



RZUT INSTALACJI WOD-KAN

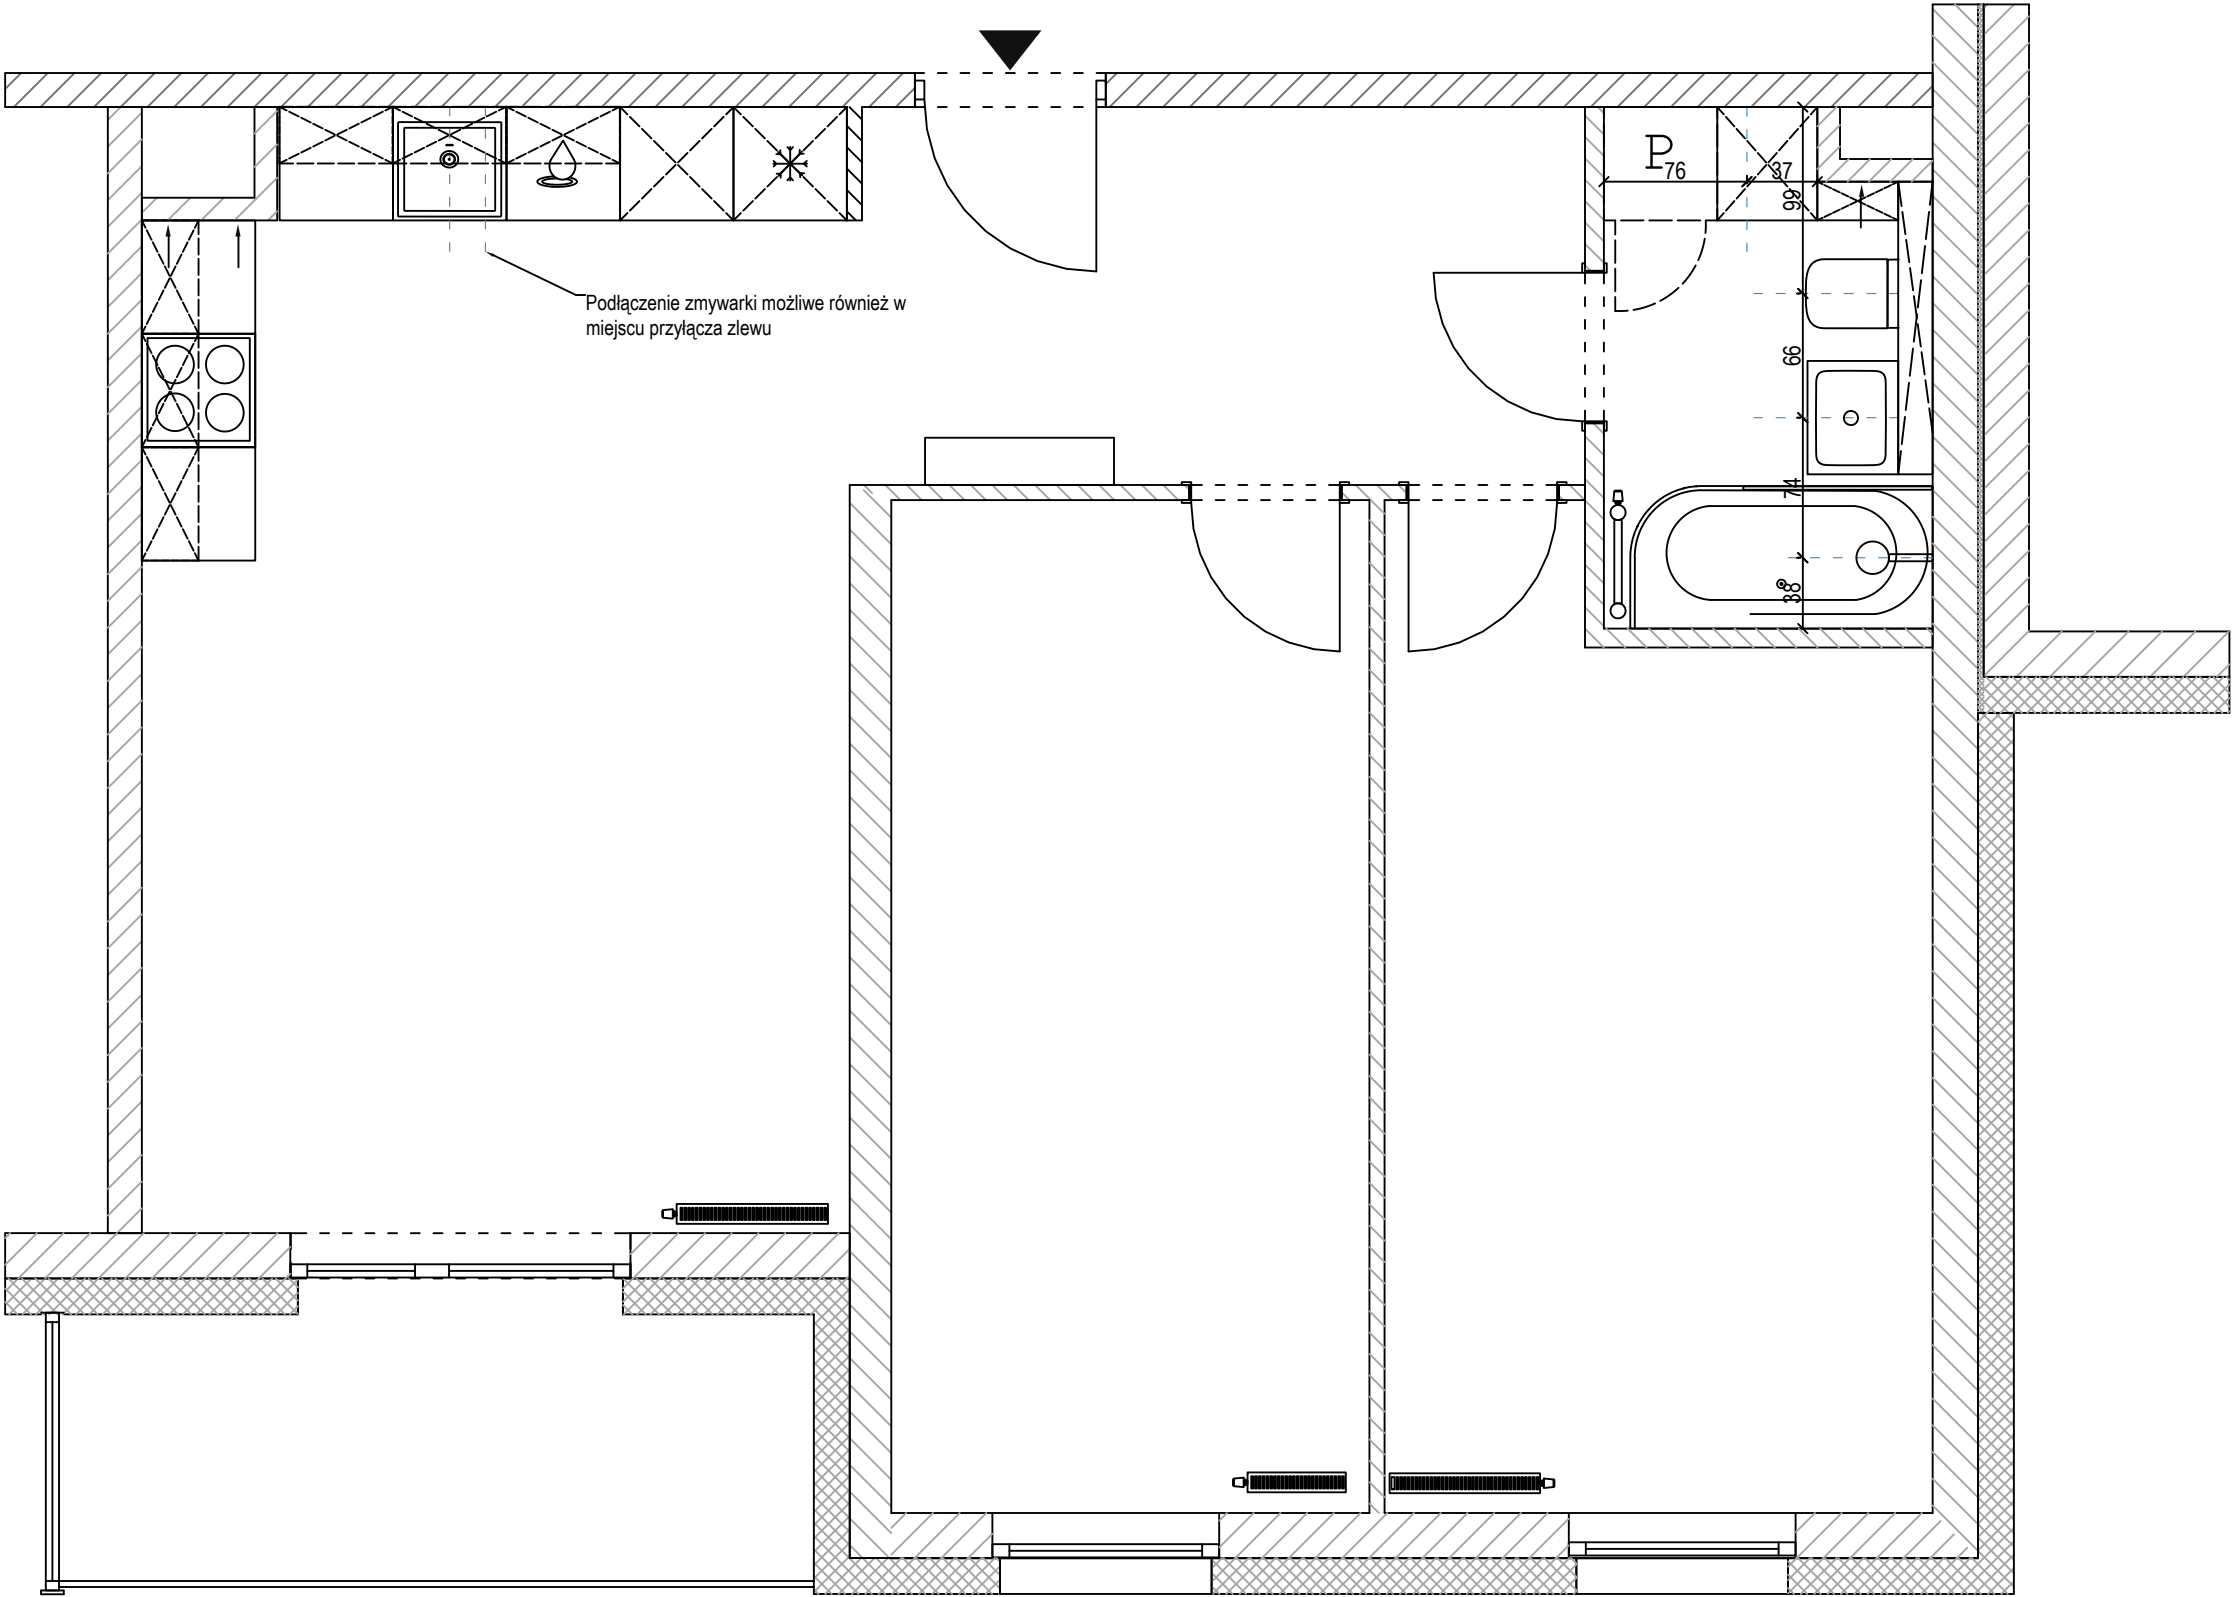


LEGENDA


WYMIARY SPRAWDZIĆ NA BUDOWIE




ZMYWARKA

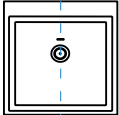


ZLEW

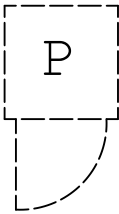

PRALKA

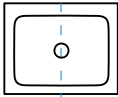

UMYWALKA

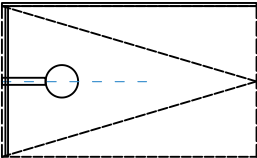

DESZCZOWNICA I KABINA

SKALA 1:40