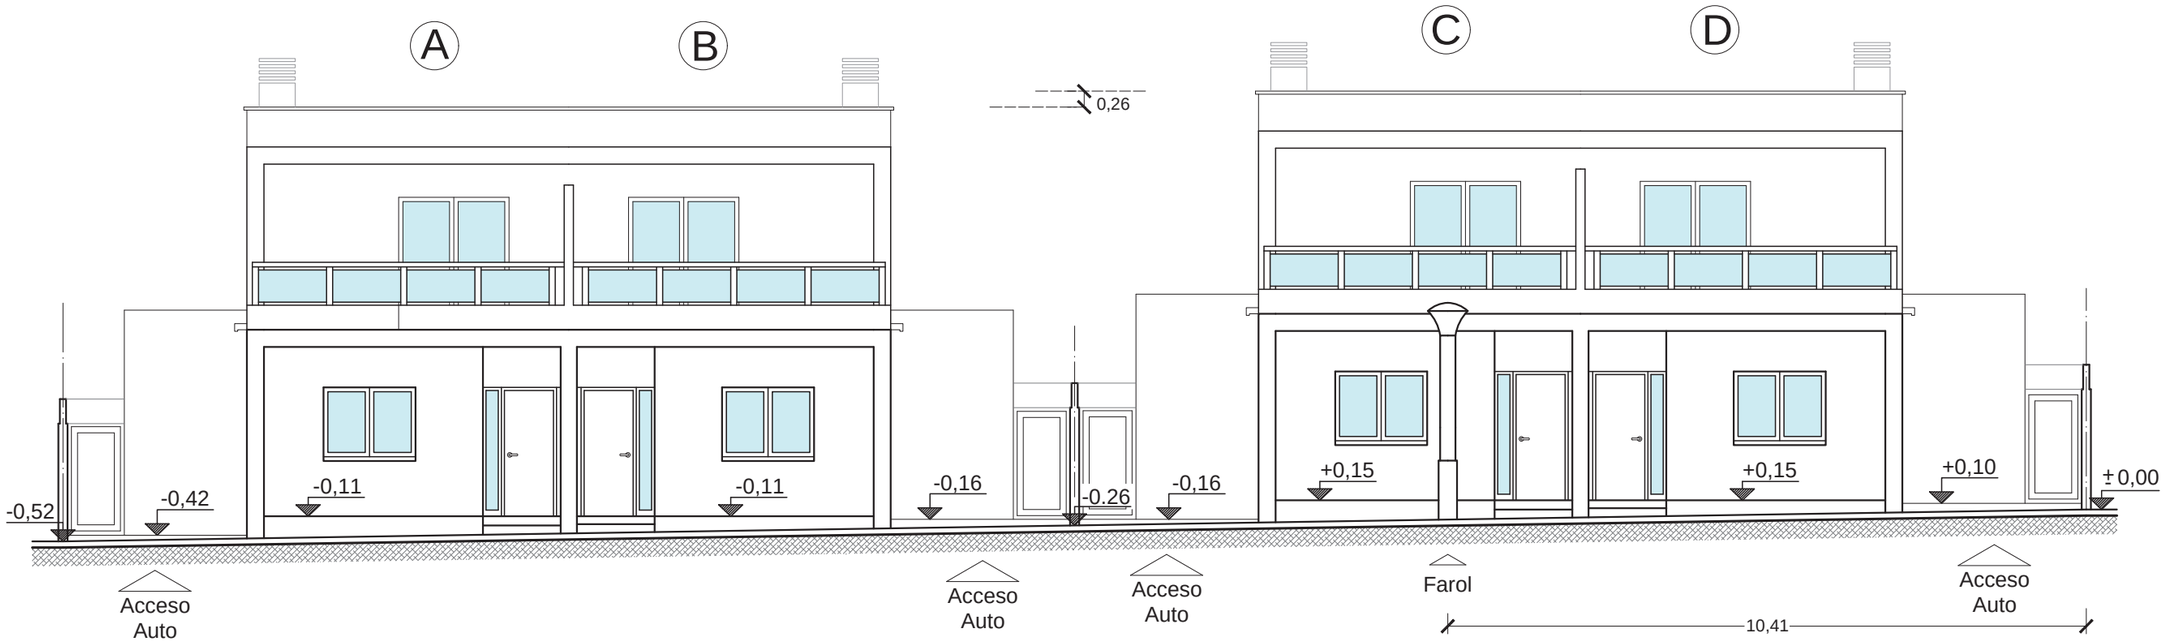


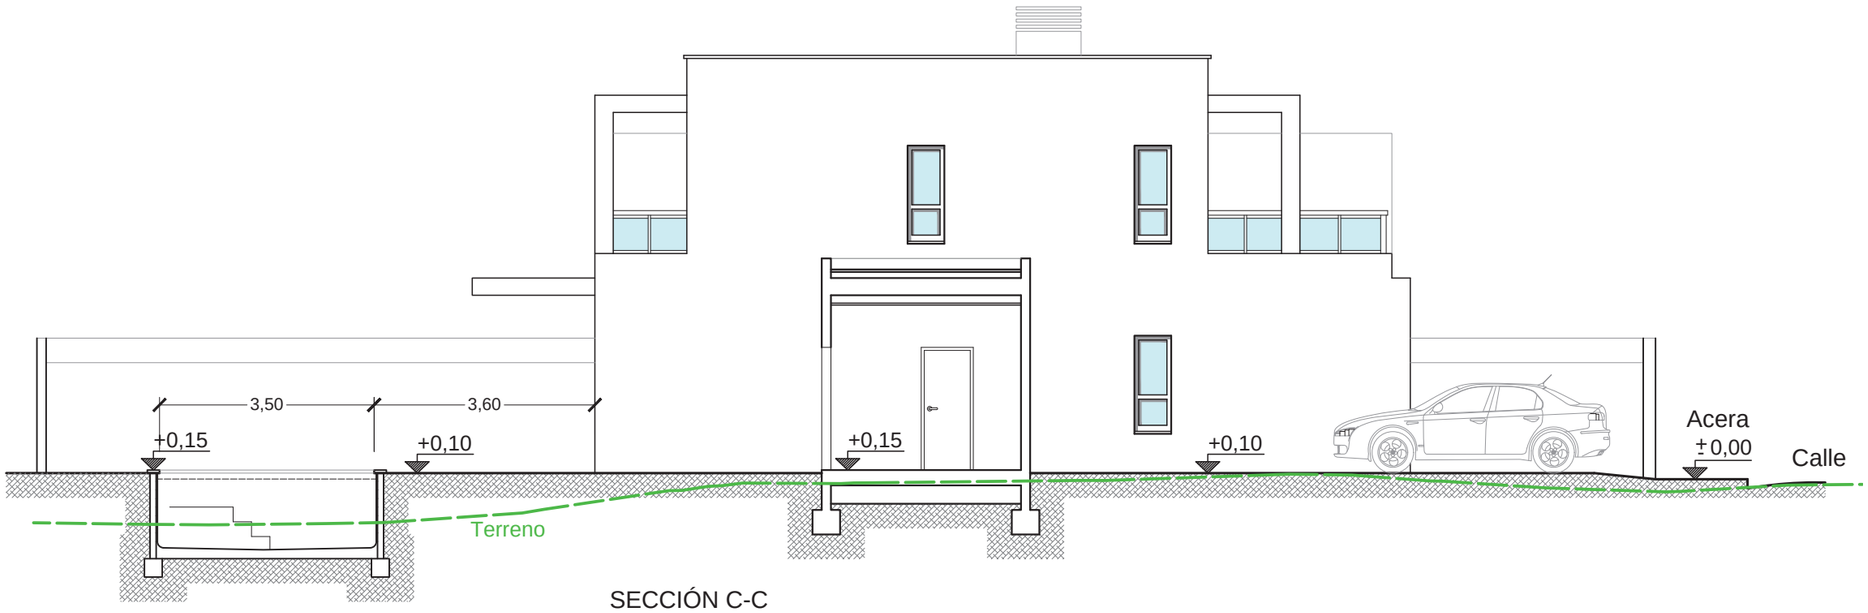


SECCIÓN C-C

| | |
|---|---|
| PROYECTO: BÁSICO | PROYECTO DE 4 VIVIENDAS PAREADAS (2 a 2) CON PISCINA |
| FECHA: | Julio 2024 |
| SITUACIÓN: | C/ ILLES BALEARES Nº 19 |
| LOCALIDAD: | MONT-ROIG DEL CAMP (MIAMI PLATJA) |
| PROMOTOR: | ACCENTA REAL STATE S.L. |
| ARQUITECTO: | JOSÉ ENRIQUE MÉNDEZ MANTECA - COL. NÚM. 6955-8 |

Nº DE PLANO 04

TOTAL DE PLANOS 29

# EMPLAZAMIENTO

Alzado C/ Illes Baleares- Sección Longitudinal

ESCALA: 1 / 100

EXPTE.: 07 / 2024

LA PROPIEDAD:

EL ARQUITECTO:

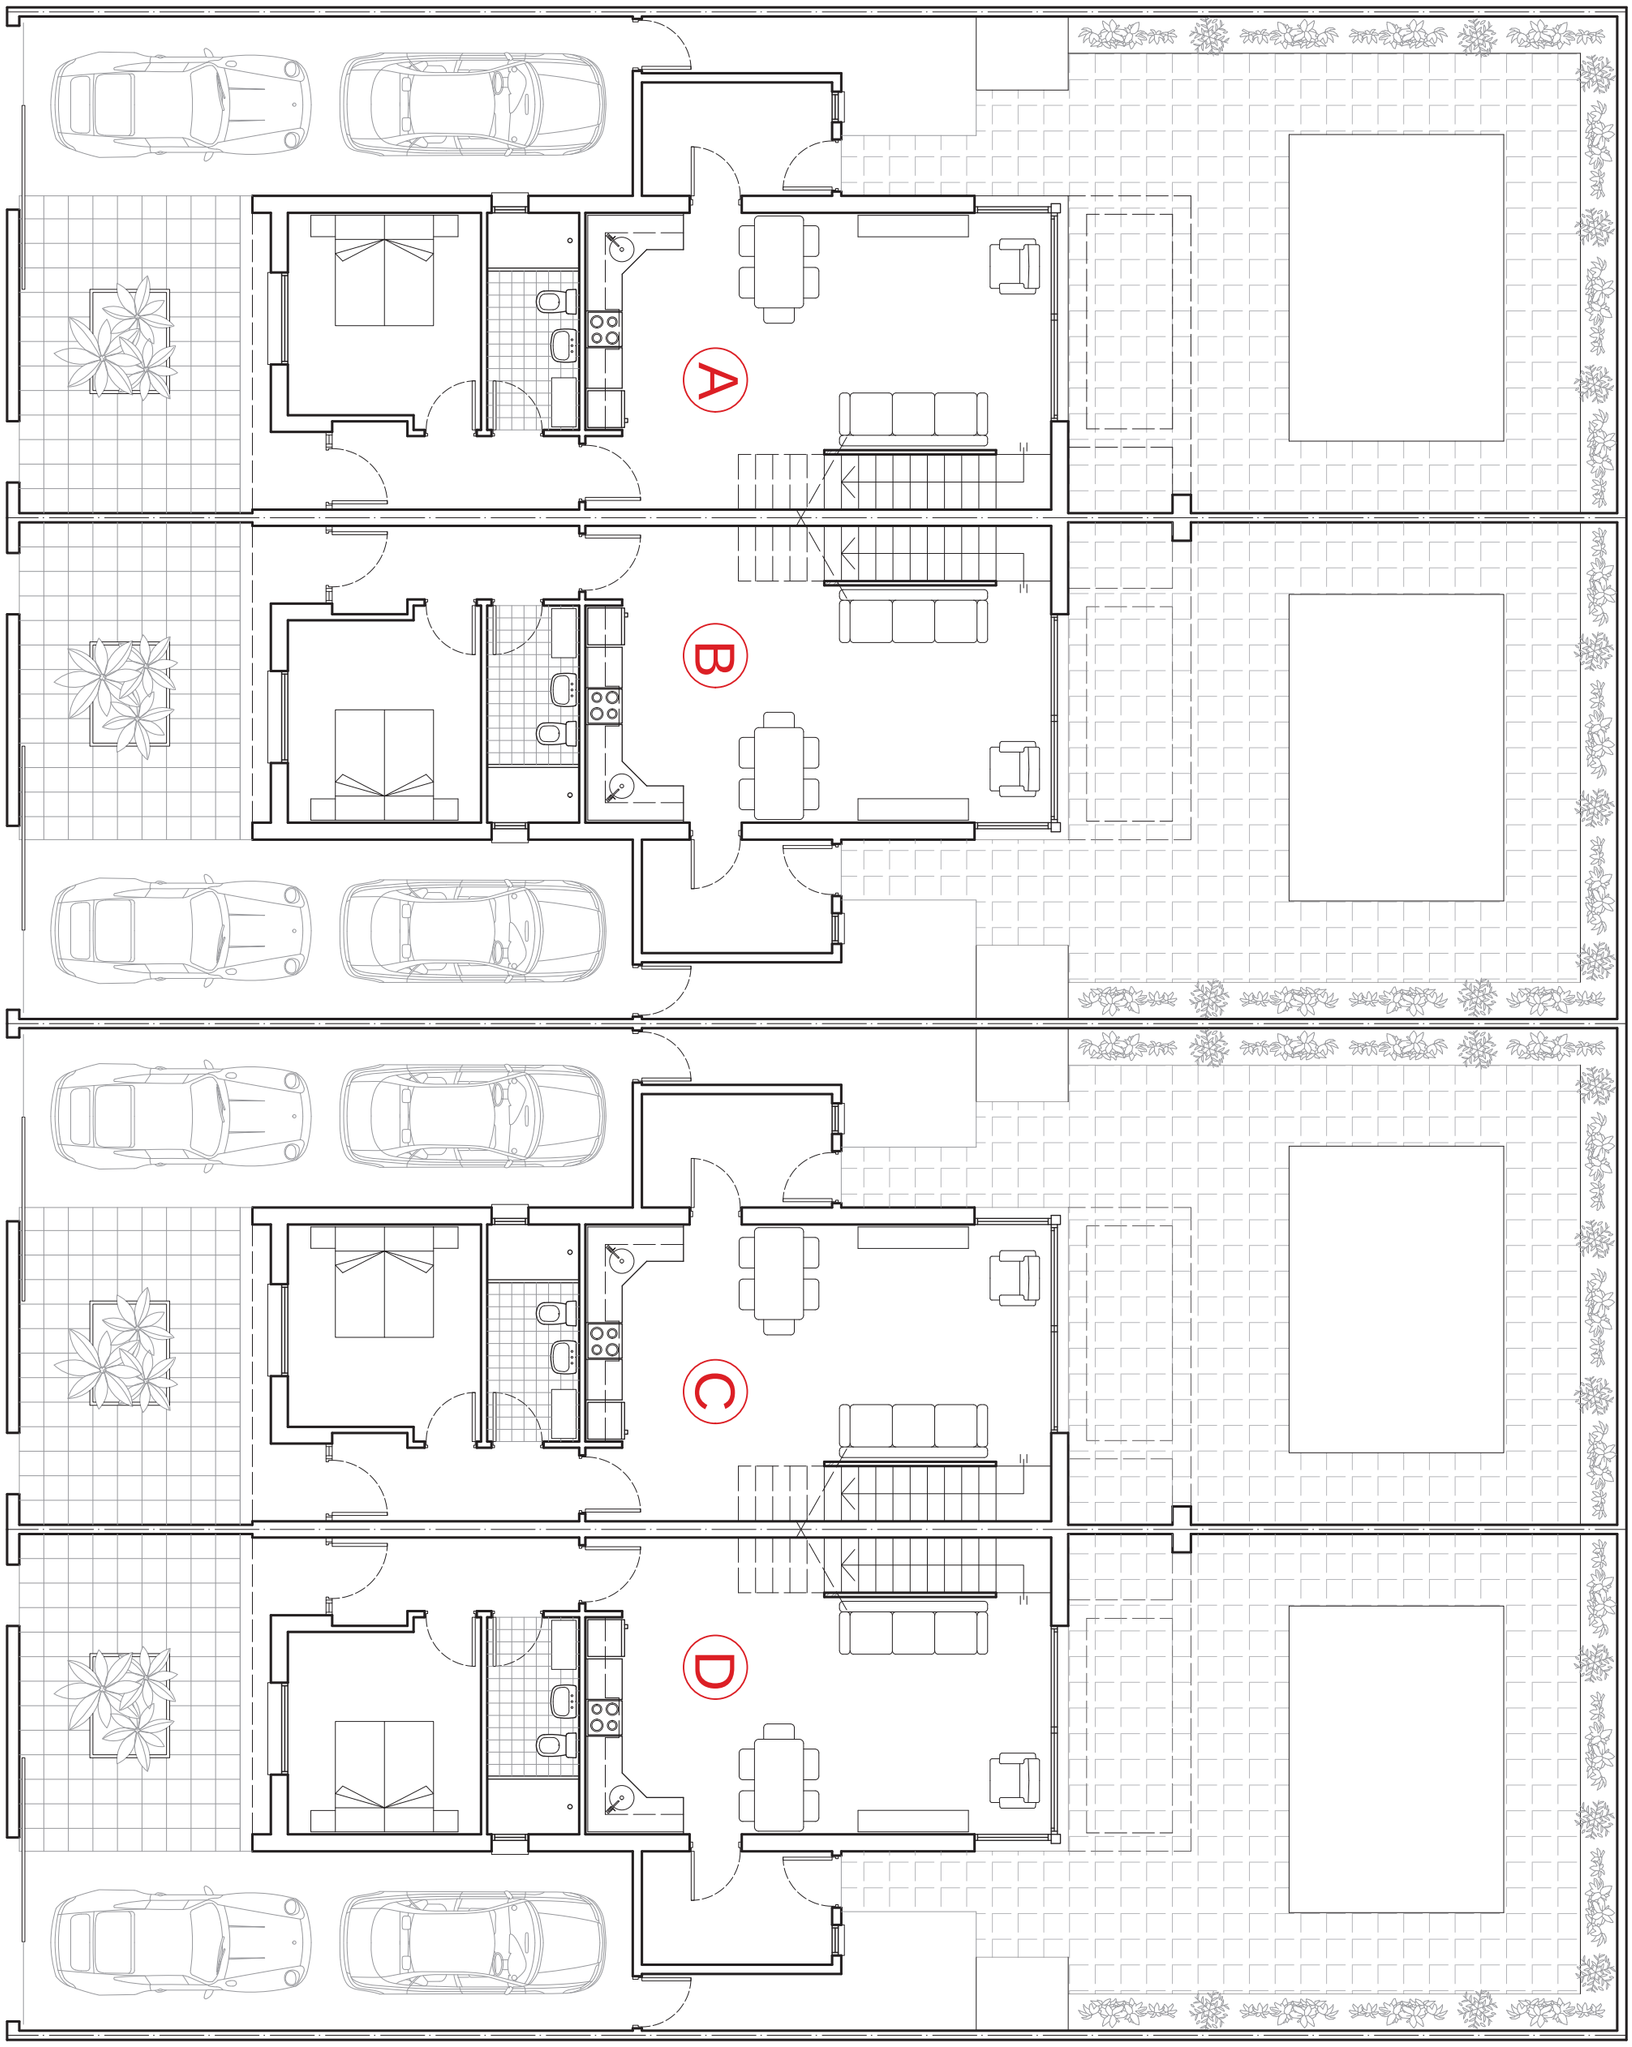


| | | | | |
|---|---|---|---|---|
| PROYECTO: BÁSICO | PROYECTO DE 4 VIVIENDAS PAREADAS (2 a 2) CON PISCINA | Nº DE PLANO 05 / TOTAL DE PLANOS 29 | PLANTA BAJA 4 VIVIENDAS A-B-C-D | |
| FECHA: | Julio 2024 | | ESCALA: 1 / 100 | EXPTE.: 07 / 2024 |
| SITUACIÓN: | C/ ILLES BALEARES Nº 19 | | | |
| LOCALIDAD: | MONT-ROIG DEL CAMP (MIAMI PLATJA) | | LA PROPIEDAD: | EL ARQUITECTO: |
| PROMOTOR: | ACCENTA REAL STATE S.L. | | | |
| ARQUITECTO: | JOSÉ ENRIQUE MÉNDEZ MANTECA - COL. NÚM. 6955-8 | | | |

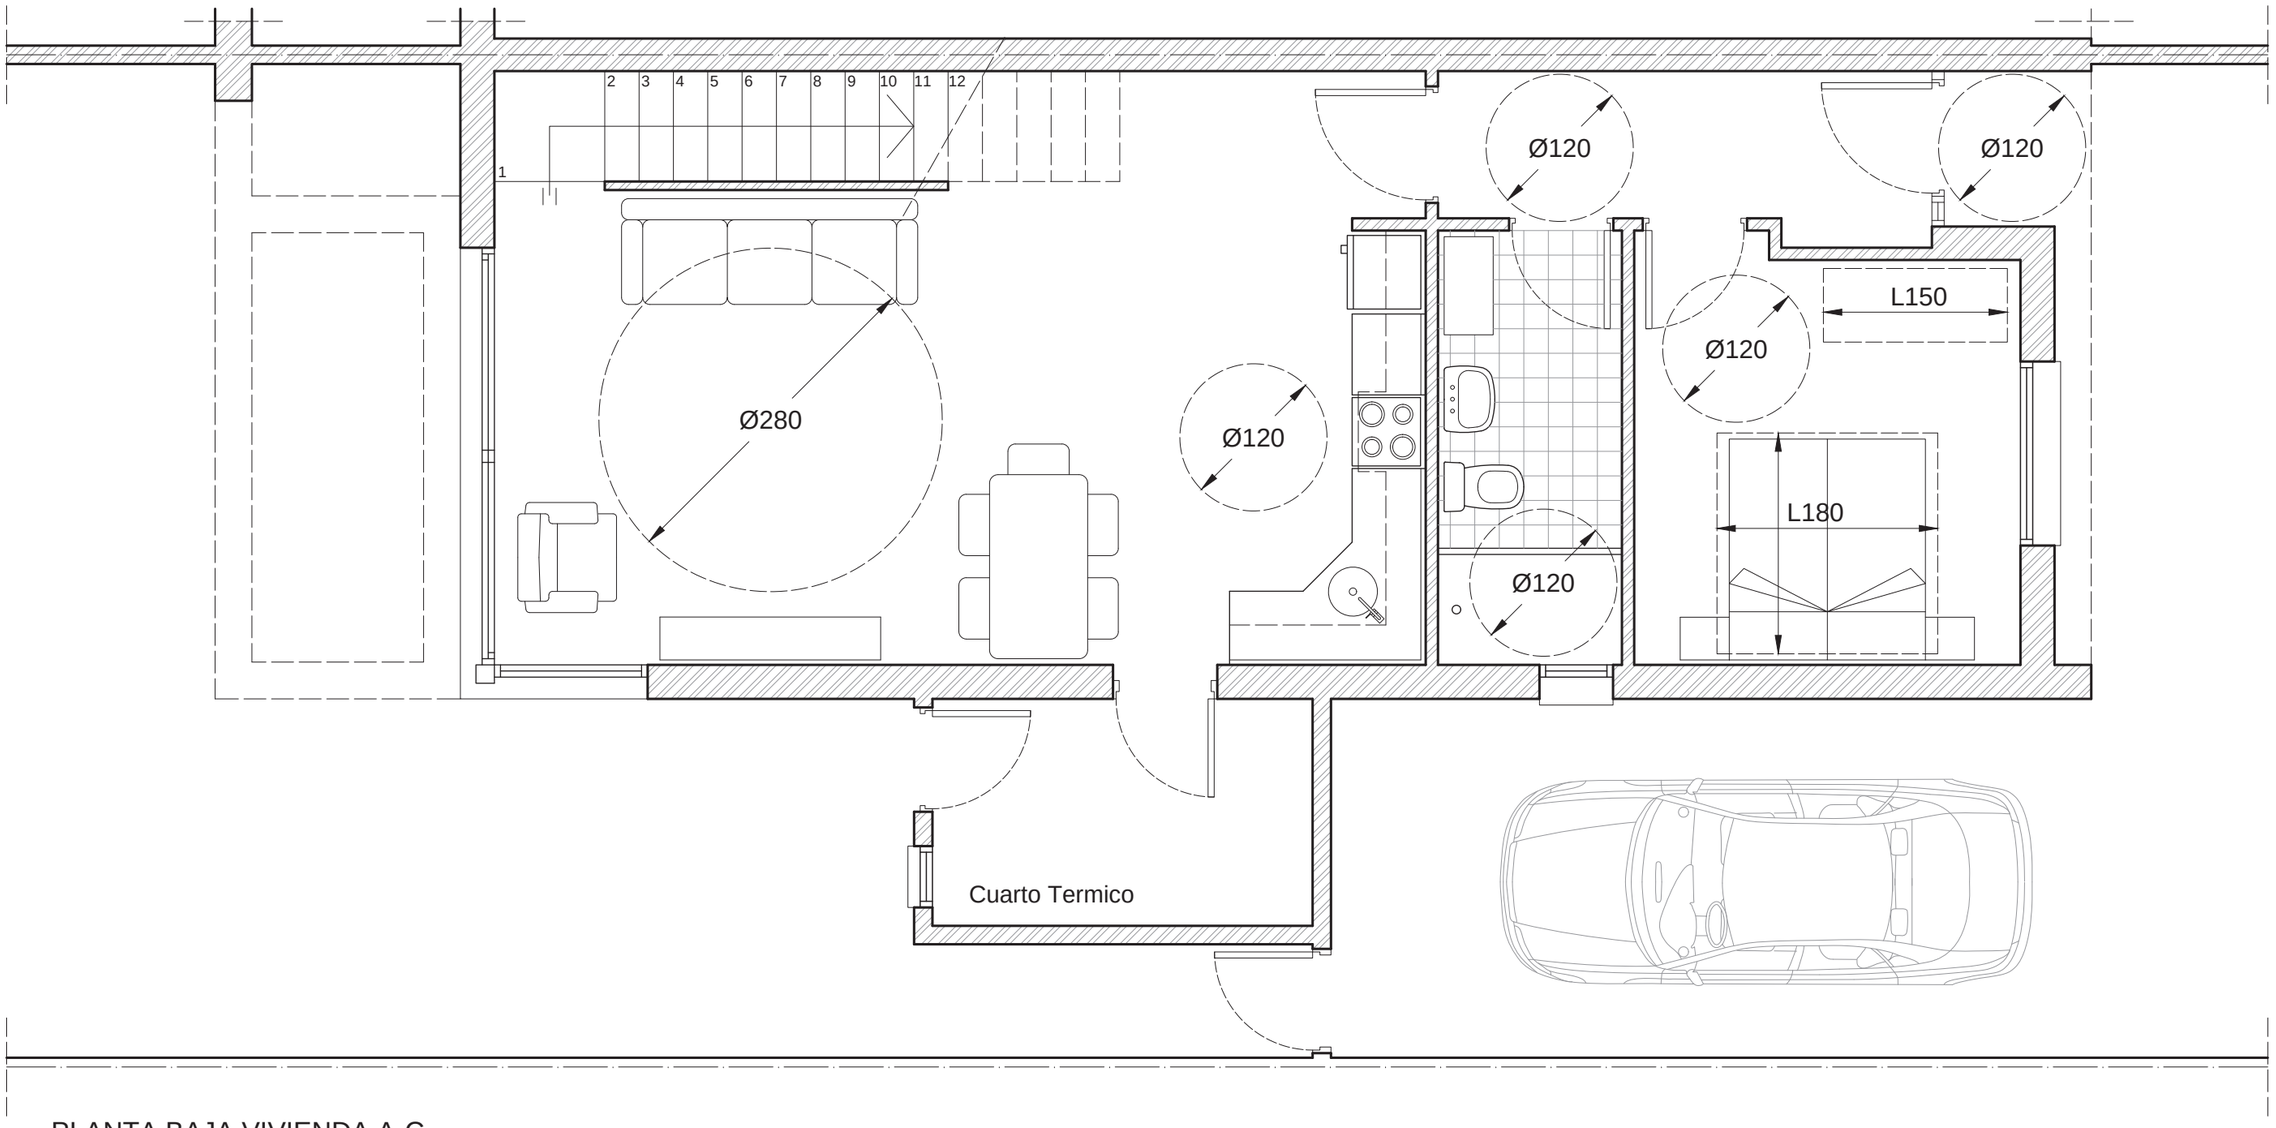


PLANTA BAJA VIVIENDA A-C

Escala: 1:50

| | | | | |
|---|---|---|---|---|
| PROYECTO: BÁSICO | PROYECTO DE 4 VIVIENDAS PAREADAS (2 a 2) CON PISCINA | Nº DE PLANO 06 / TOTAL DE PLANOS 29 | PLANTA BAJA VIVIENDA A-C<br>Mobiliario y Habitabilidad | |
| FECHA: | Julio 2024 | | ESCALA: 1 / 50 | EXPTE.: 07 / 2024 |
| SITUACIÓN: | C/ ILLES BALEARES Nº 19 | | | |
| LOCALIDAD: | MONT-ROIG DEL CAMP (MIAMI PLATJA) | LA PROPIEDAD: | | EL ARQUITECTO: |
| PROMOTOR: | ACCENTA REAL STATE S.L. | | | |
| ARQUITECTO: | JOSÉ ENRIQUE MÉNDEZ MANTECA - COL. NÚM. 6955-8 | | | |

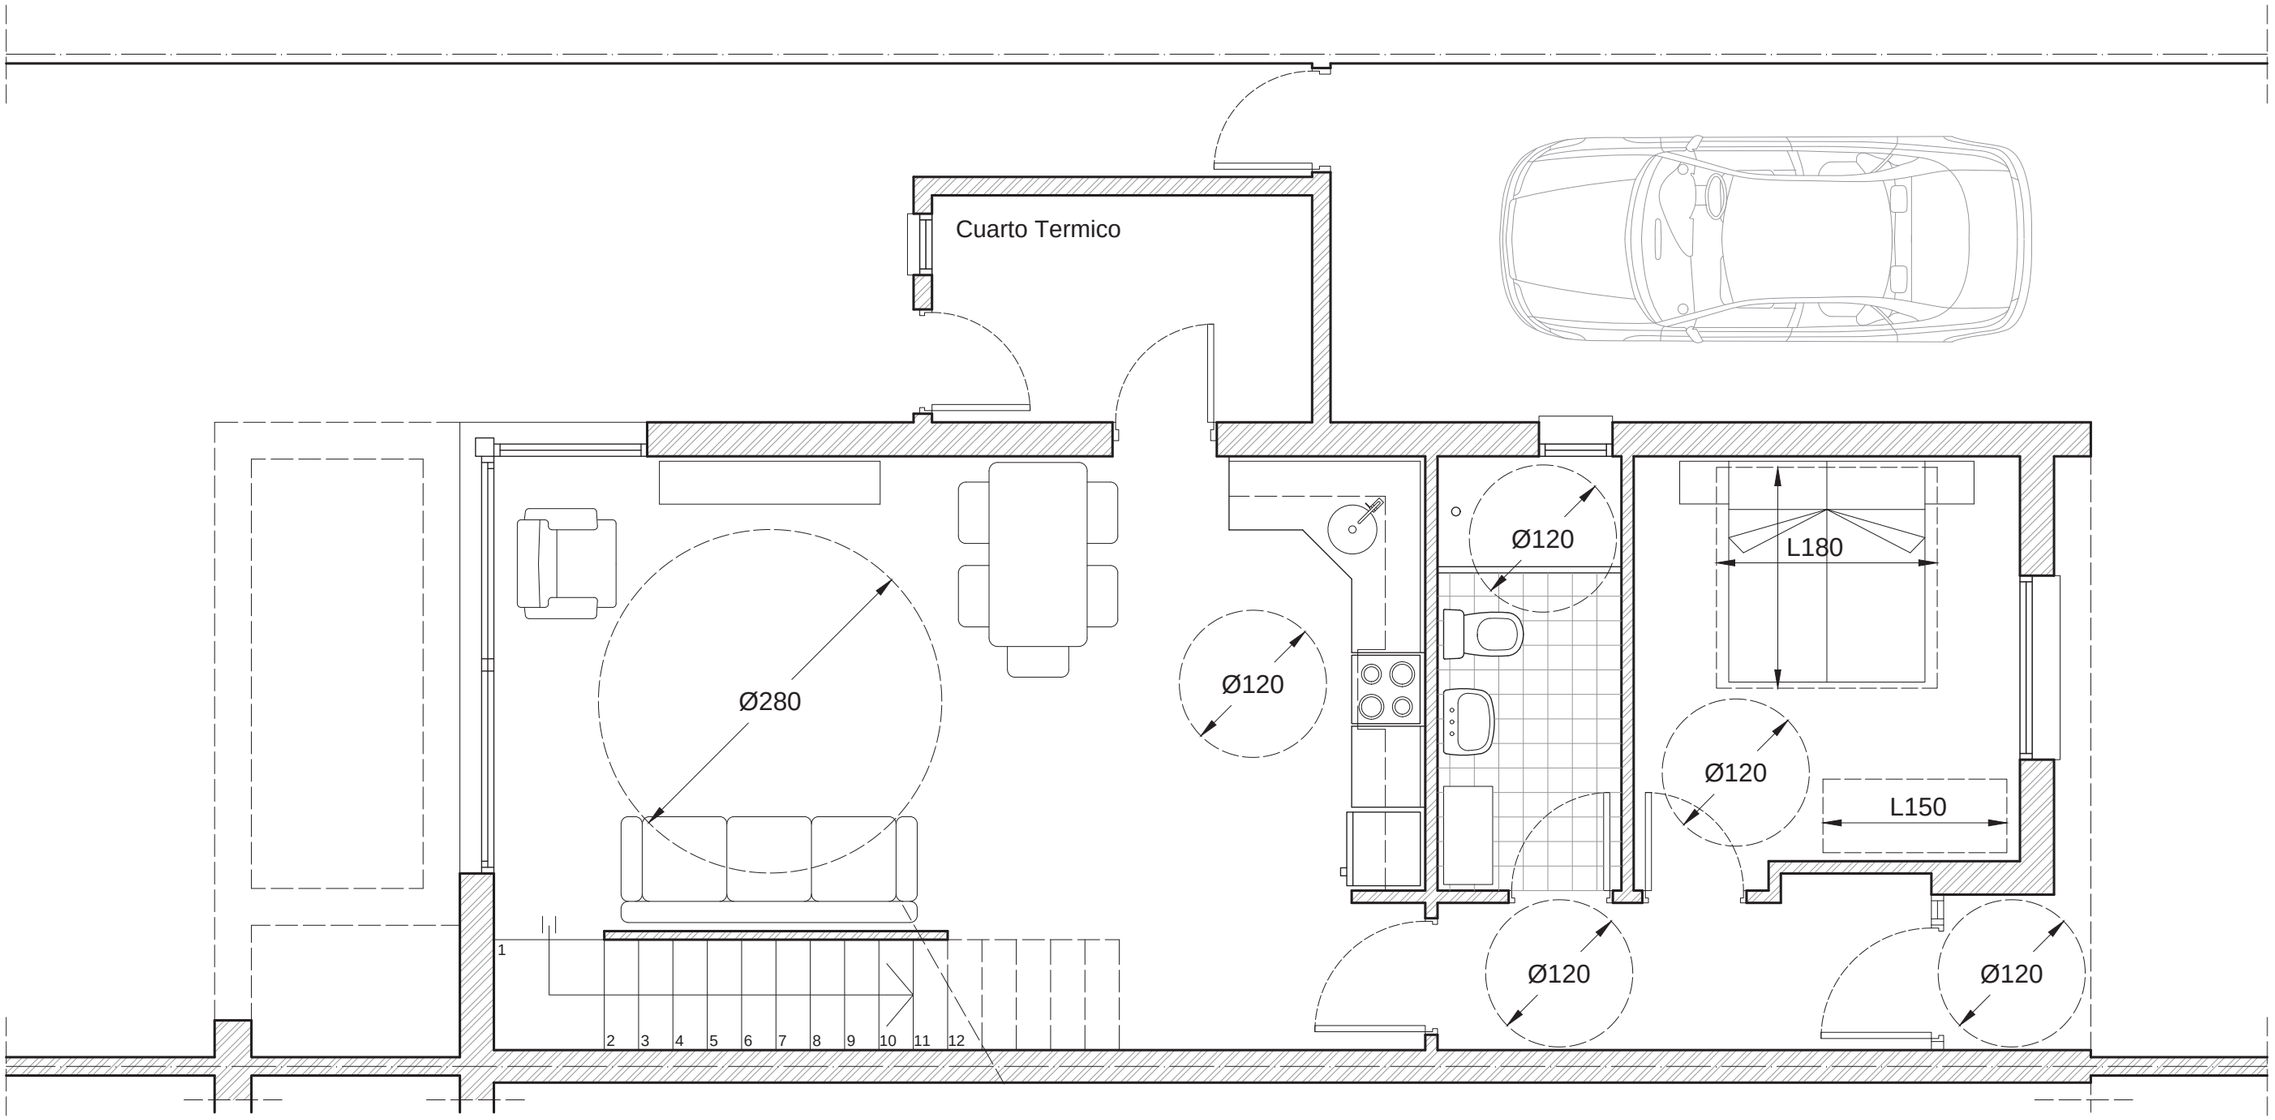


PLANTA BAJA VIVIENDA B-D

Escala: 1:50

| | | | |
|---|---|---|---|
| PROYECTO: BÁSICO | PROYECTO DE 4 VIVIENDAS PAREADAS (2 a 2) CON PISCINA | Nº DE PLANO 07 / TOTAL DE PLANOS 29 | PLANTA BAJA VIVIENDA B-D<br>Mobiliario y Habitabilidad |
| FECHA: | Julio 2024 | | |
| SITUACIÓN: | C/ ILLES BALEARES Nº 19 | ESCALA: 1 / 50 | EXPTE.: 07 / 2024 |
| LOCALIDAD: | MONT-ROIG DEL CAMP (MIAMI PLATJA) | LA PROPIEDAD: | EL ARQUITECTO: |
| PROMOTOR: | ACCENTA REAL STATE S.L. | | |
| ARQUITECTO: | JOSÉ ENRIQUE MÉNDEZ MANTECA - COL. NÚM. 6955-8 | | |

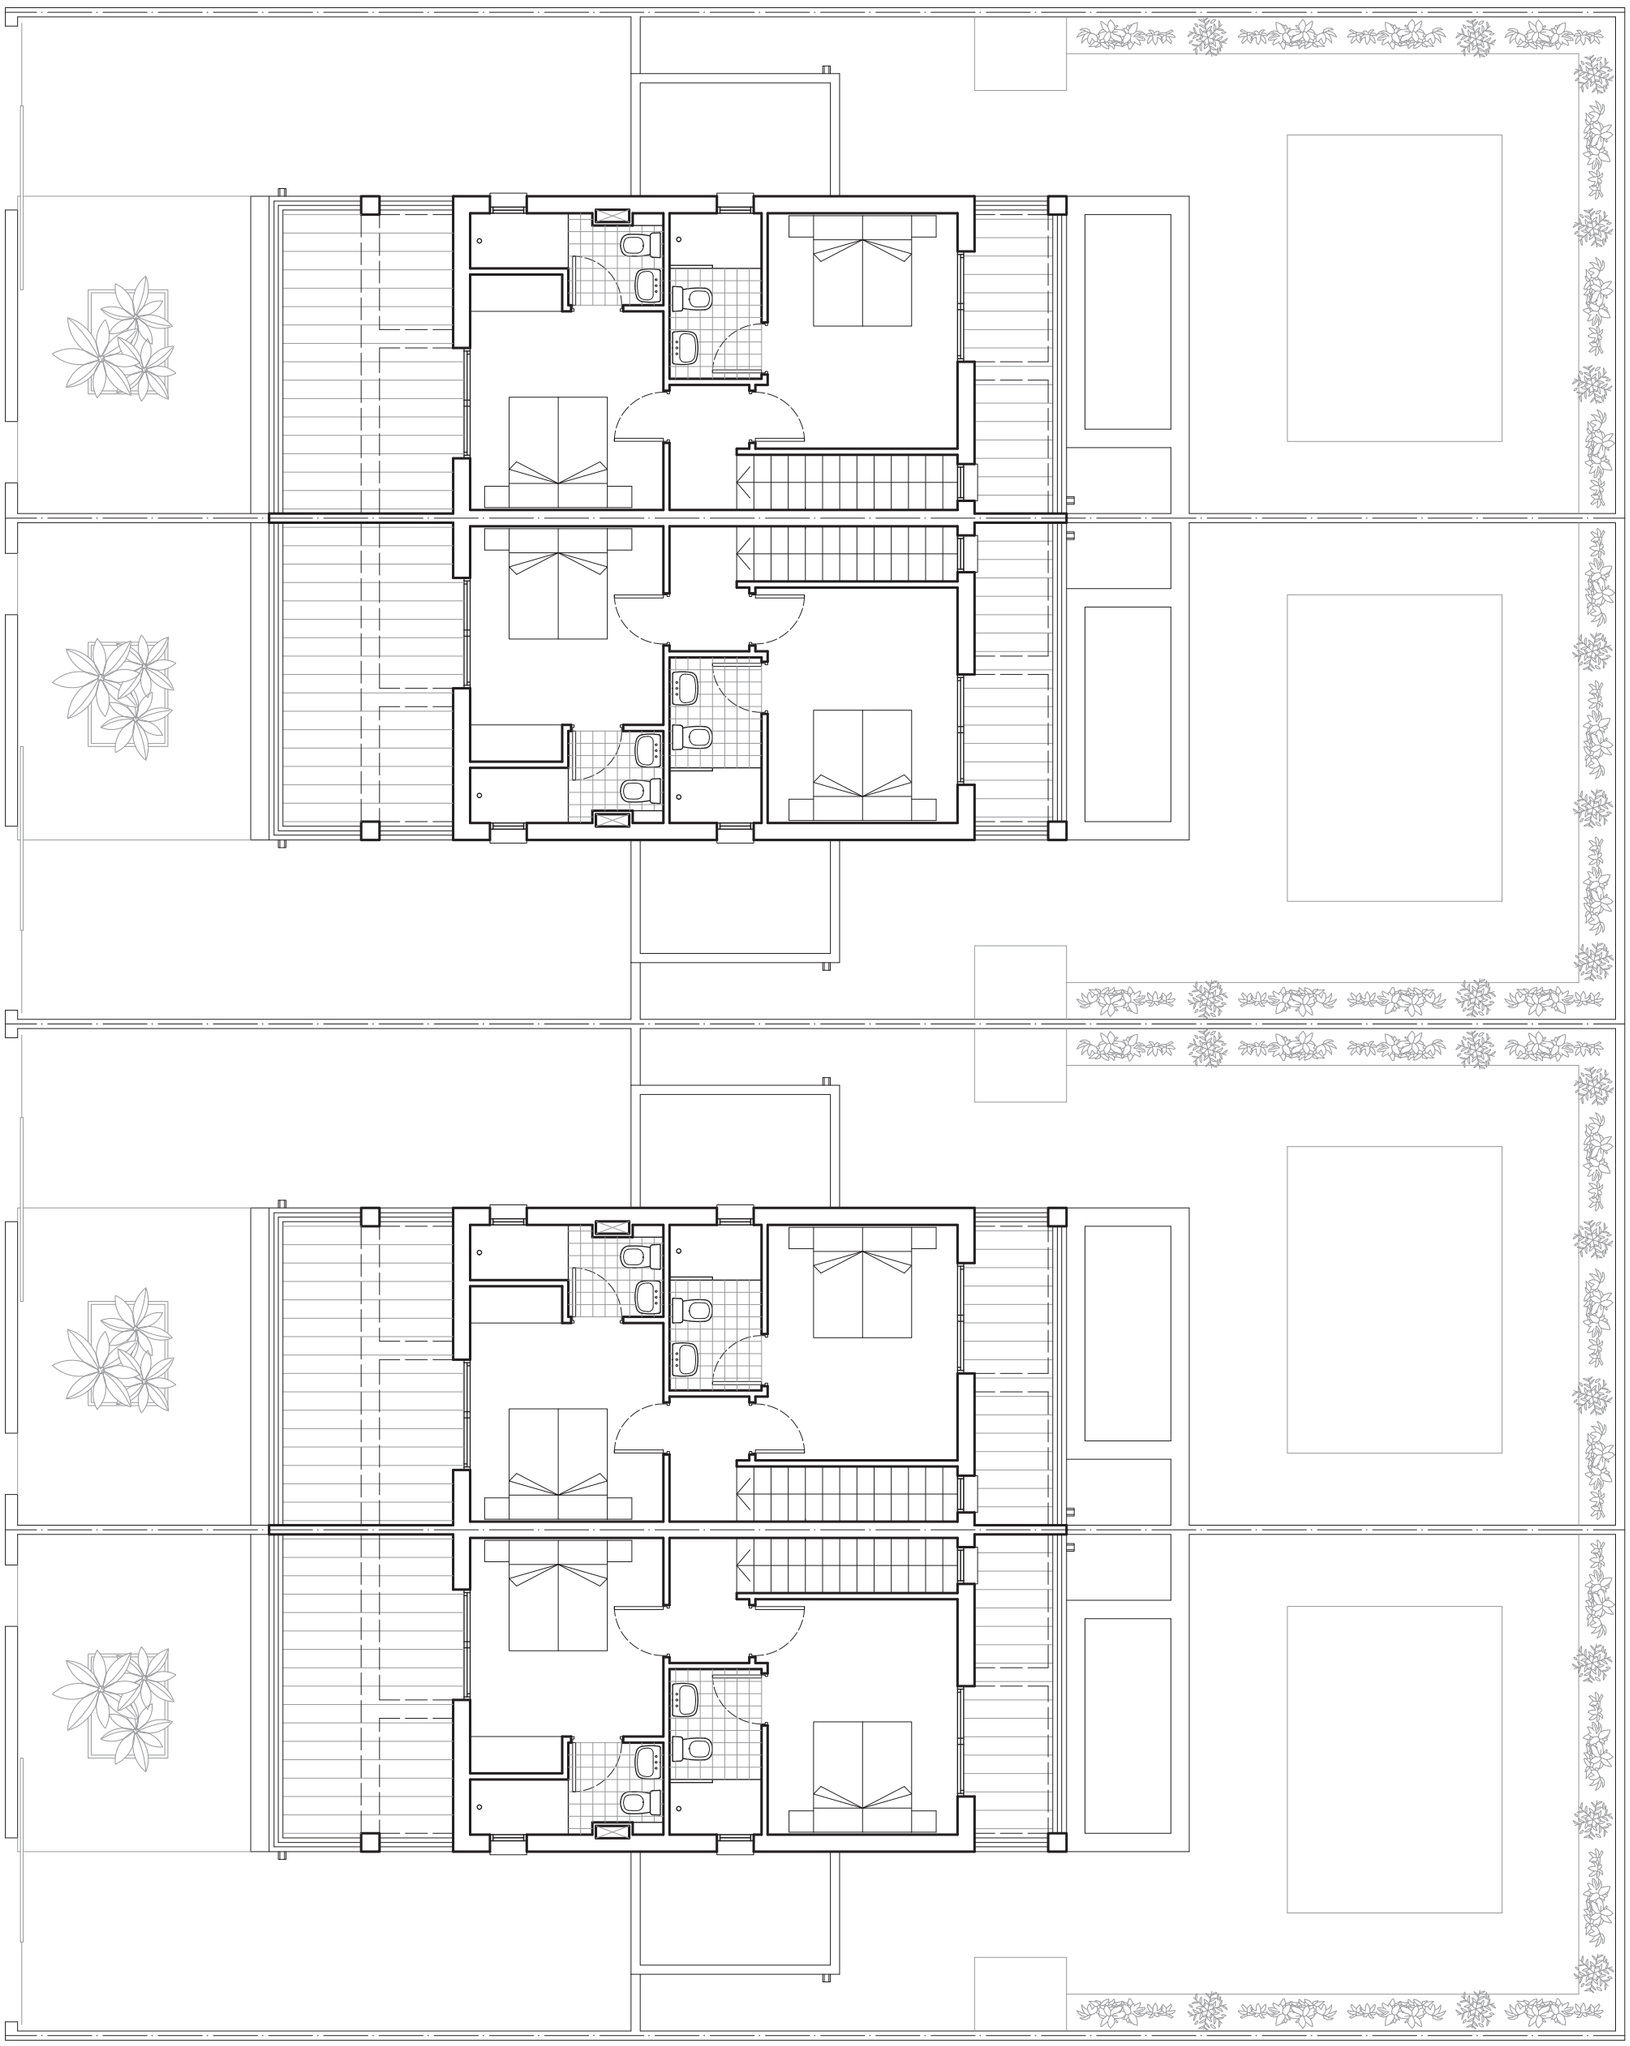

| | | | | |
|---|---|---|---|---|
| PROYECTO: BÁSICO | PROYECTO DE 4 VIVIENDAS PAREADAS (2 a 2) CON PISCINA | Nº DE PLANO 08 / TOTAL DE PLANOS 29 | PLANTA PISO<br>4 VIVIENDAS A-B-C-D | |
| FECHA: | Julio 2024 | | ESCALA: 1 / 100 | EXPTE.: 07 / 2024 |
| SITUACIÓN: | C/ ILLES BALEARES Nº 19 | | | |
| LOCALIDAD: | MONT-ROIG DEL CAMP (MIAMI PLATJA) | | | |
| PROMOTOR: | ACCENTA REAL STATE S.L. | LA PROPIEDAD: | EL ARQUITECTO: | |
| ARQUITECTO: | JOSÉ ENRIQUE MÉNDEZ MANTECA - COL. NÚM. 6955-8 | | | |

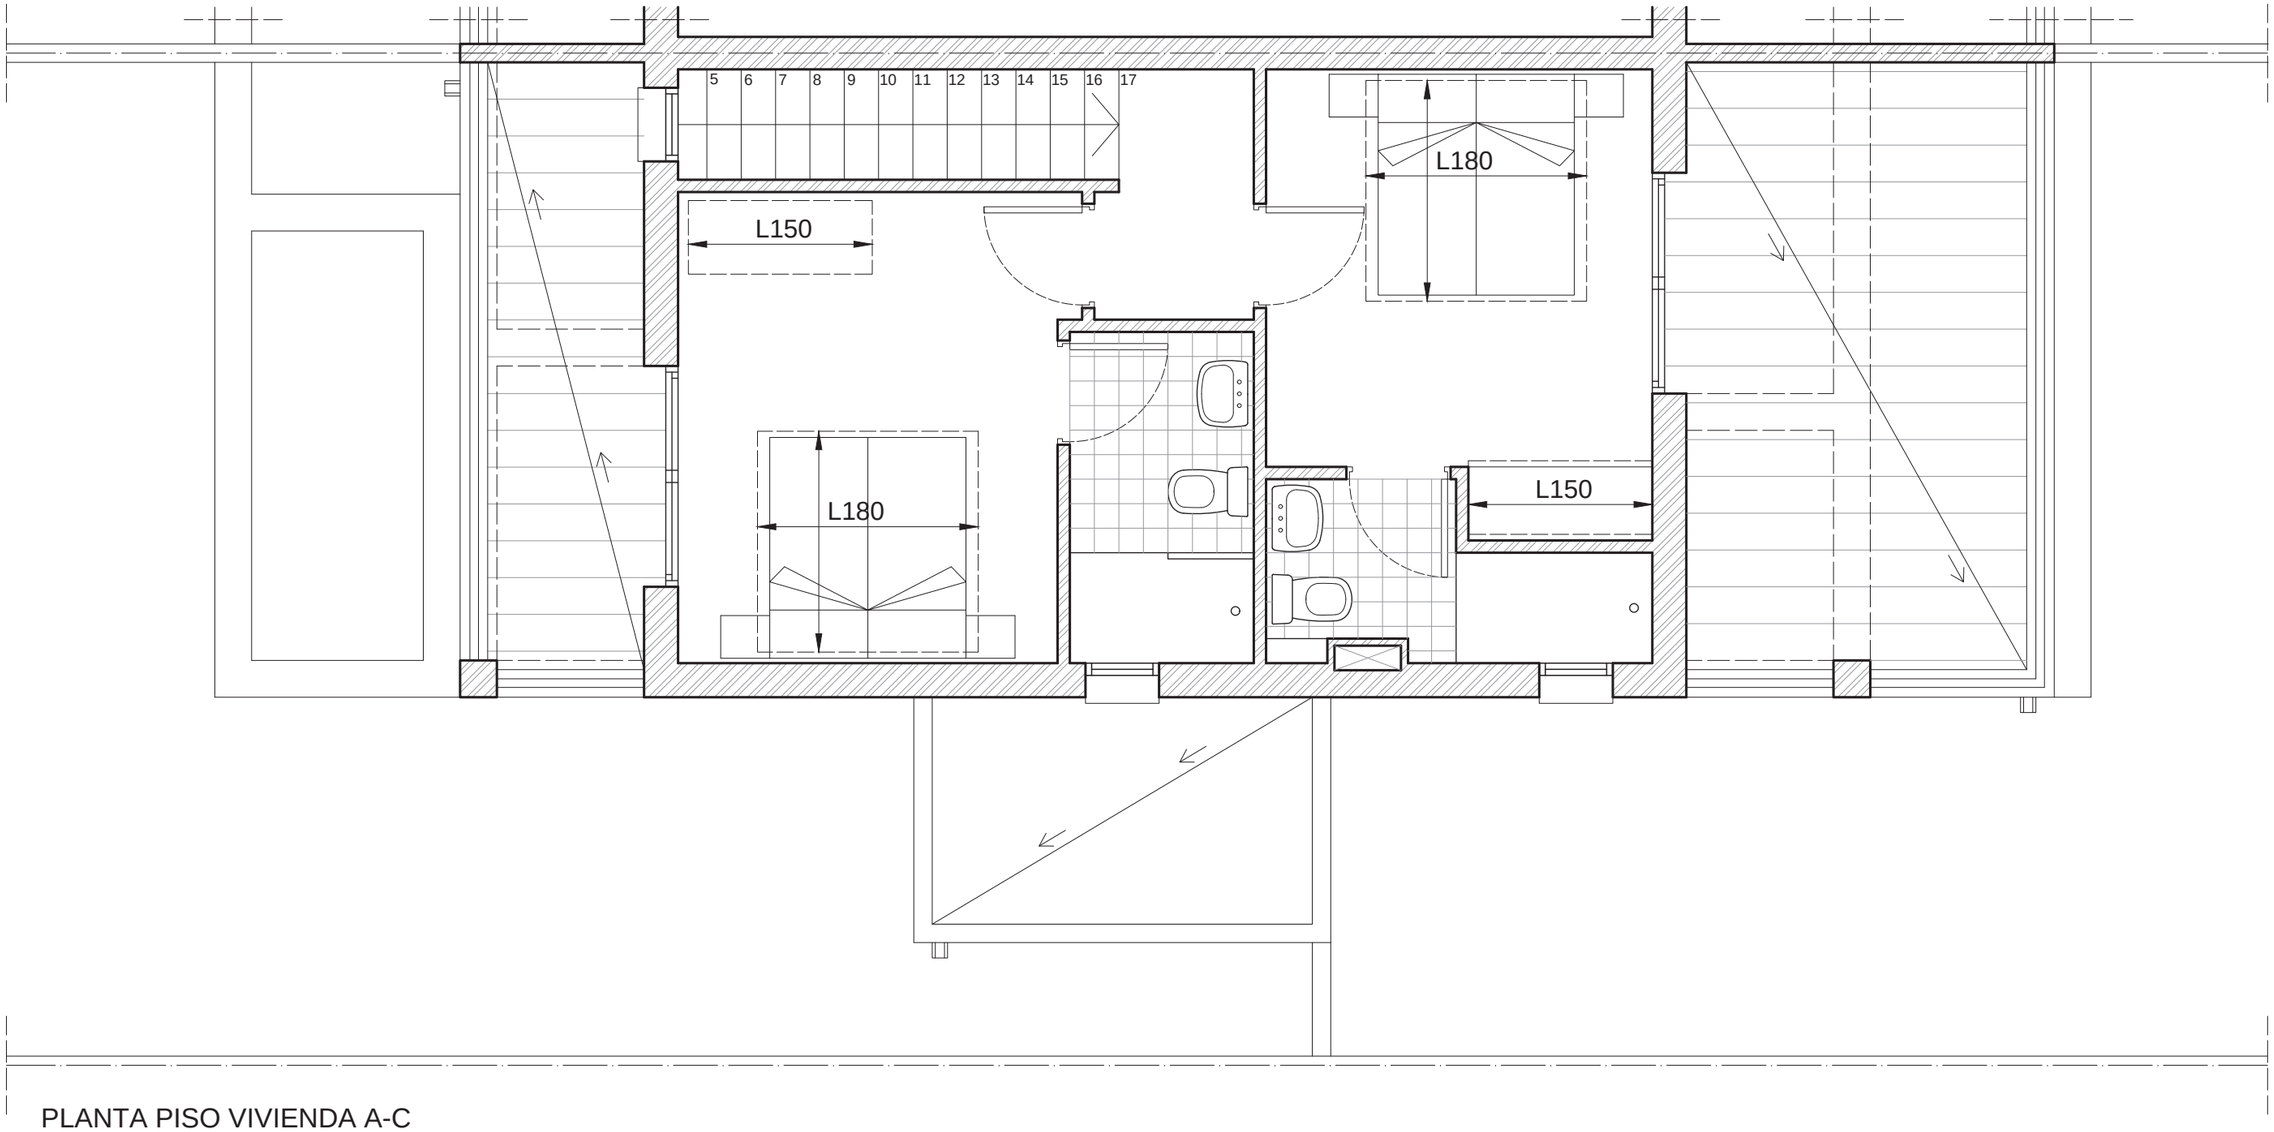


PLANTA PISO VIVIENDA A-C

Escala: 1:50

| | | | | |
|---|---|---|---|---|
| PROYECTO: BÁSICO | PROYECTO DE 4 VIVIENDAS PAREADAS (2 a 2) CON PISCINA | Nº DE PLANO 09 / TOTAL DE PLANOS 29 | PLANTA PISO VIVIENDA A-C<br>Mobiliario y Habitabilidad | |
| FECHA: | Julio 2024 | | ESCALA: 1 / 50 | EXPTE.: 07 / 2024 |
| SITUACIÓN: | C/ ILLES BALEARES Nº 19 | | | |
| LOCALIDAD: | MONT-ROIG DEL CAMP (MIAMI PLATJA) | LA PROPIEDAD: | EL ARQUITECTO: | |
| PROMOTOR: | ACCENTA REAL STATE S.L. | | | |
| ARQUITECTO: | JOSÉ ENRIQUE MÉNDEZ MANTECA - COL. NÚM. 6955-8 | | | |

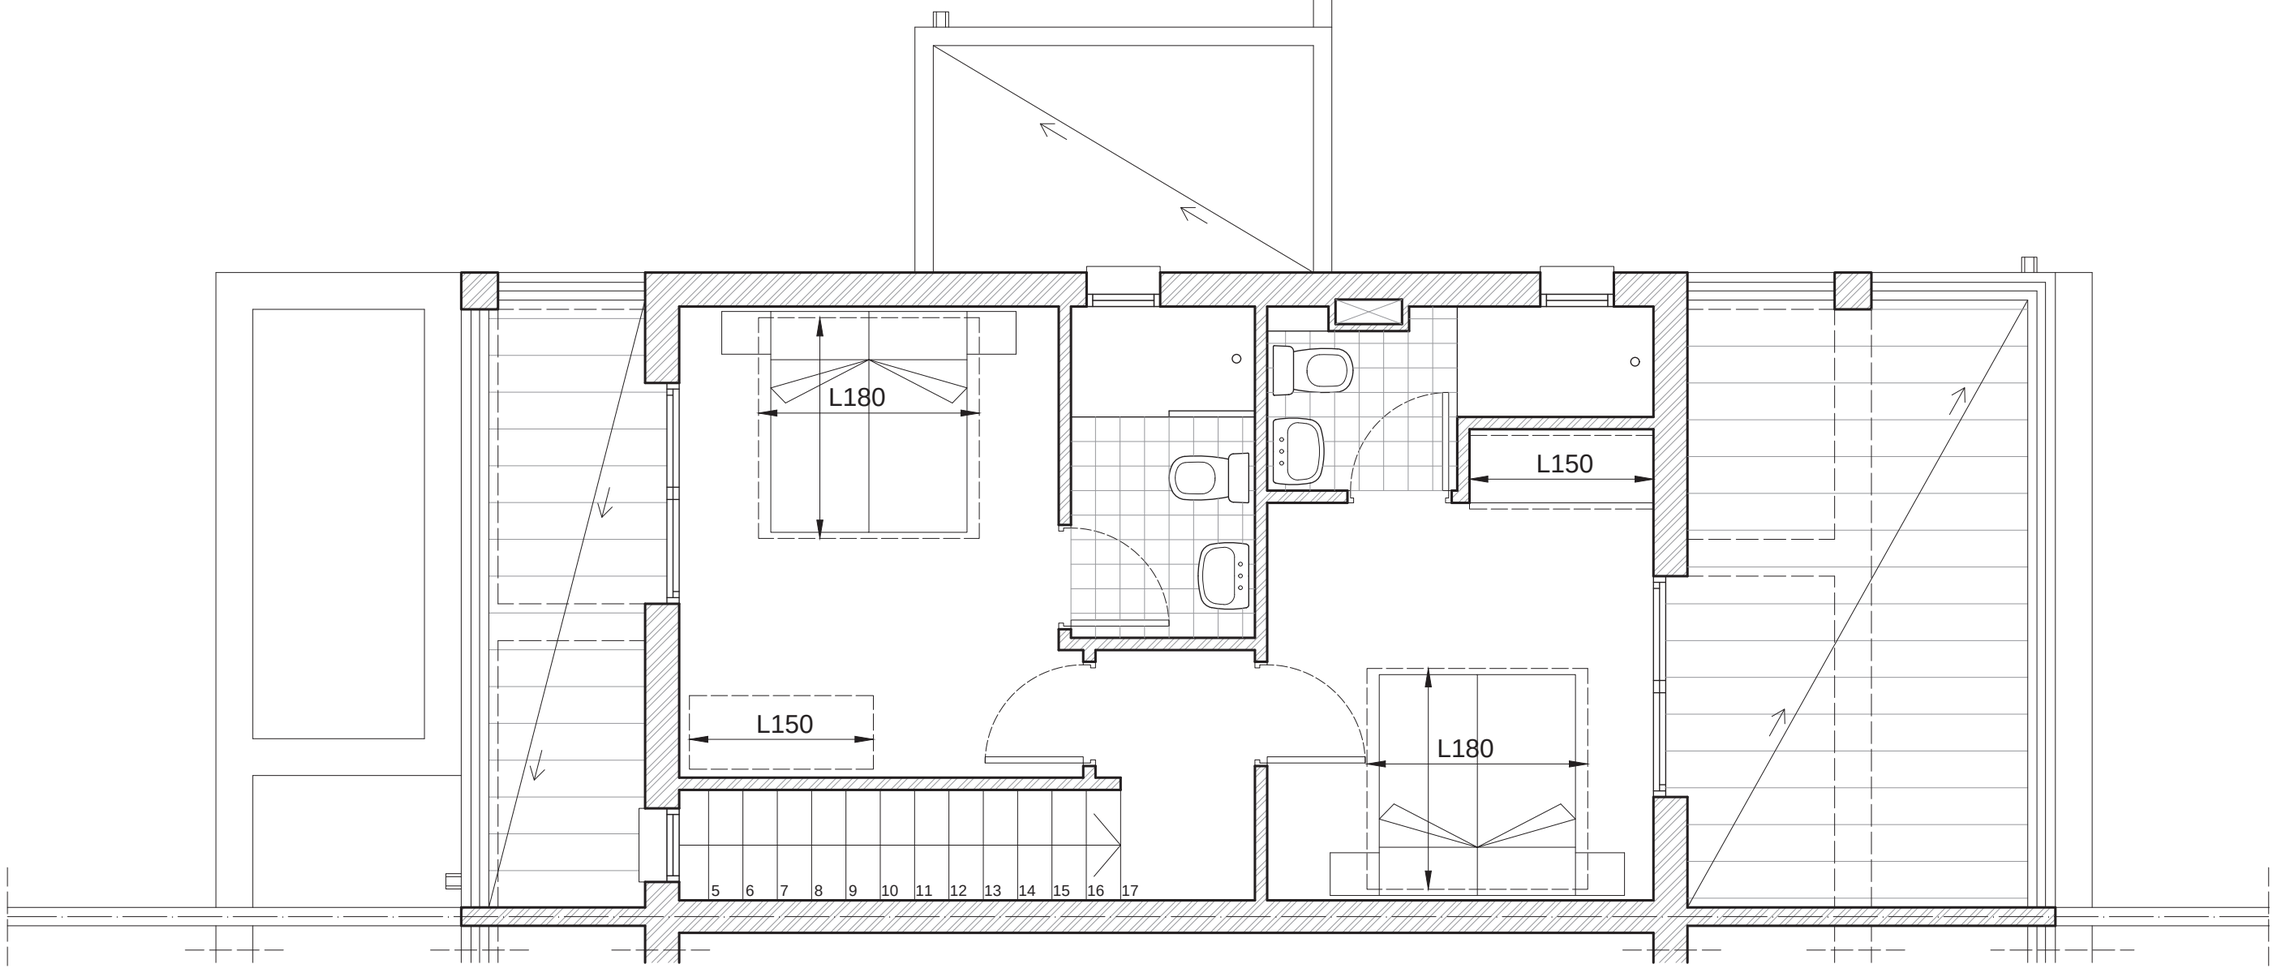


PLANTA PISO VIVIENDA B-D

Escala: 1:50

| | | | |
|---|---|---|---|
| PROYECTO: BÁSICO | PROYECTO DE 4 VIVIENDAS PAREADAS (2 a 2) CON PISCINA | Nº DE PLANO 10 / TOTAL DE PLANOS 29 | PLANTA PISO VIVIENDA B-D<br>Mobiliario y Habitabilidad |
| FECHA: | Julio 2024 | | |
| SITUACIÓN: | C/ ILLES BALEARES Nº 19 | ESCALA: 1 / 50 | EXPTE.: 07 / 2024 |
| LOCALIDAD: | MONT-ROIG DEL CAMP (MIAMI PLATJA) | LA PROPIEDAD: | EL ARQUITECTO: |
| PROMOTOR: | ACCENTA REAL STATE S.L. | | |
| ARQUITECTO: | JOSÉ ENRIQUE MÉNDEZ MANTECA - COL. NÚM. 6955-8 | | |