

AUFTEILUNGSPLANUNG UNTERGESCHOSS

PROJEKT

Neubau eines Mehrfamilienhauses

BAUHERR

AHS Bau GmbH
 Bayernwerkstraße 18
 92245 Kümmersbruck

BAUORT

In der Langen Nacht - Flurstück 272/2
 92289 Ursensollen

DATUM: 24.03.2026 MABSTAB: 1:200



GEZEICHNET: R.B. BLATTGRÖßE: DIN A3

PROJEKT- NR.: BLATT- NR.:

GEÄNDERT:

DIE BAUHERRIN:

DER PLANVERFASSER:

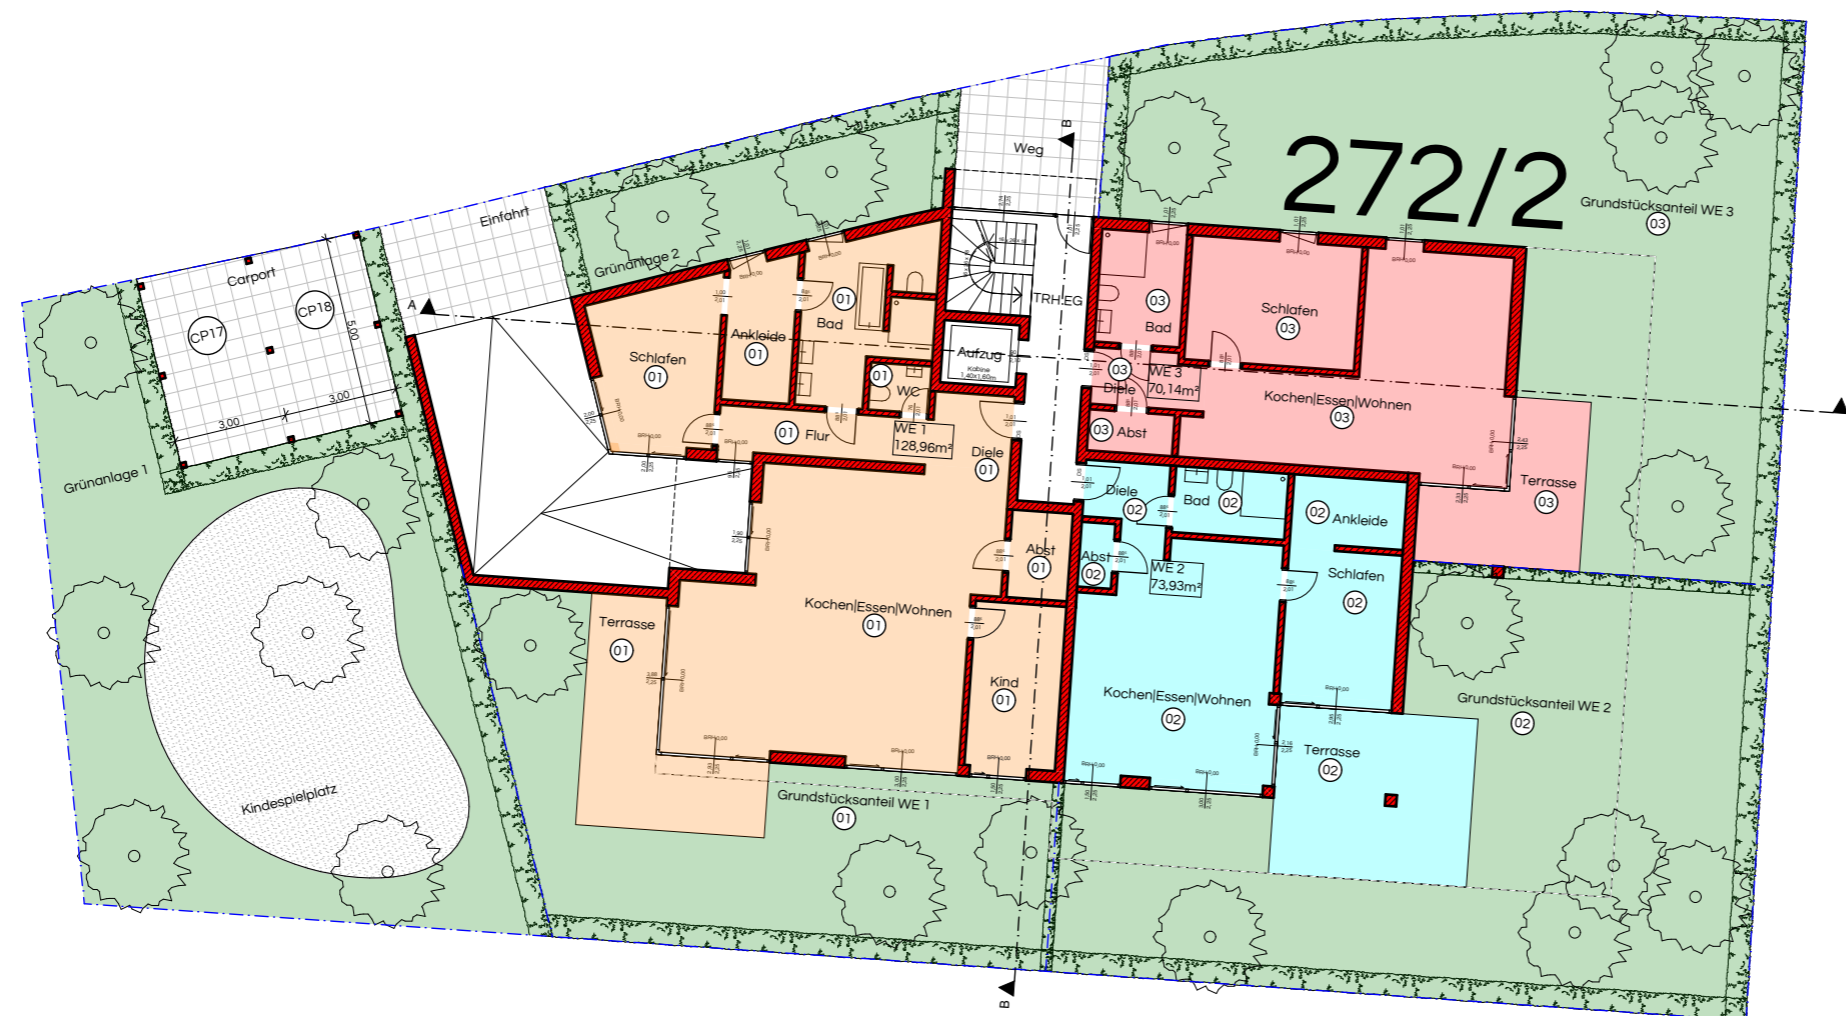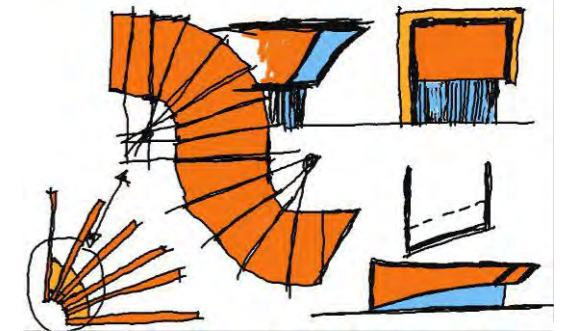

AUFTEILUNGSPLANUNG ERDGESCHOSS

PROJEKT

Neubau eines Mehrfamilienhauses

BAUHERR

AHS Bau GmbH
 Bayernwerkstraße 18
 92245 Kümmersbruck

BAUORT

In der Langen Nacht - Flurstück 272/2
 92289 Ursensollen

DATUM: 24.03.2026 MABSTAB: 1:200



GEZEICHNET: R.B. BLATTGRÖßE: DIN A3

PROJEKT- NR.: BLATT- NR.:

GEÄNDERT:

DIE BAUHERRIN:

DER PLANVERFASSER:

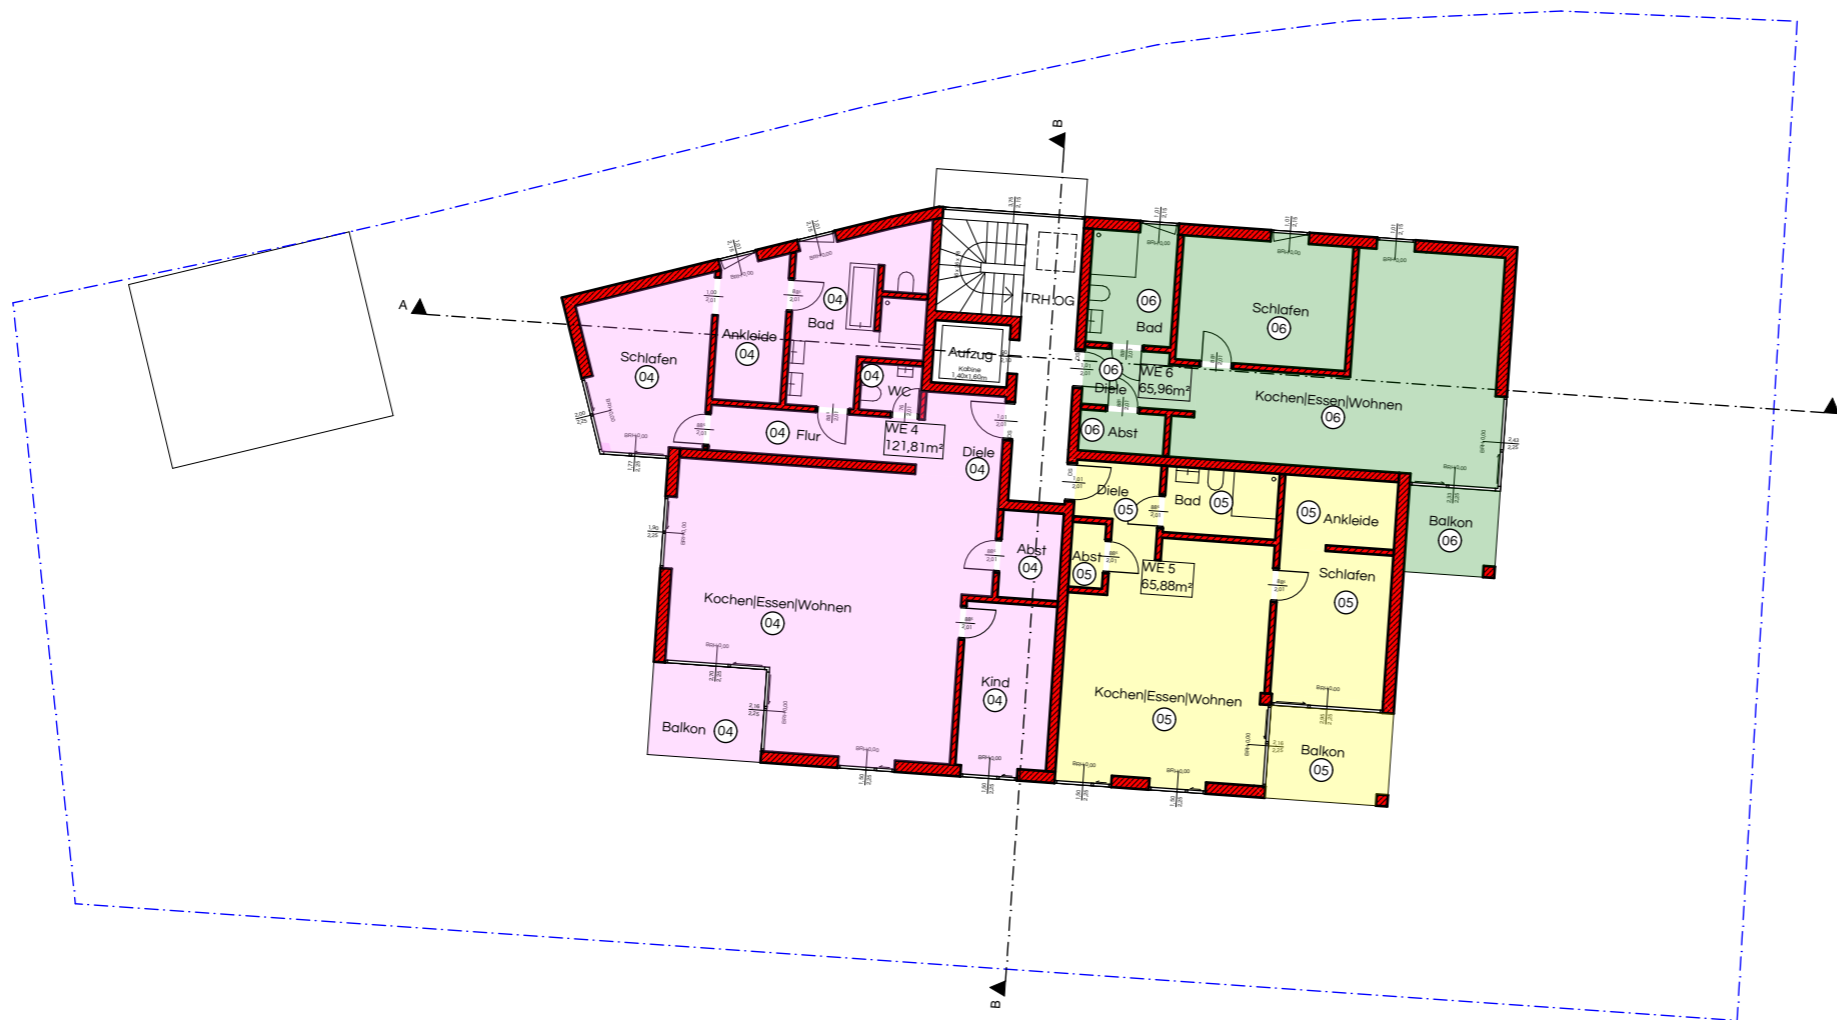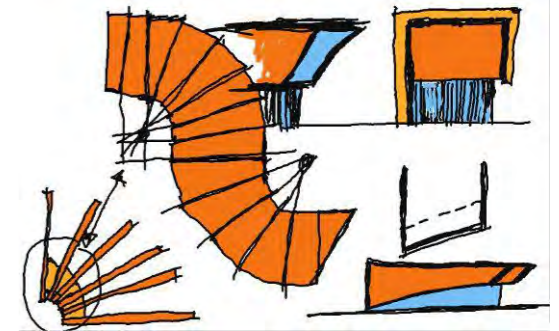

AUFTEILUNGSPLANUNG OBERGESCHOSS

PROJEKT

Neubau eines Mehrfamilienhauses

BAUHERR

AHS Bau GmbH
 Bayernwerkstraße 18
 92245 Kümmerbruck

BAUORT


In der Langen Nacht - Flurstück 272/2
 92289 Ursensollen

DATUM: 24.03.2026	MABSTAB: 1:200
GEZEICHNET: R.B.	BLATTGRÖßE: DIN A3
PROJEKT- NR.:	BLATT- NR.:


GEÄNDERT:

DIE BAUHERRIN:

DER PLANVERFASSER:

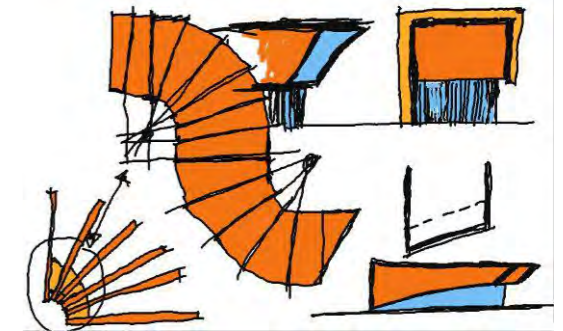

A-A

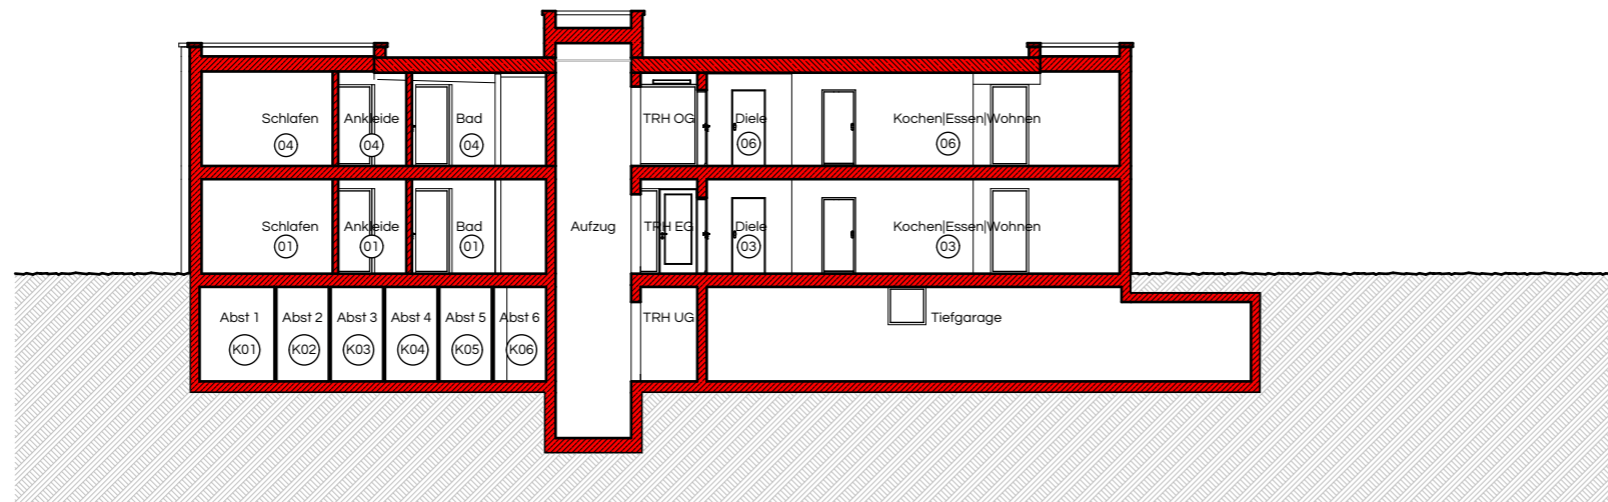

B-B



AUFTEILUNGSPLANUNG SCHNITTE

PROJEKT

Neubau eines Mehrfamilienhauses

BAUHERR

AHS Bau GmbH
 Bayernwerkstraße 18
 92245 Kümmerbruck

BAUORT

In der Langen Nacht - Flurstück 272/2
 92289 Ursensollen

DATUM: 24.03.2026 MABSTAB: 1:200


GEZEICHNET: R.B. BLATTGRÖßE: DIN A3

PROJEKT- NR.: BLATT- NR.:

GEÄNDERT:

DIE BAUHERRIN:

DER PLANVERFASSER:

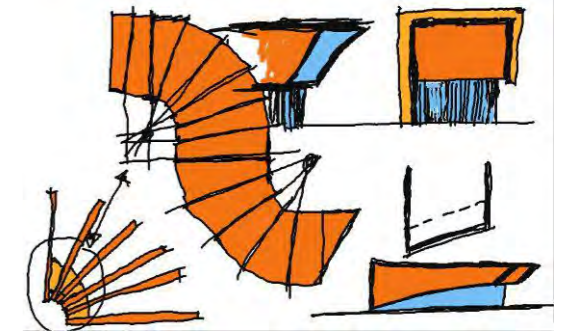

AUFTEILUNGSPLANUNG ANSICHTEN

PROJEKT

Neubau eines Mehrfamilienhauses

BAUHERR

AHS Bau GmbH
 Bayernwerkstraße 18
 92245 Kümmerbruck

BAUORT

In der Langen Nacht - Flurstück 272/2
 92289 Ursensollen

DATUM: 24.03.2026 MABSTAB: 1:200

GEZEICHNET: R.B. BLATTGRÖßE: DIN A3

PROJEKT- NR.: BLATT- NR.:

GEÄNDERT:

DIE BAUHERRIN:

DER PLANVERFASSER:



NORDEN



SÜDEN



OSTEN



WESTEN