


98,86m²/102,26m² Wofl.

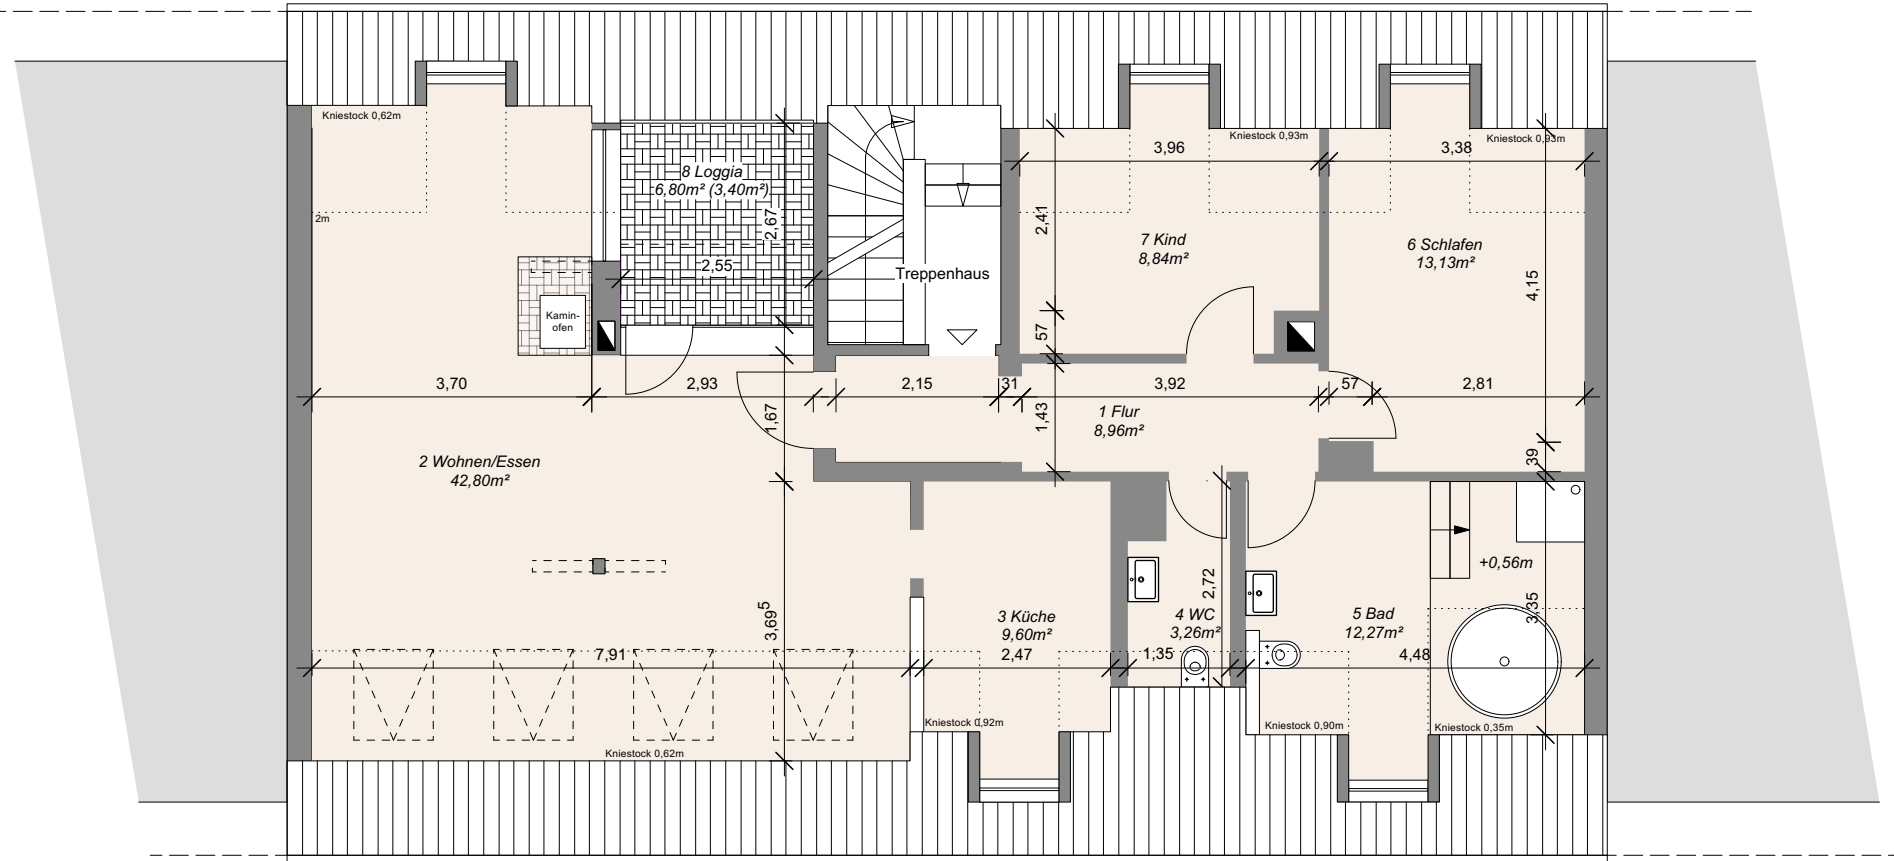

DG

Planinhalt Grundriß DG

Bauvorhaben Mehrfamilien-Wohnhaus
Eduard-Jost-Straße

Projektadresse Eduard-Jost-Straße 3
67433 Neustadt/W.

Auftraggeber RS Real Invest GmbH
Fröbelstraße 4
67433 Neustadt/W.

Planverfasser Dr.-Ing. (Uni.Tokyo) Alexander Pichura
Rosengartenplatz 3, 68161 Mannheim
info@pichuraconsult.de

DATUM
26.06.2024

GEZEICHNET
ap

GEPRÜFT

MASSSTAB
1:100

PLANNUMMER

Lay-3