


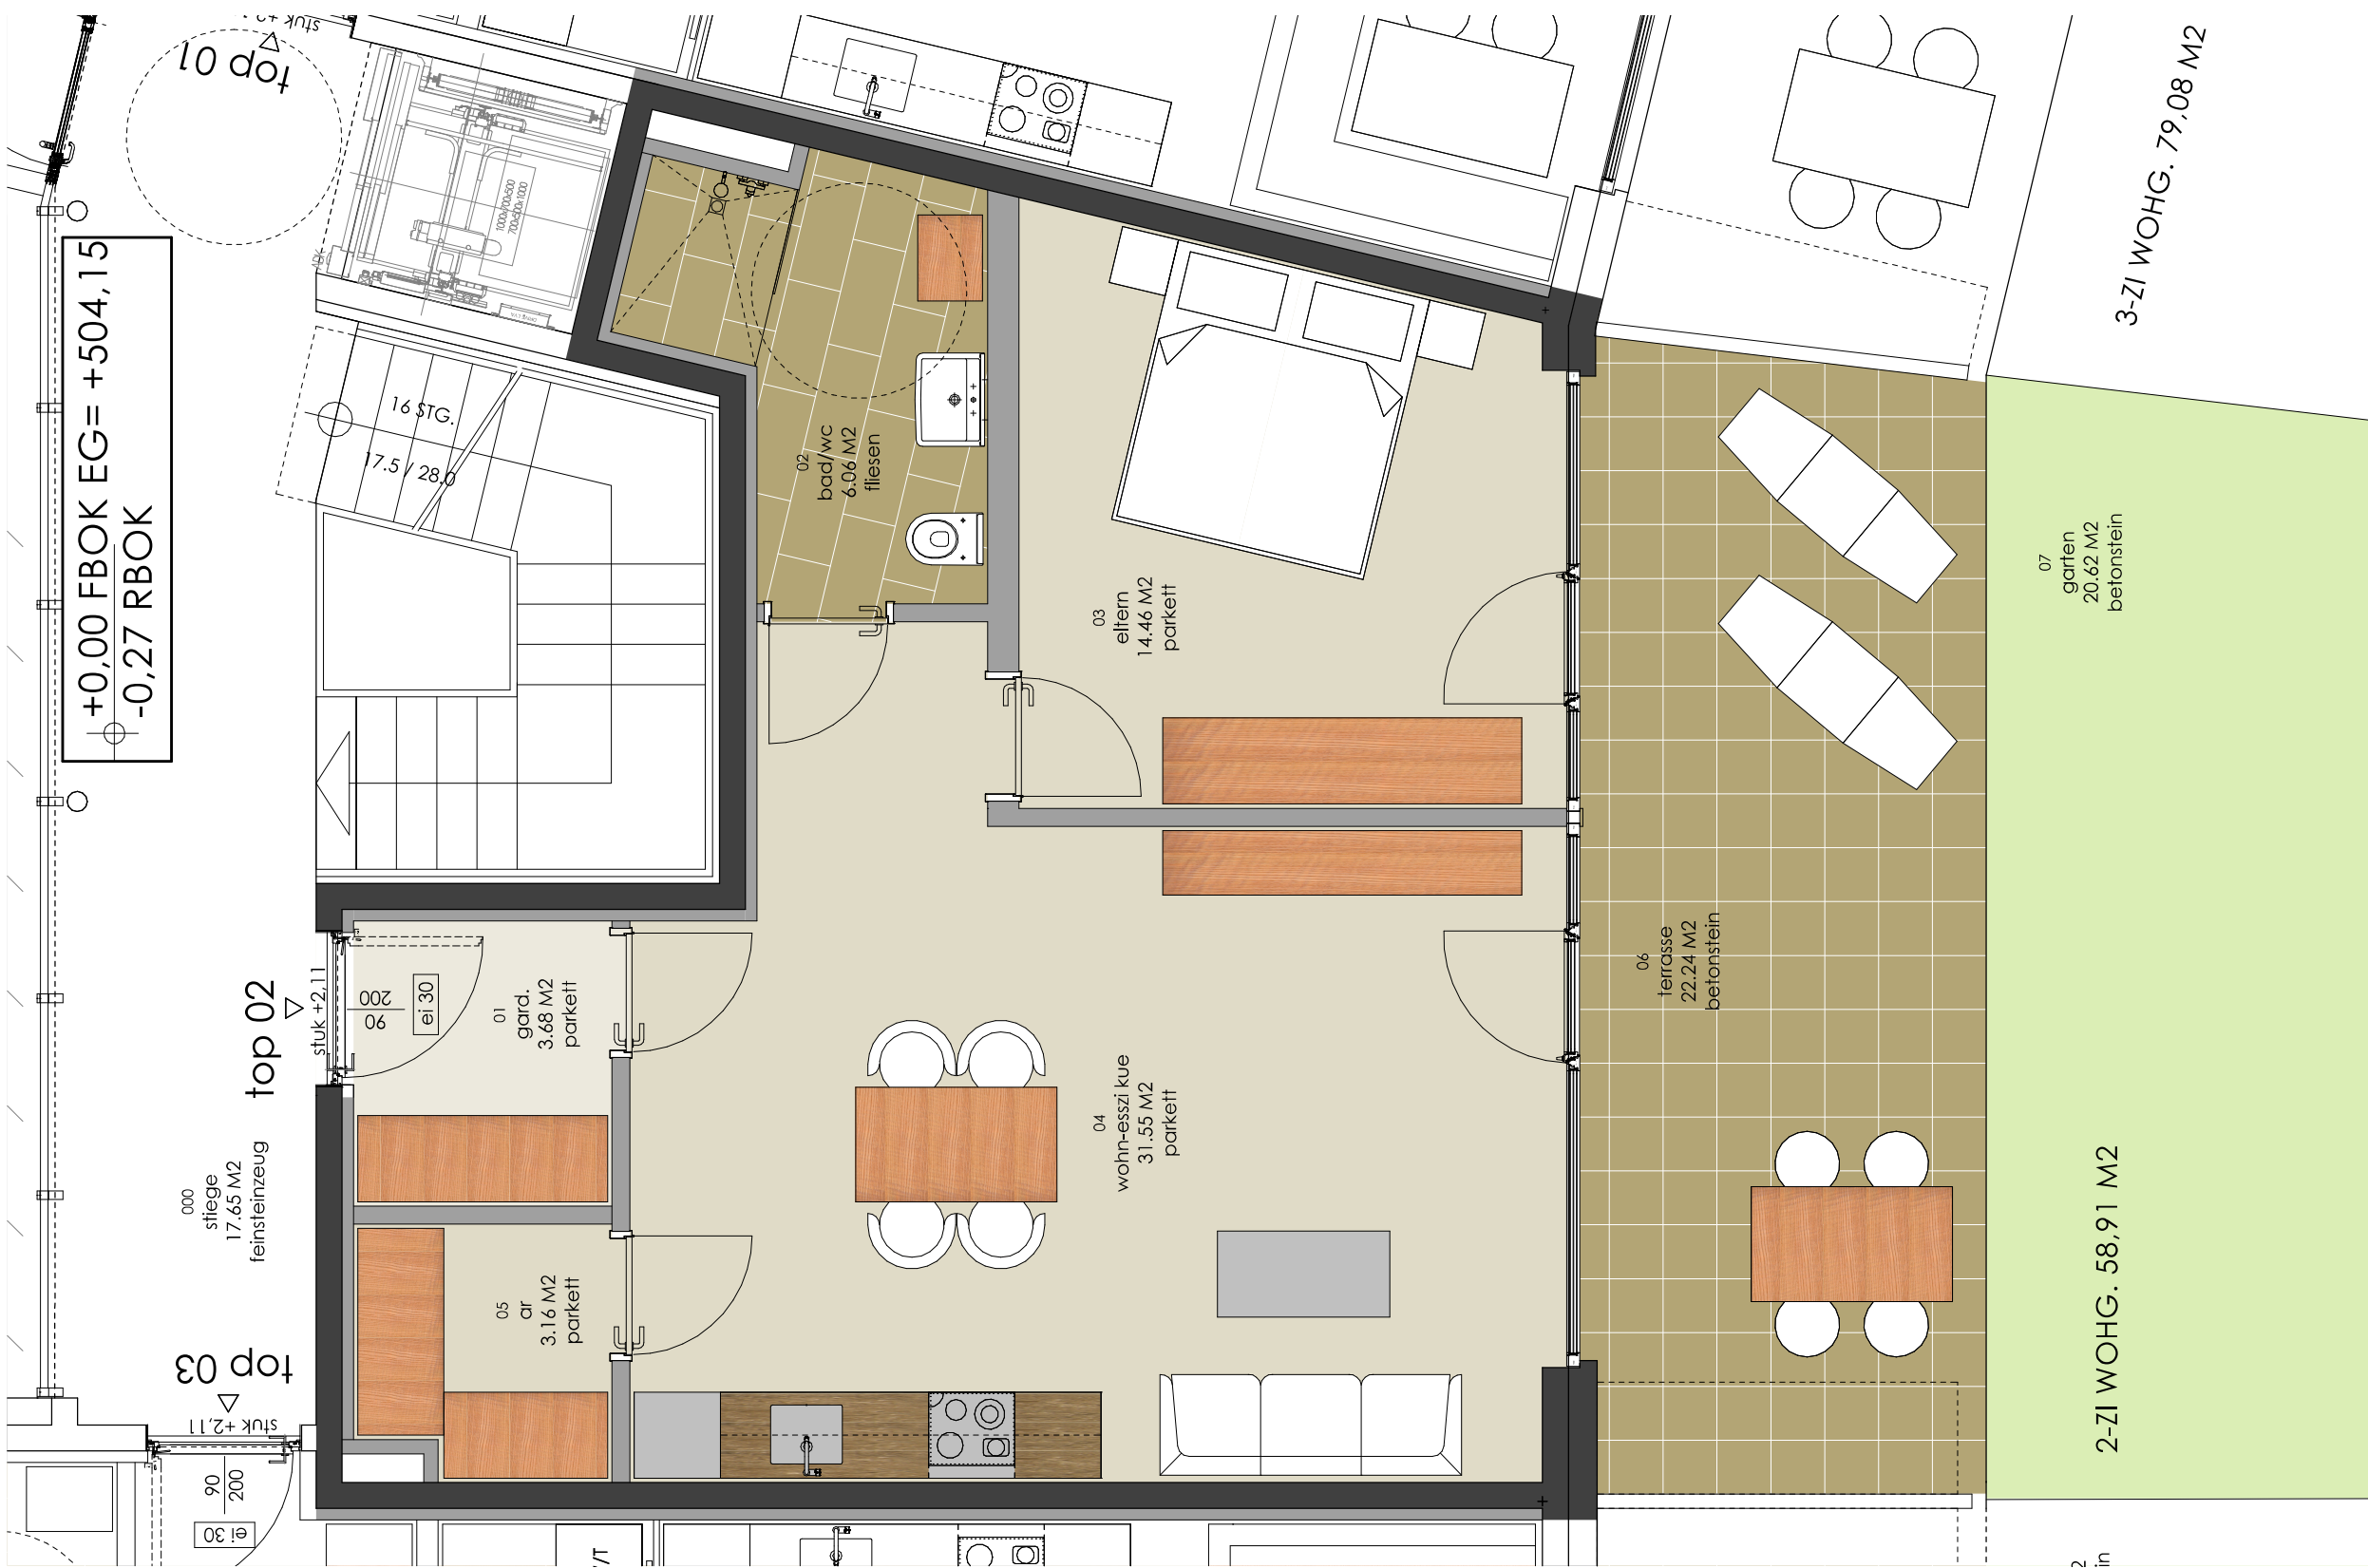

MASSE SIND ROHBAUMASSE UND KÖNNEN SICH IM ZUG DER PLANUNG NOCH GERINGFÜGIG ÄNDERN. GARTENANTEILE SIND CA. ANGABEN WÄHREND SICH NICHT IM STANDARD ENTHALTEN GARTENANTEILE SIND CA. ANGABEN

17.07.2024

NEUBAU MEHRFAMILIENHAUS MARIA GRUENER STR. 5 A-6820 FRASTANZ

TOP 02 EG MITTE 2 ZI

WOHNUNG	58,91 M2	
TERRASSE	22,24 M2	GARTEN 20,62 M2
KELLER	5,25 M2	

ZIMCON IMMOBILIEN GMBH.
MSc KARL ZIMMERMANN
KIRCHSTRASSE 2 | A-6811 GÖFIS
T: +43 699 107 470 55 - INFO@ZIMCON.AT