



PROJEKTOWANY UKŁAD FUNKCJONALNY I

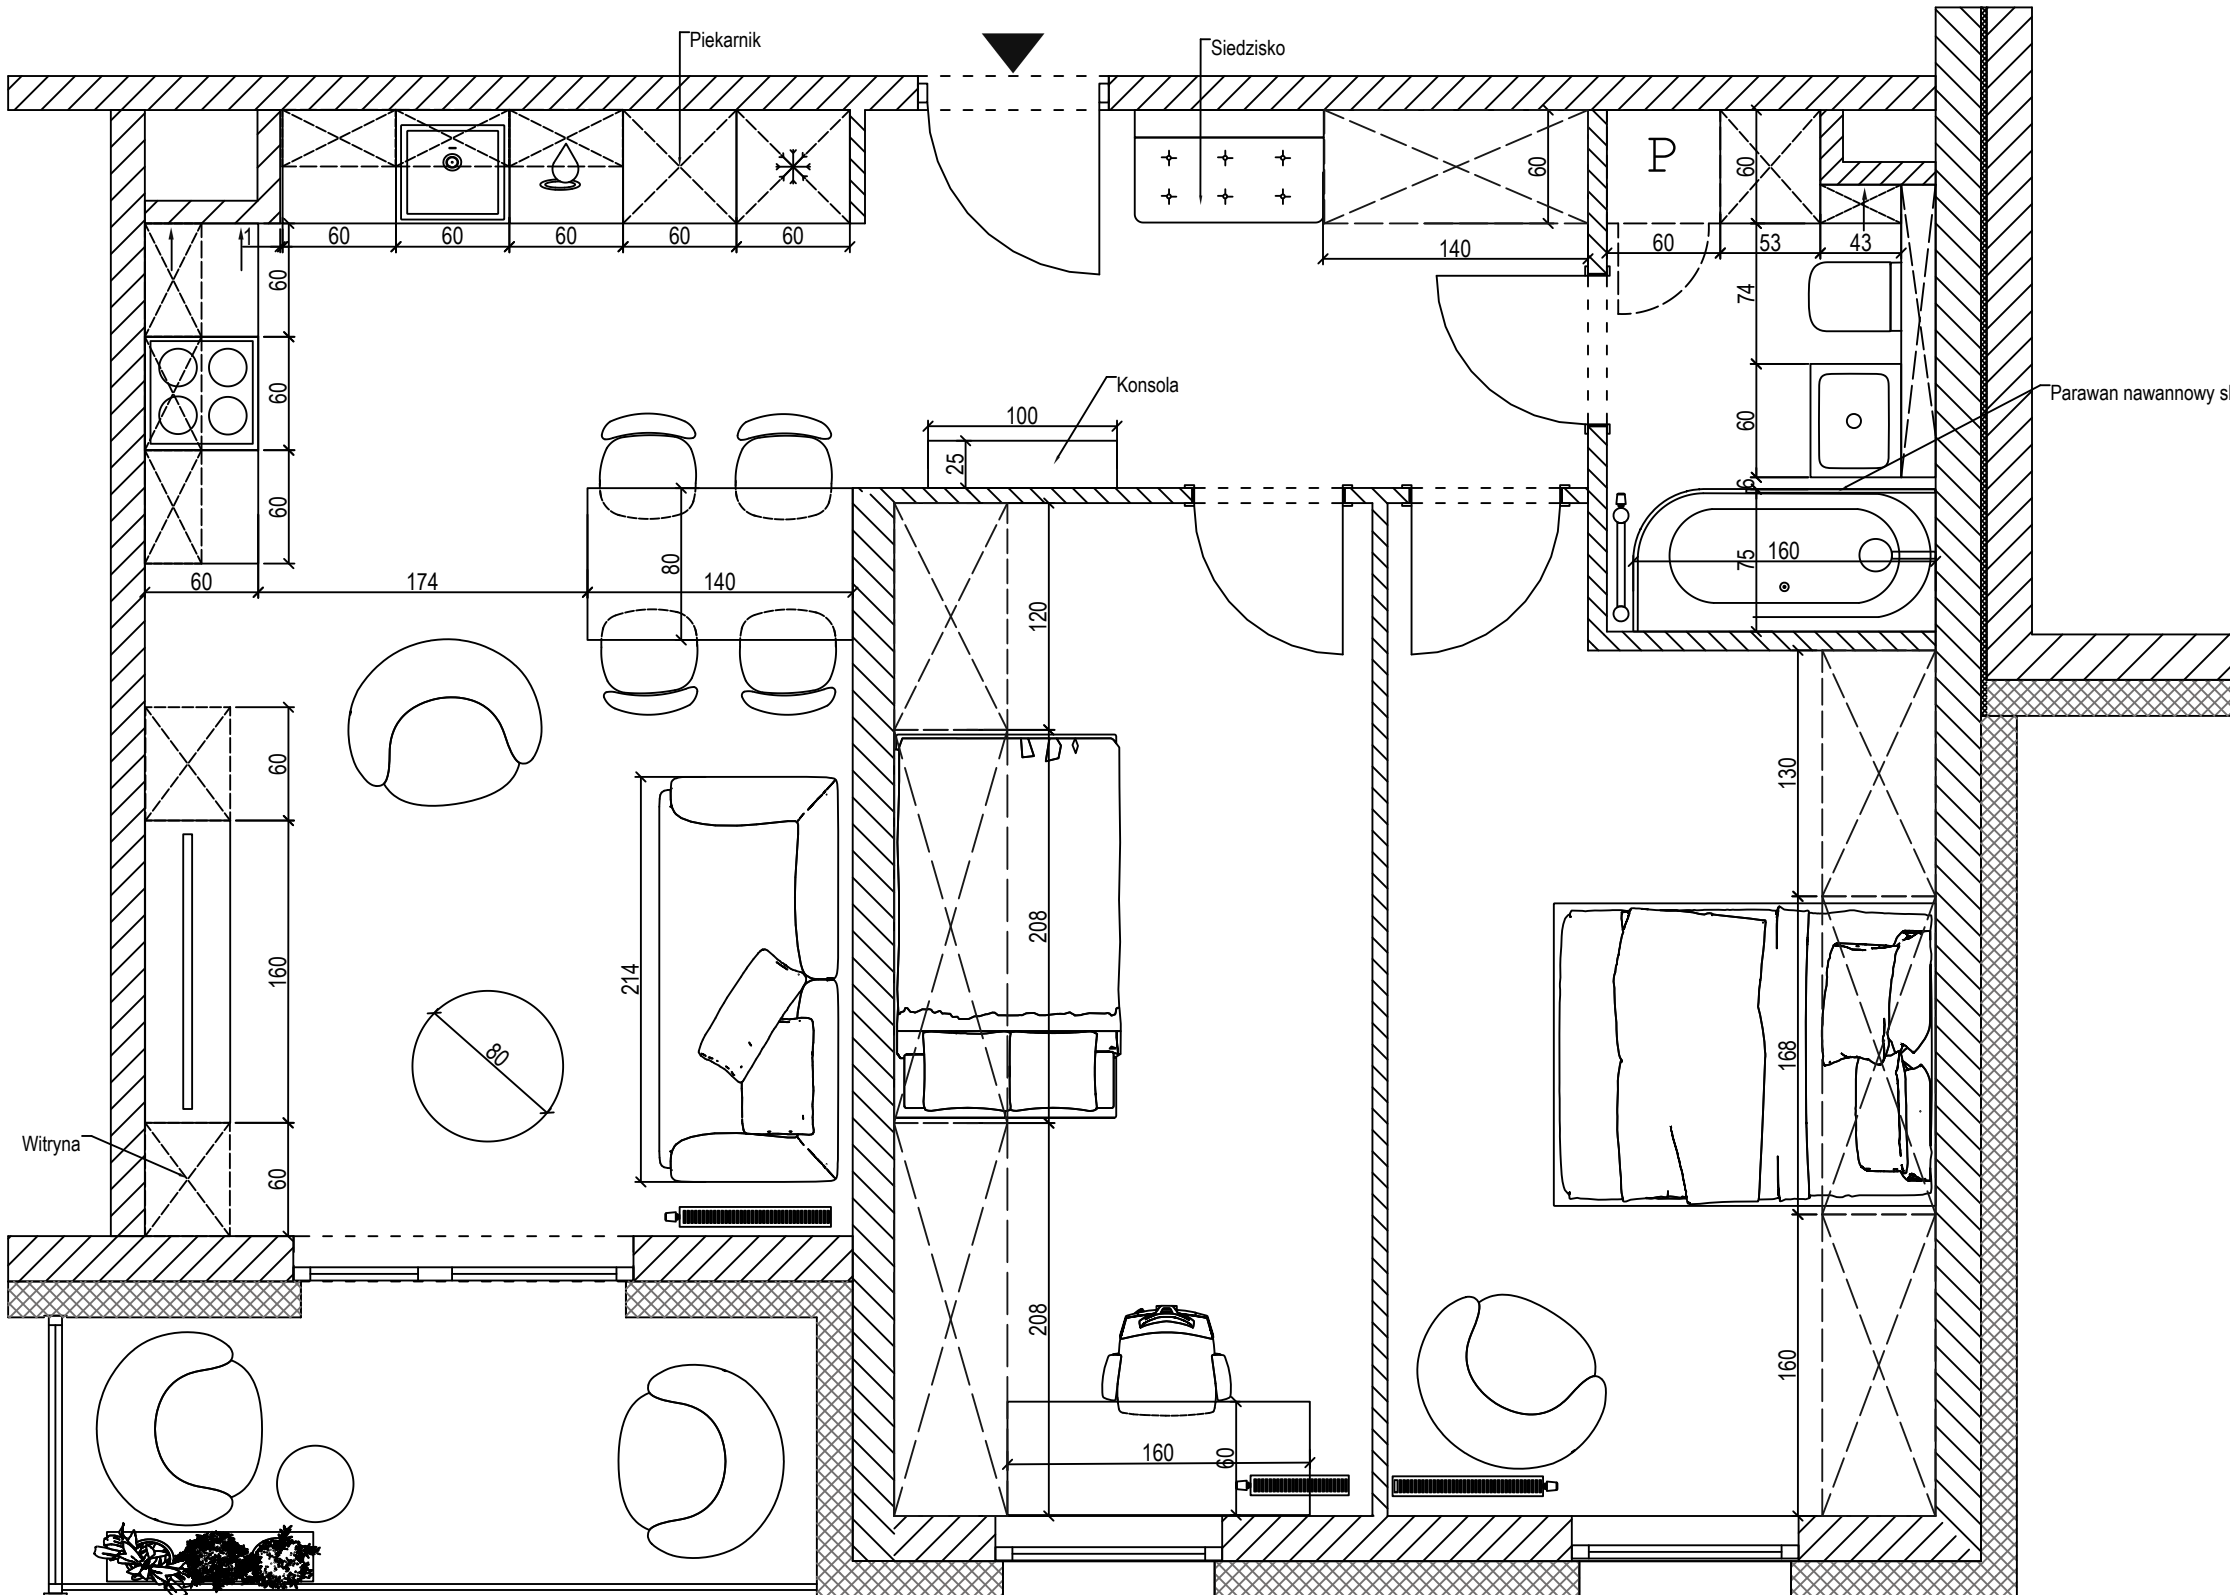


LEGENDA

DN 100

SZAFKA NAROZNIKOWA 100cm

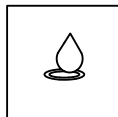


ZMYWARKA

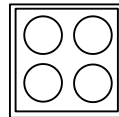


PŁYTA INDUKCYJNA



PRAI KA

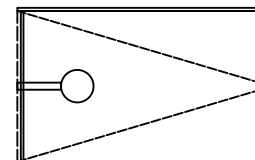


DESZCZOWNICA I KABINA

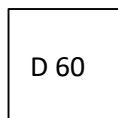


D 60


SZAFKA DOLNA 60cm

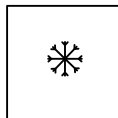

LODÓWKA

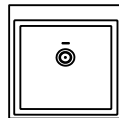

ZLEW

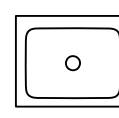

UMYWALKA

WYMIARY SPRAWDZIĆ NA BUDOWIE

SKALA 1:40