



RZUT PODŁOGI

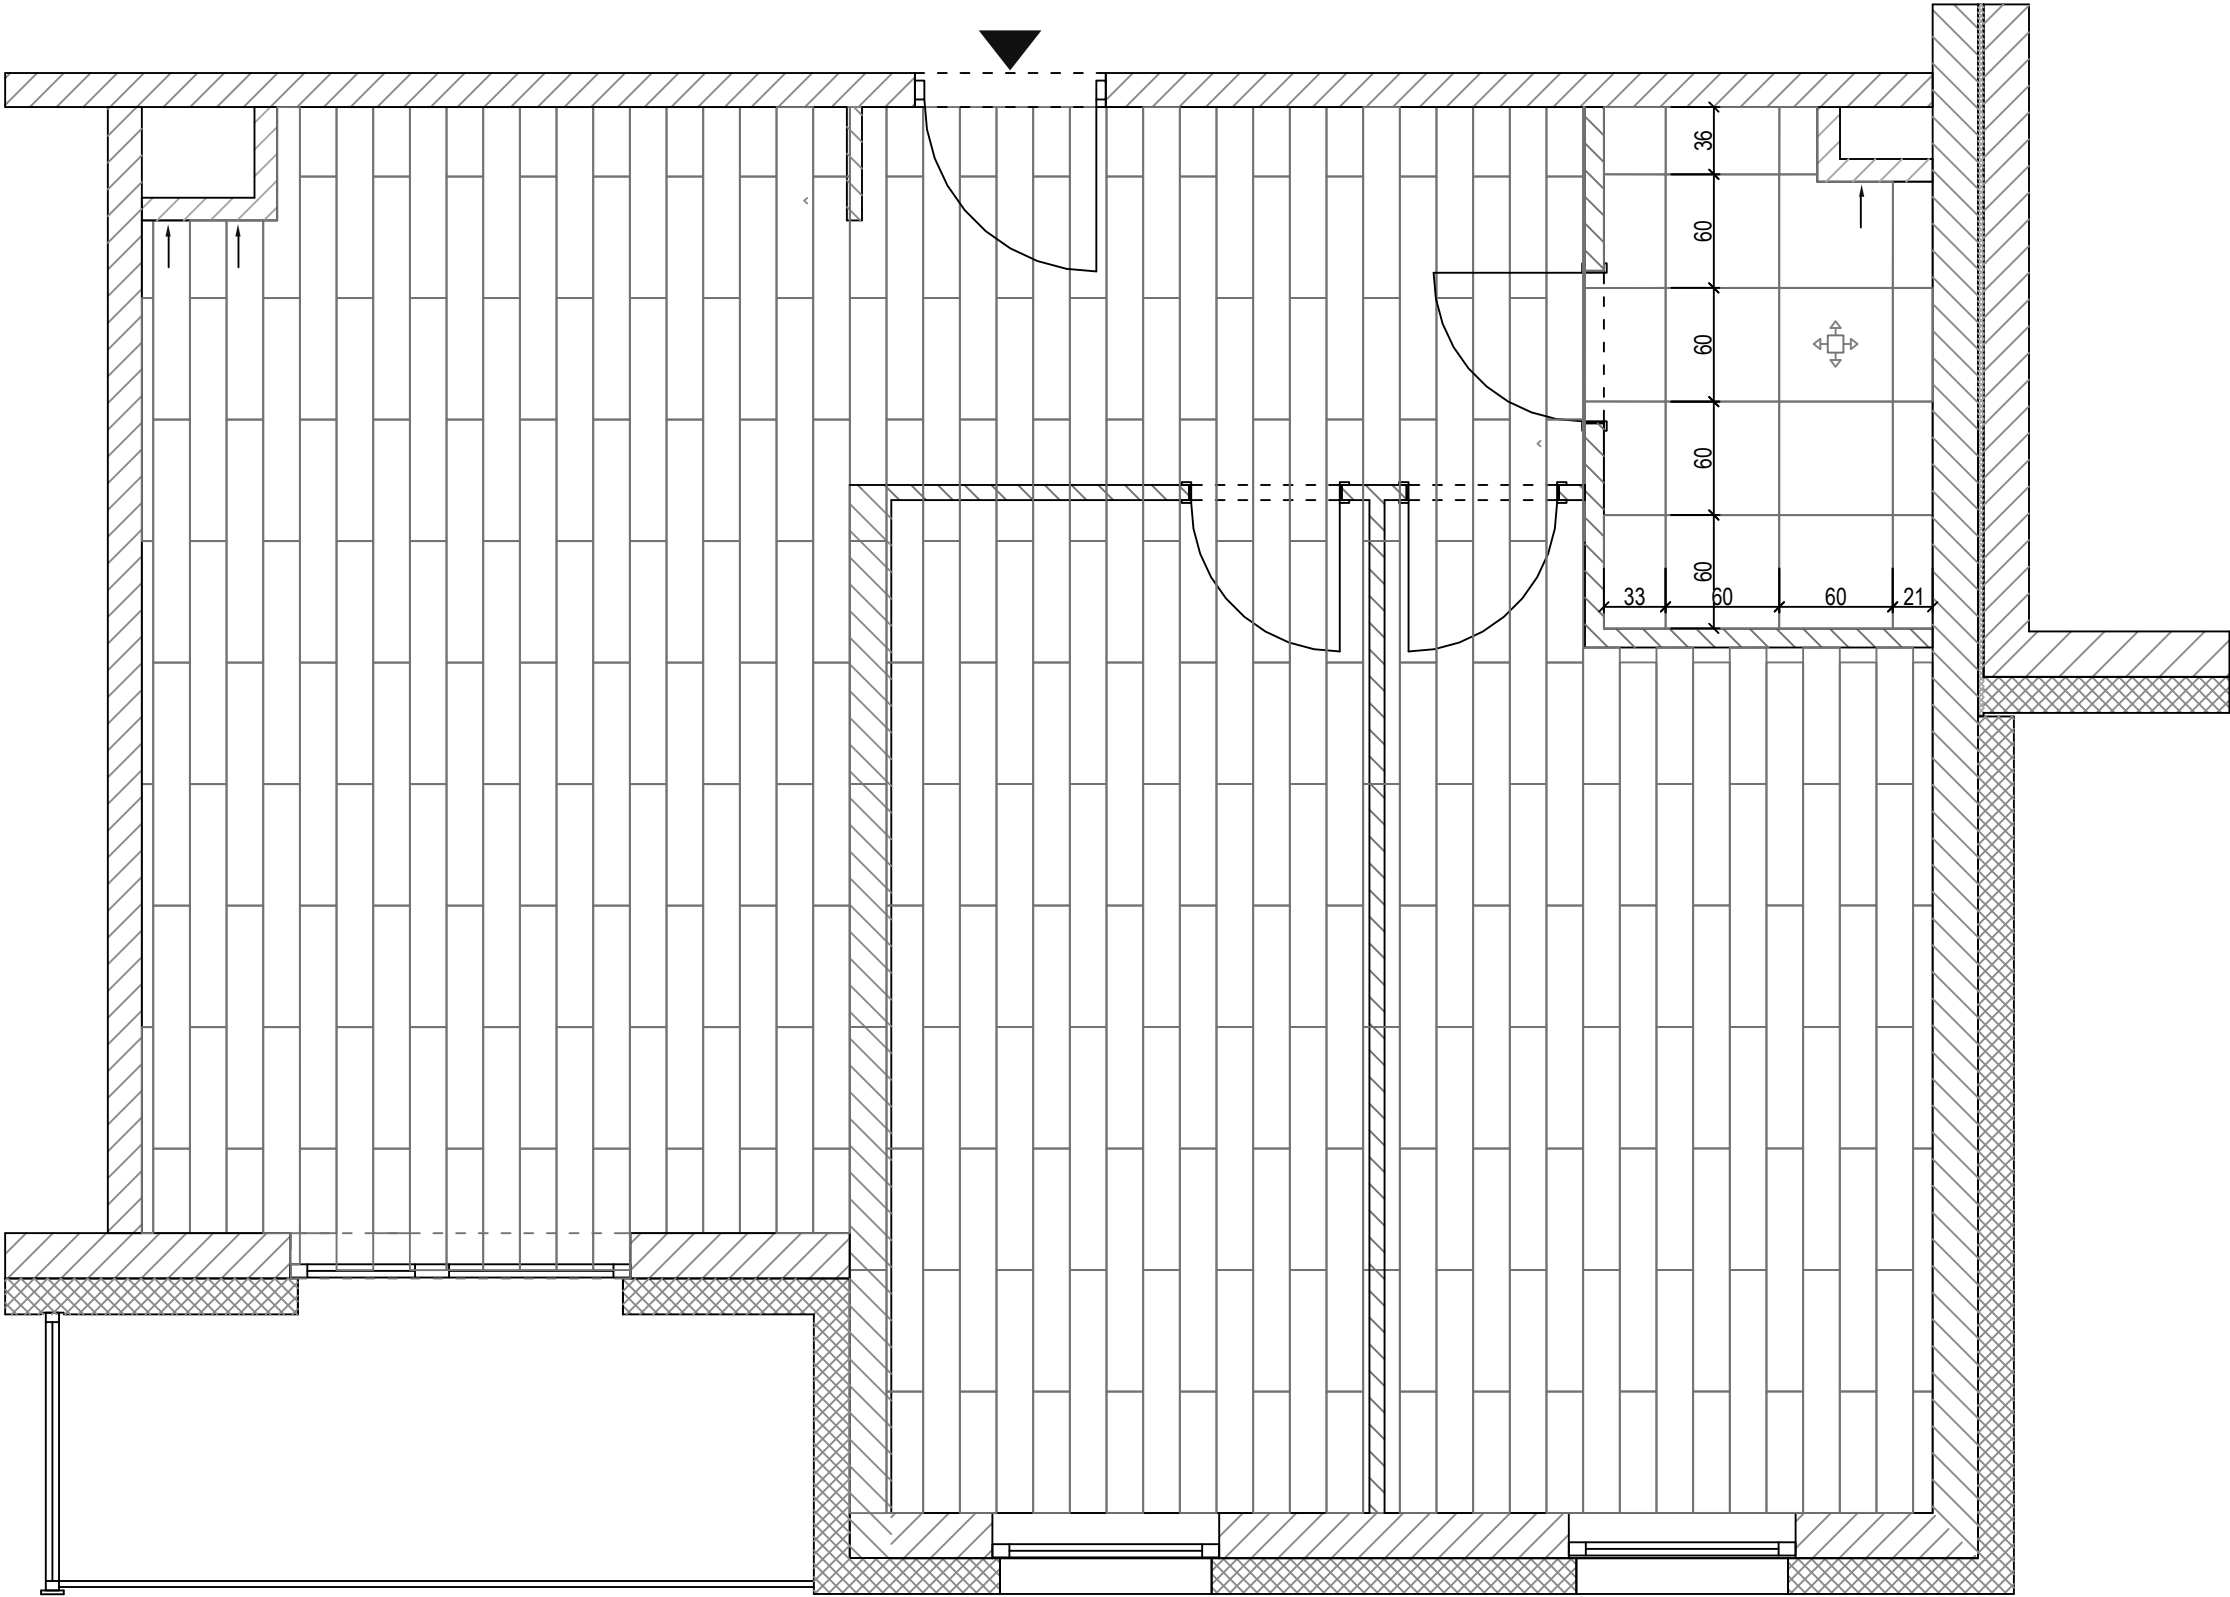


LEGENDA

WYMIARY SPRAWDZIĆ NA BUDOWIE

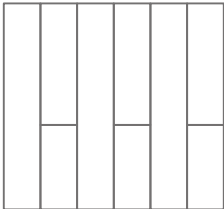

PANEL, KIERUNEK UKŁADANIA

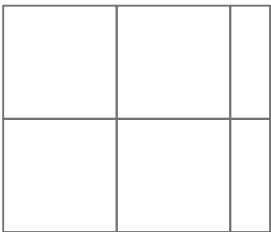

PŁYTKI



POCZĄTEK UKŁADANIA PŁYTEK

SKALA 1:40