


RZUT SUFITU

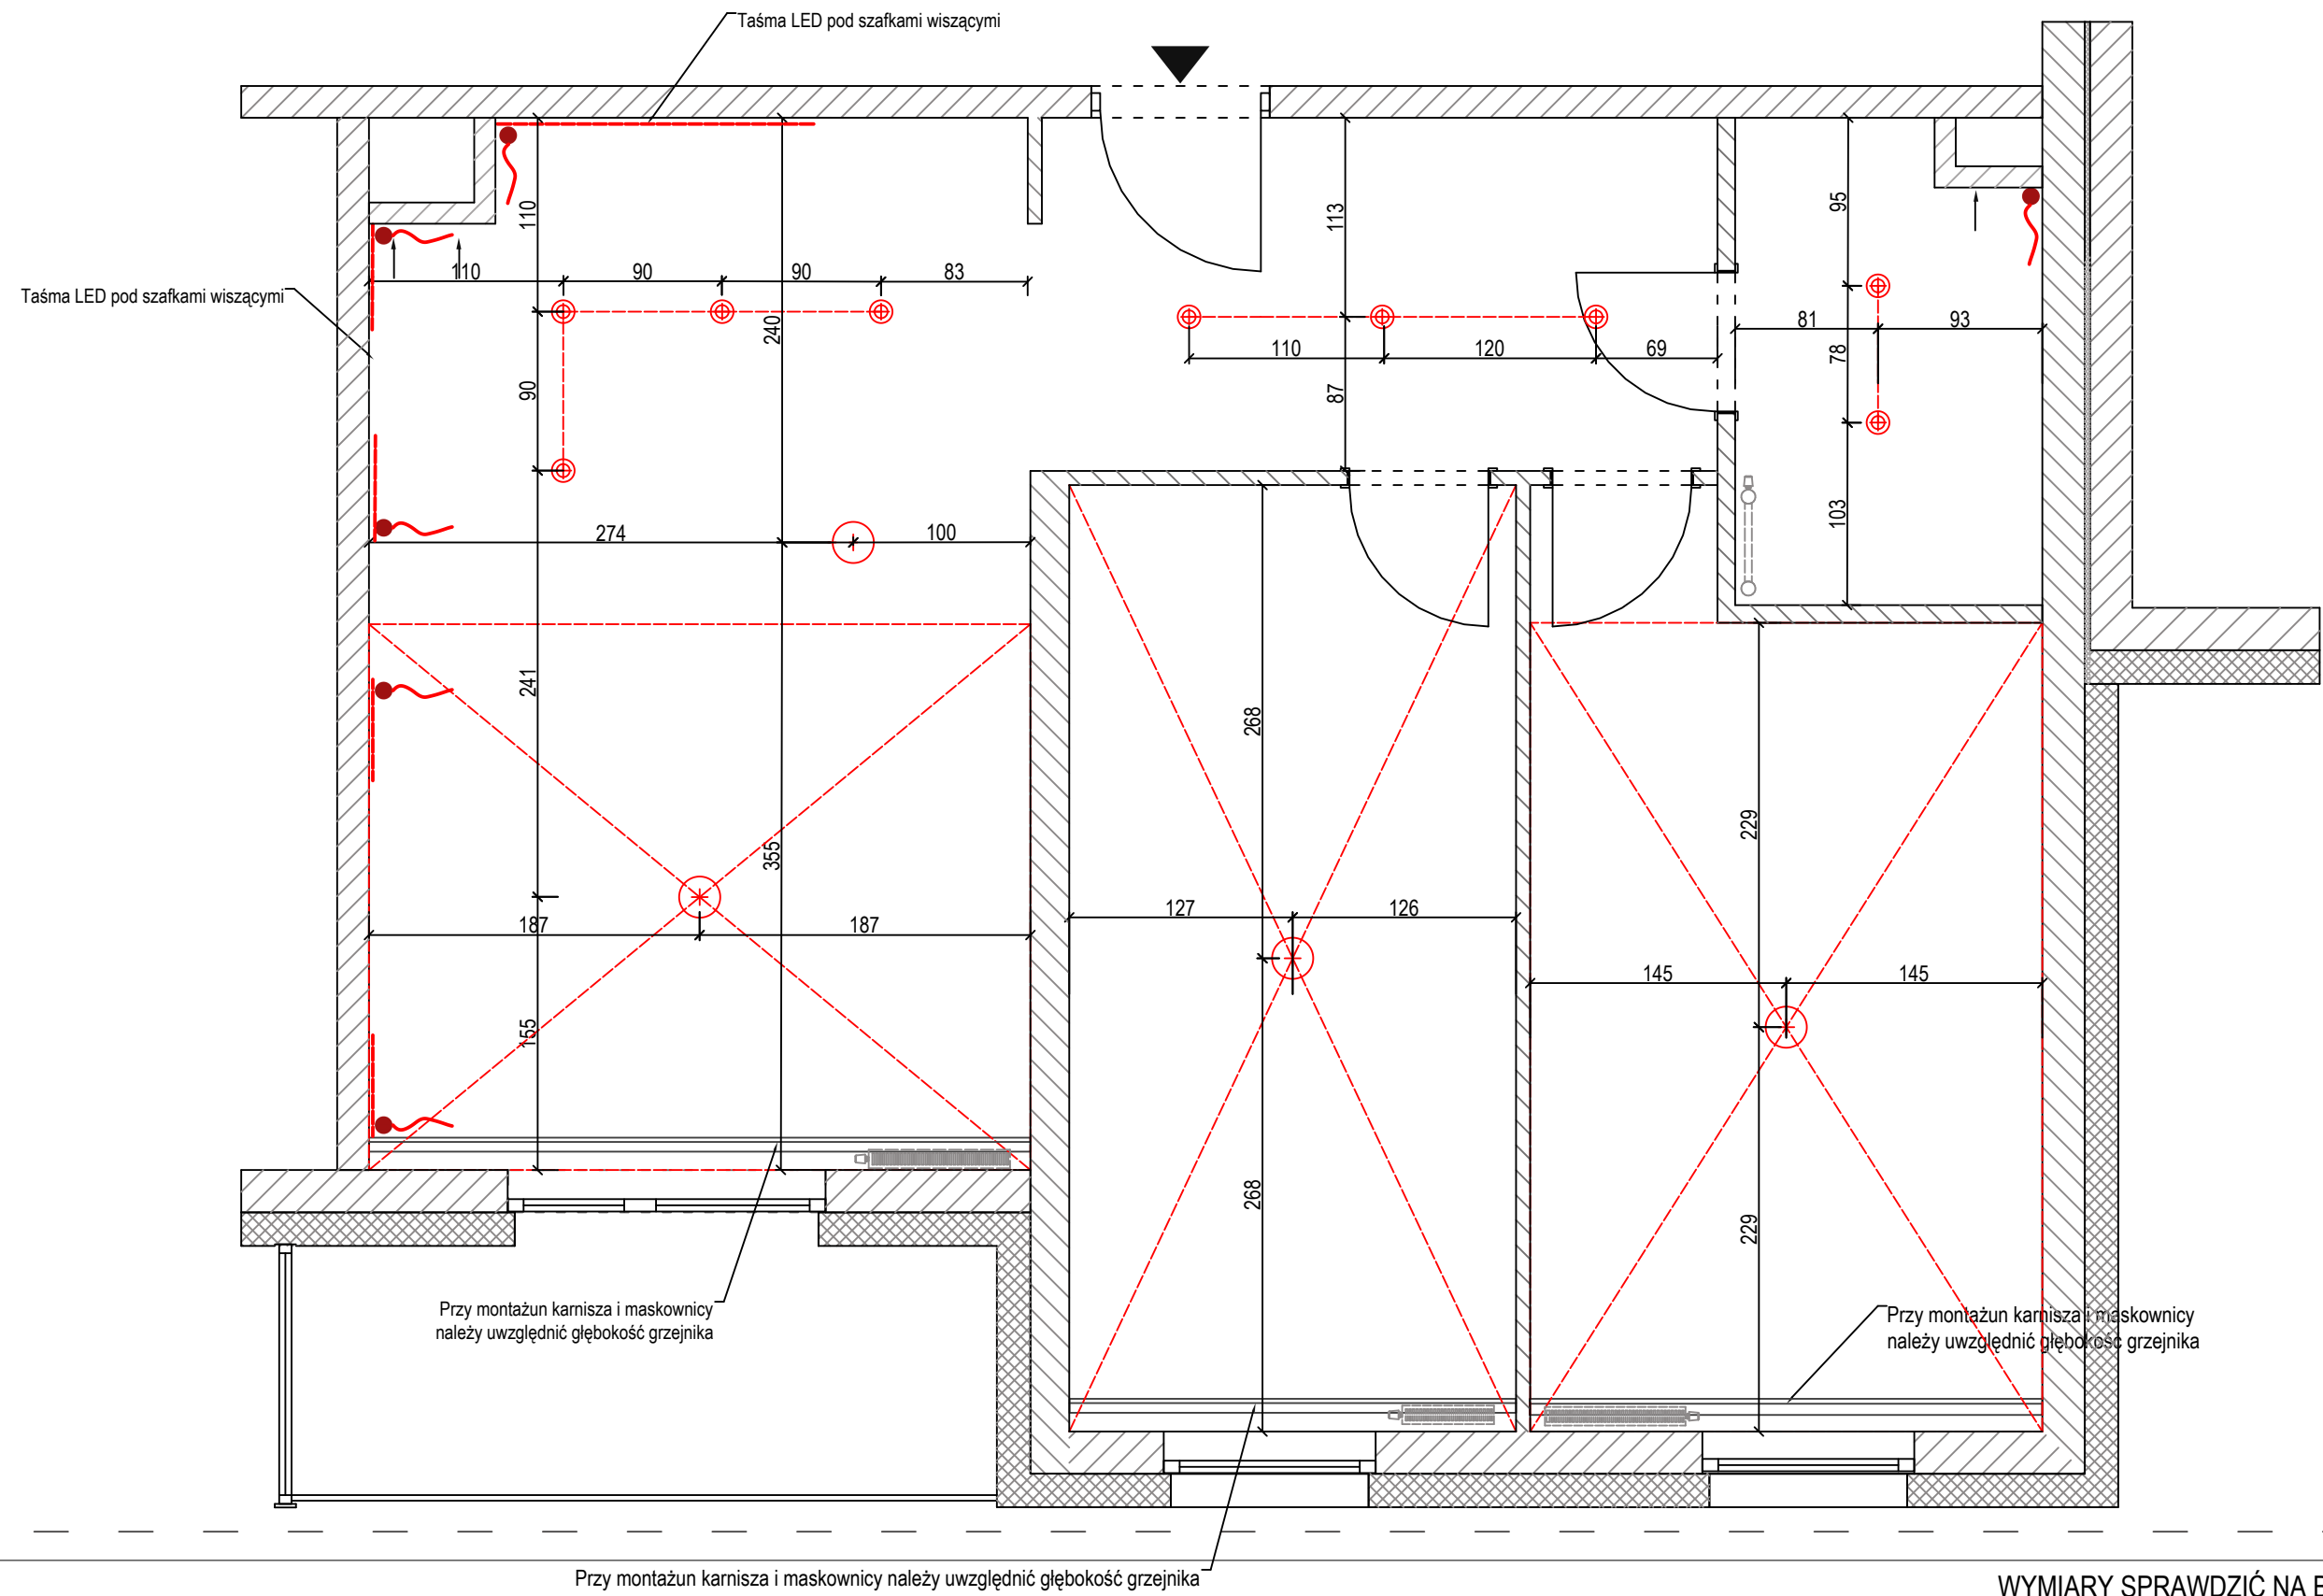

LEGENDA

- |  |                             |  |                               |  |                                |  |  |
|--|-----------------------------|--|-------------------------------|--|--------------------------------|--|--|
|  | PUNKT ŚWIETLNY SUFITOWY     |  | WYPUST PRZEWODU ZASILANIE LED |  | PRZEKĄTNA POMIESZCZENIA        |  | PODWIESZANY SUFIT                                      |
|  | OŚWIETLENIE PUNKTOWE (TUBY) |  | PASEK LED                     |  | PUNKTY ŚWIETLNE W JEDNEJ LINII |  | SZYNA KARNISZA I MASKOWNICA SUFITOWA LUB WYKONANA Z GK |
|  | KINKIET NA ŚCIANIE          |  |                               |  |                                |  |  |

WYMIARY SPRAWDZIĆ NA BUDOWIE

SKALA 1:40