


KŁAD ŁAZIENKA

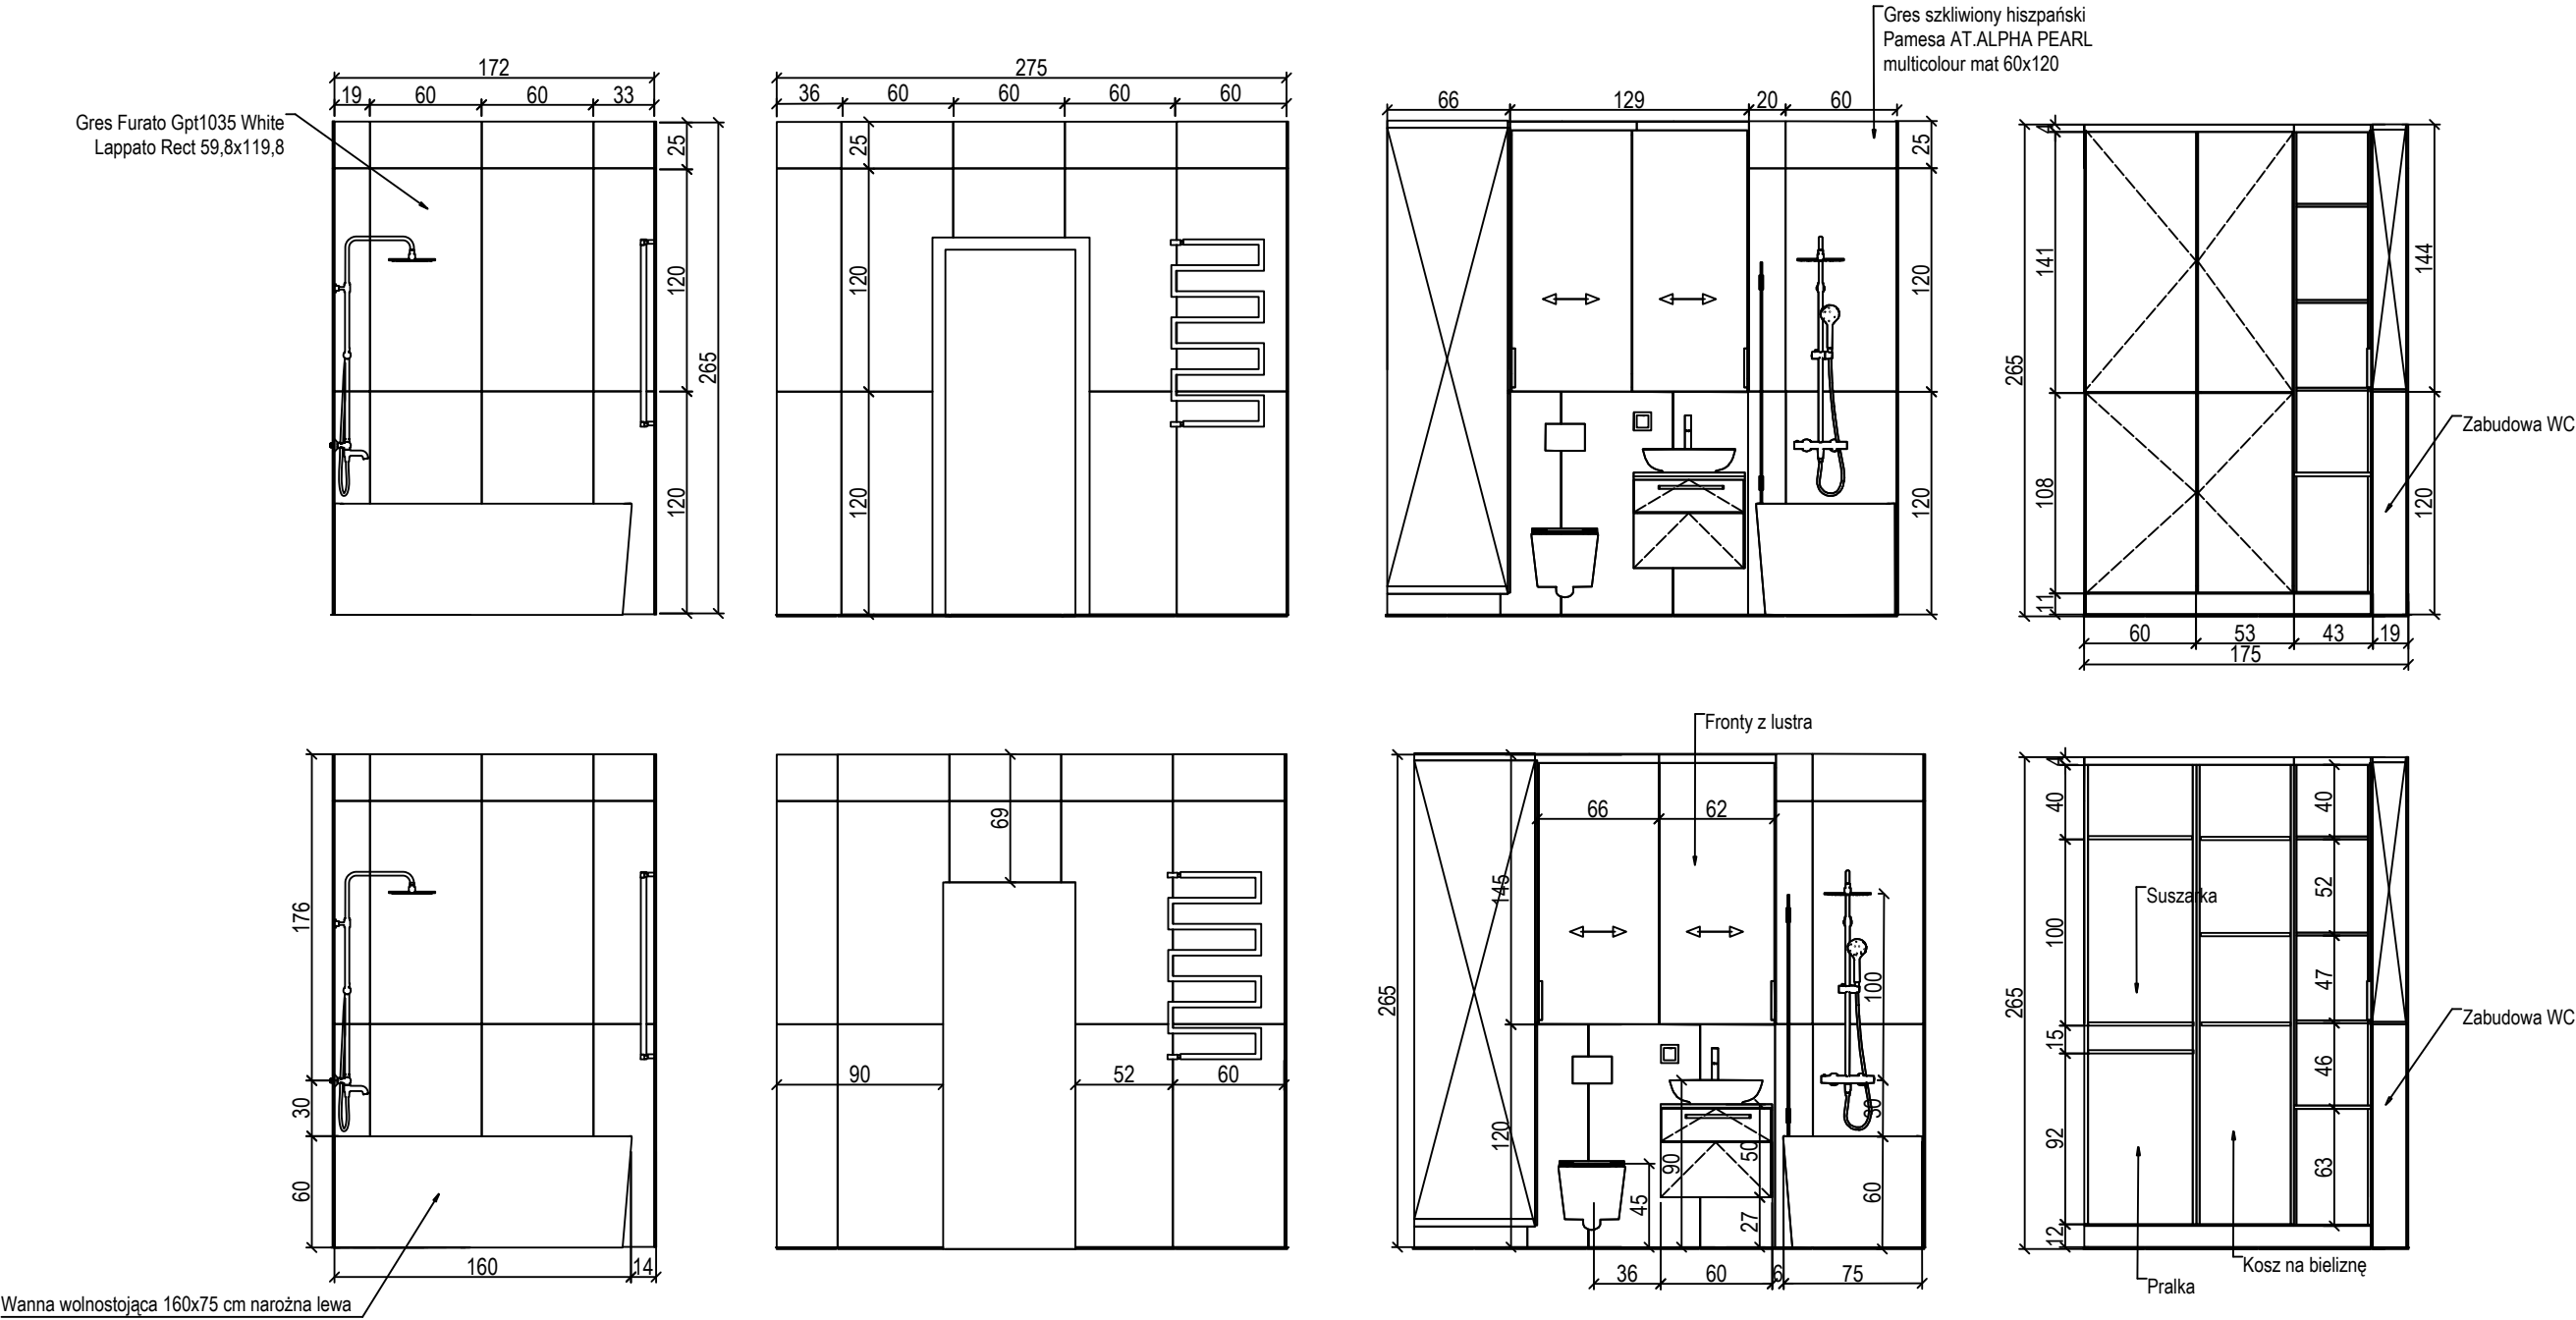

*UWAGA WSZYSTKIE WYMIARY NALEŻY SPRAWDZIĆ
I UZGODNIĆ Z WYKONAWCĄ NA BUDOWIE

LEGENDA

WYMIARY SPRAWDZIĆ NA BUDOWIE

SKALA 1:40