


KOLORYSTYKA ŚCIAN

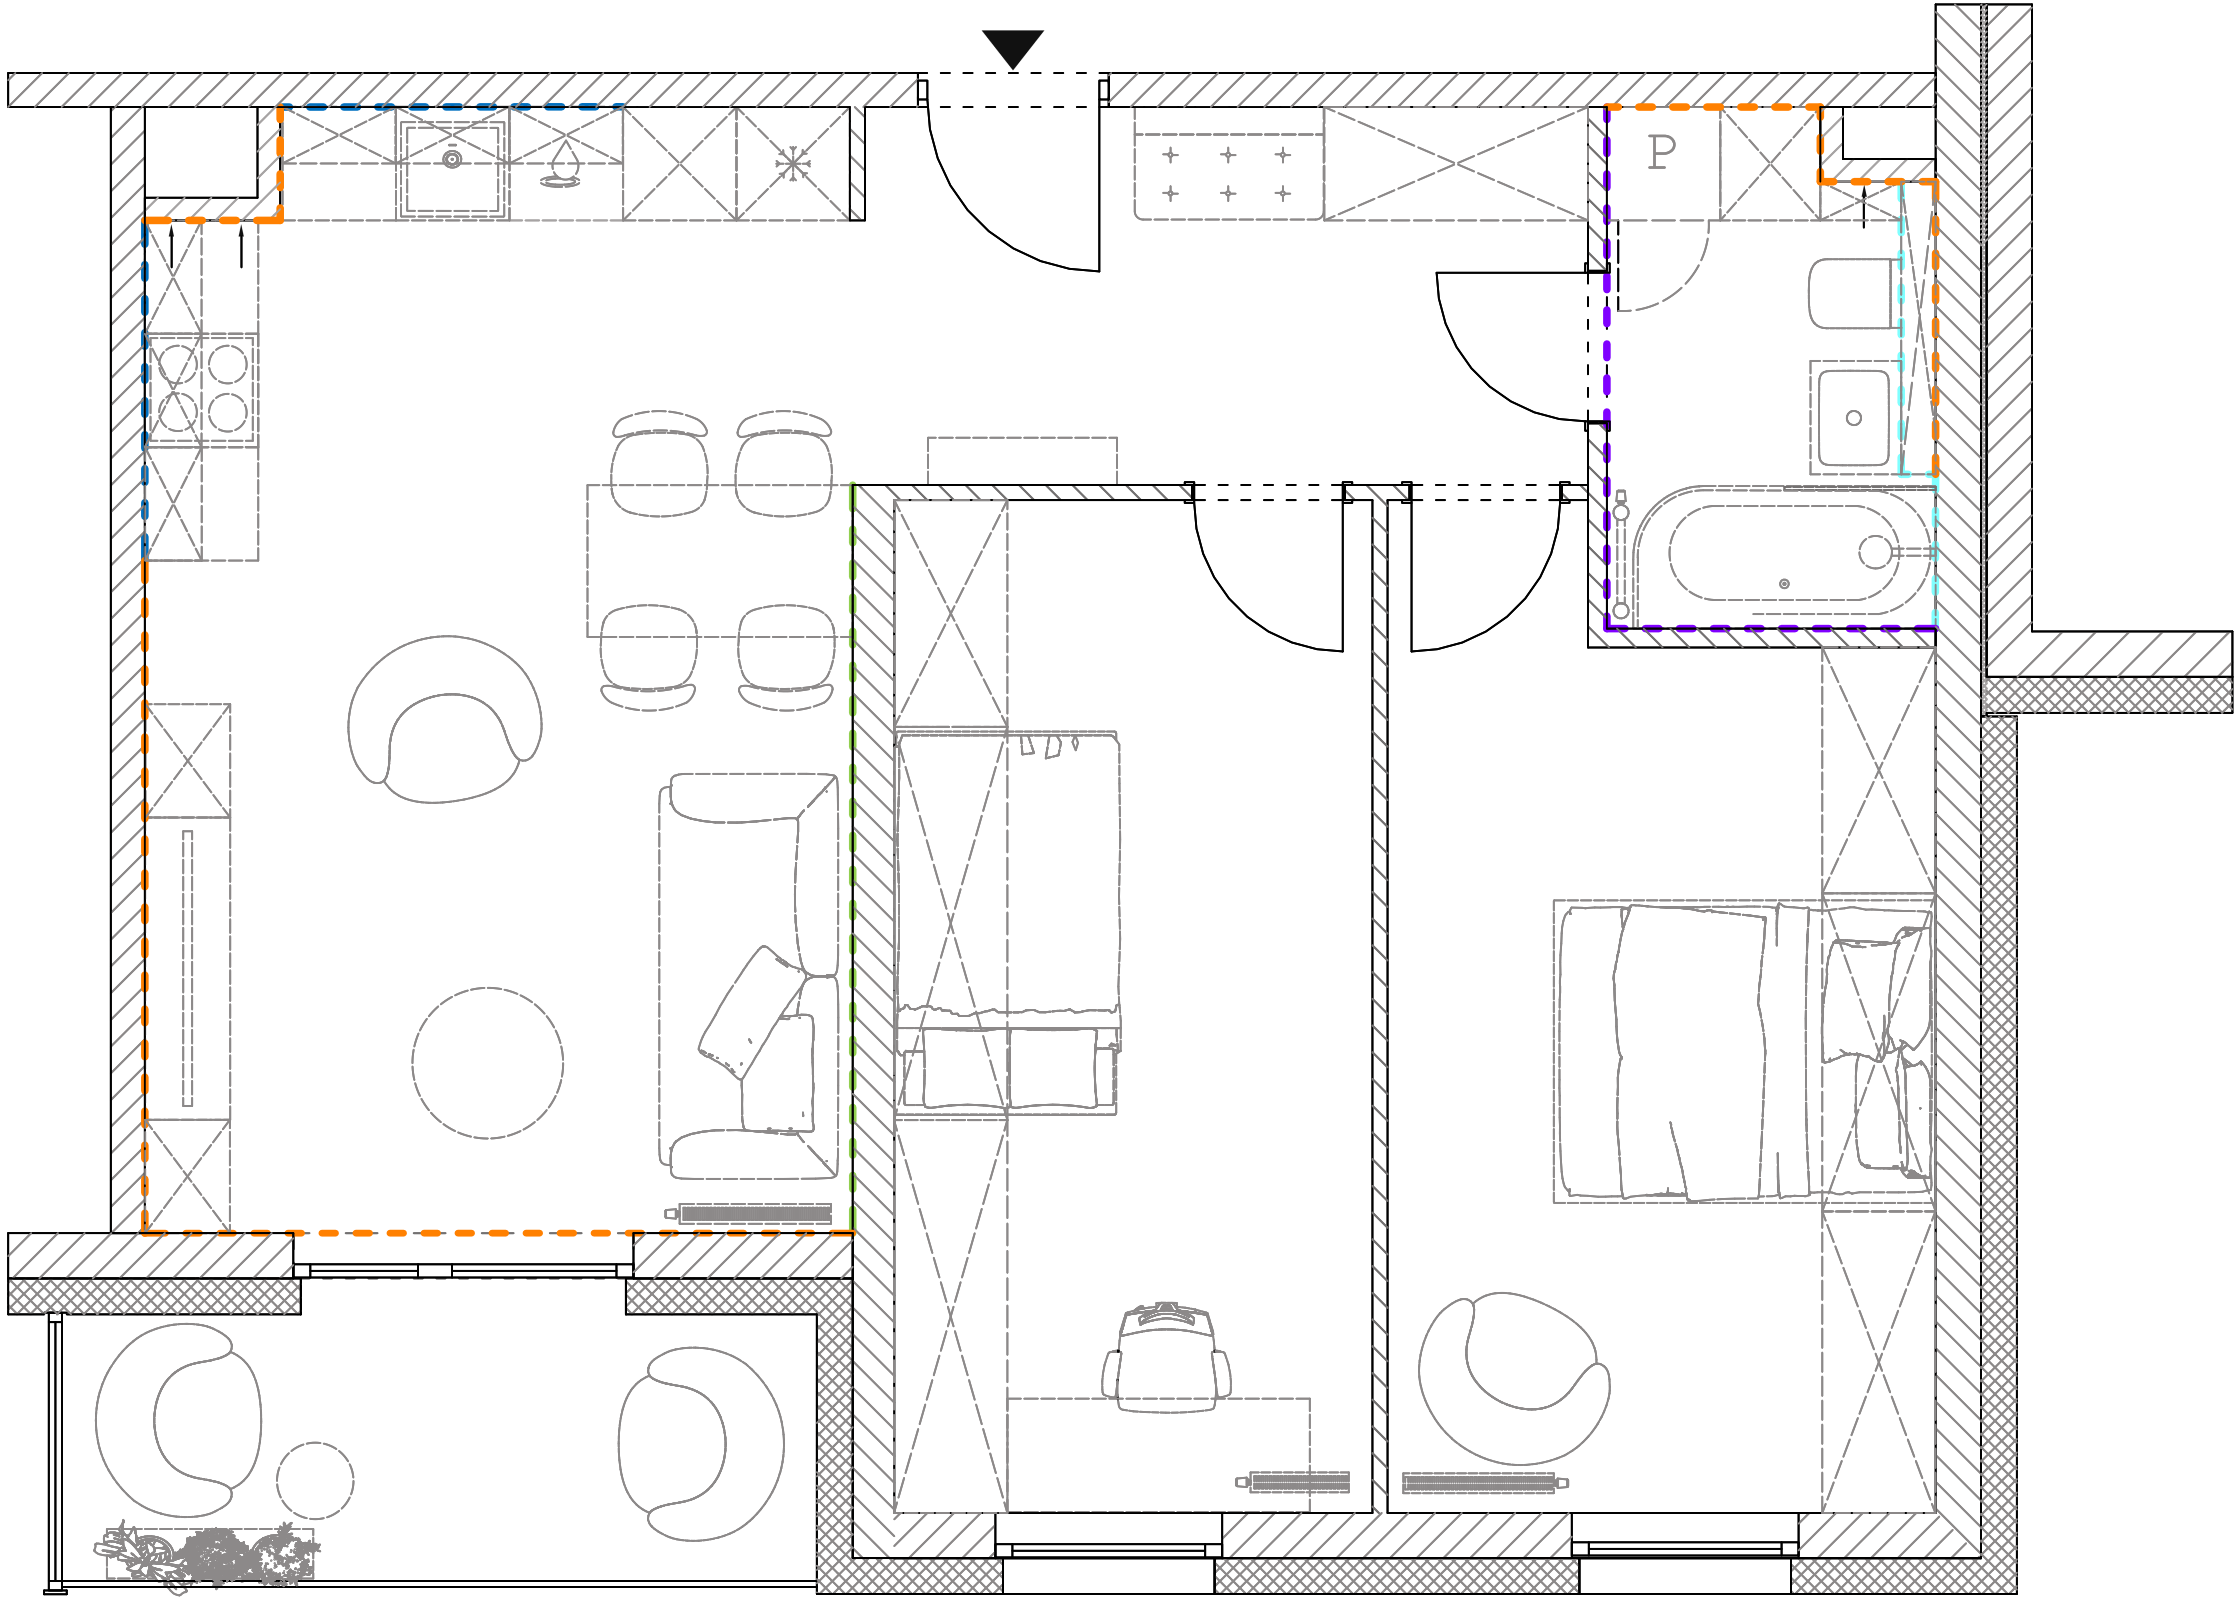

LEGENDA

WYMIARY SPRAWDZIĆ NA BUDOWIE

- FARBA SZARO - BEŻOWA RAL 1013 lub NCS S 1005-Y20R
- KIESZEŃ KUCHENNA DĄB HAMILTON NATURALNY H3303 ST10.
- Gres szklwiony hiszpański Pamesa AT.ALPHA PEARL multicolour mat 60x120
- DEKORACJA STRUKTURALNA KOLOR: PIETROSO
- Gres Furato Gpt1035 White Lappato Rect 59,8x119,8 Cersanit

*POZOSTALE ŚCIANY ORAZ SUFITY KOLOR BIAŁY NP.:RAL 9010 lub NCS S 0502-Y

SKALA 1:40