


RZUT PUNKTÓW ŚWIETLNYCH NA SUFICIE

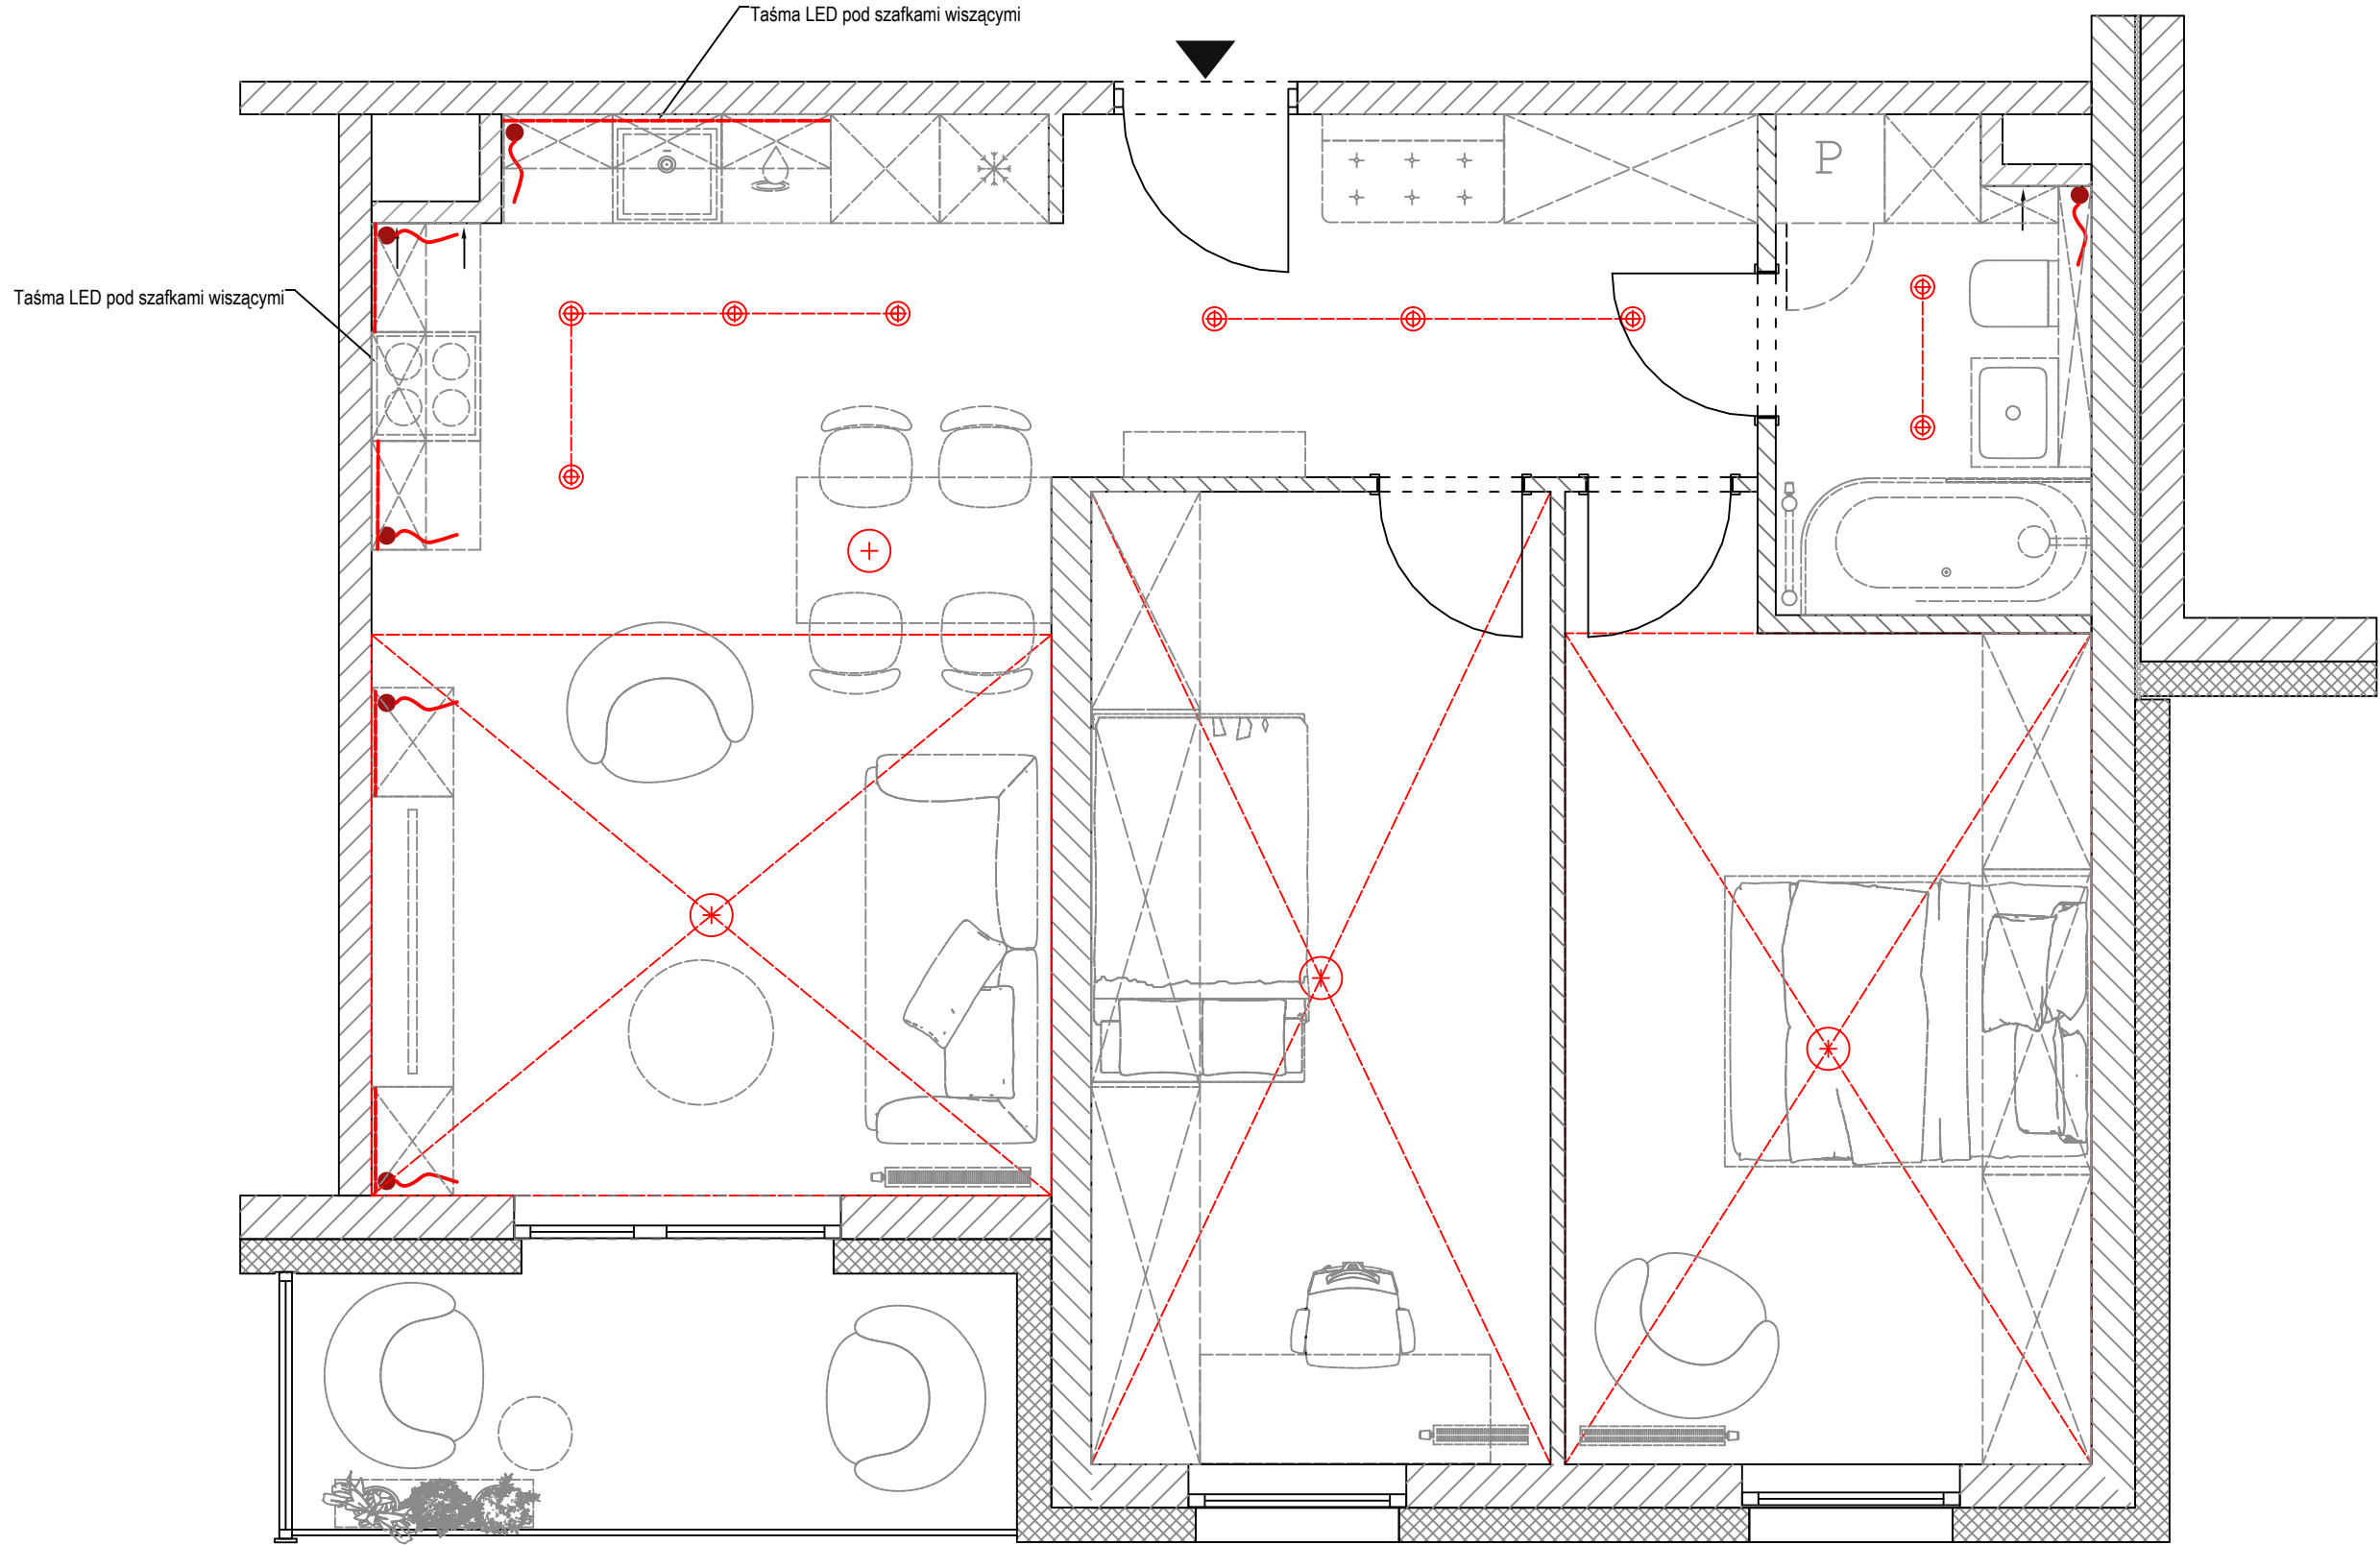

LEGENDA

- | | | | | | | | |
|--|-----------------------------|--|-------------------------------|--|--------------------------------|--|---------------|
| | PUNKT ŚWIETLNY SUFITOWY | | WYPUST PRZEWODU ZASILANIA LED | | PRZEKĄTNA POMIESZCZENIA | | ZAZARYS MEBLI |
| | OŚWIETLENIE PUNKTOWE (TUBY) | | PASEK LED | | PUNKTY ŚWIETLNE W JEDNEJ LINII | | |
| | KINKIET NA ŚCIANIE | | | | | | |

SKALA 1:40