


RZUT MONTAŻU LISTEW PRZYPODŁOGOWYCH

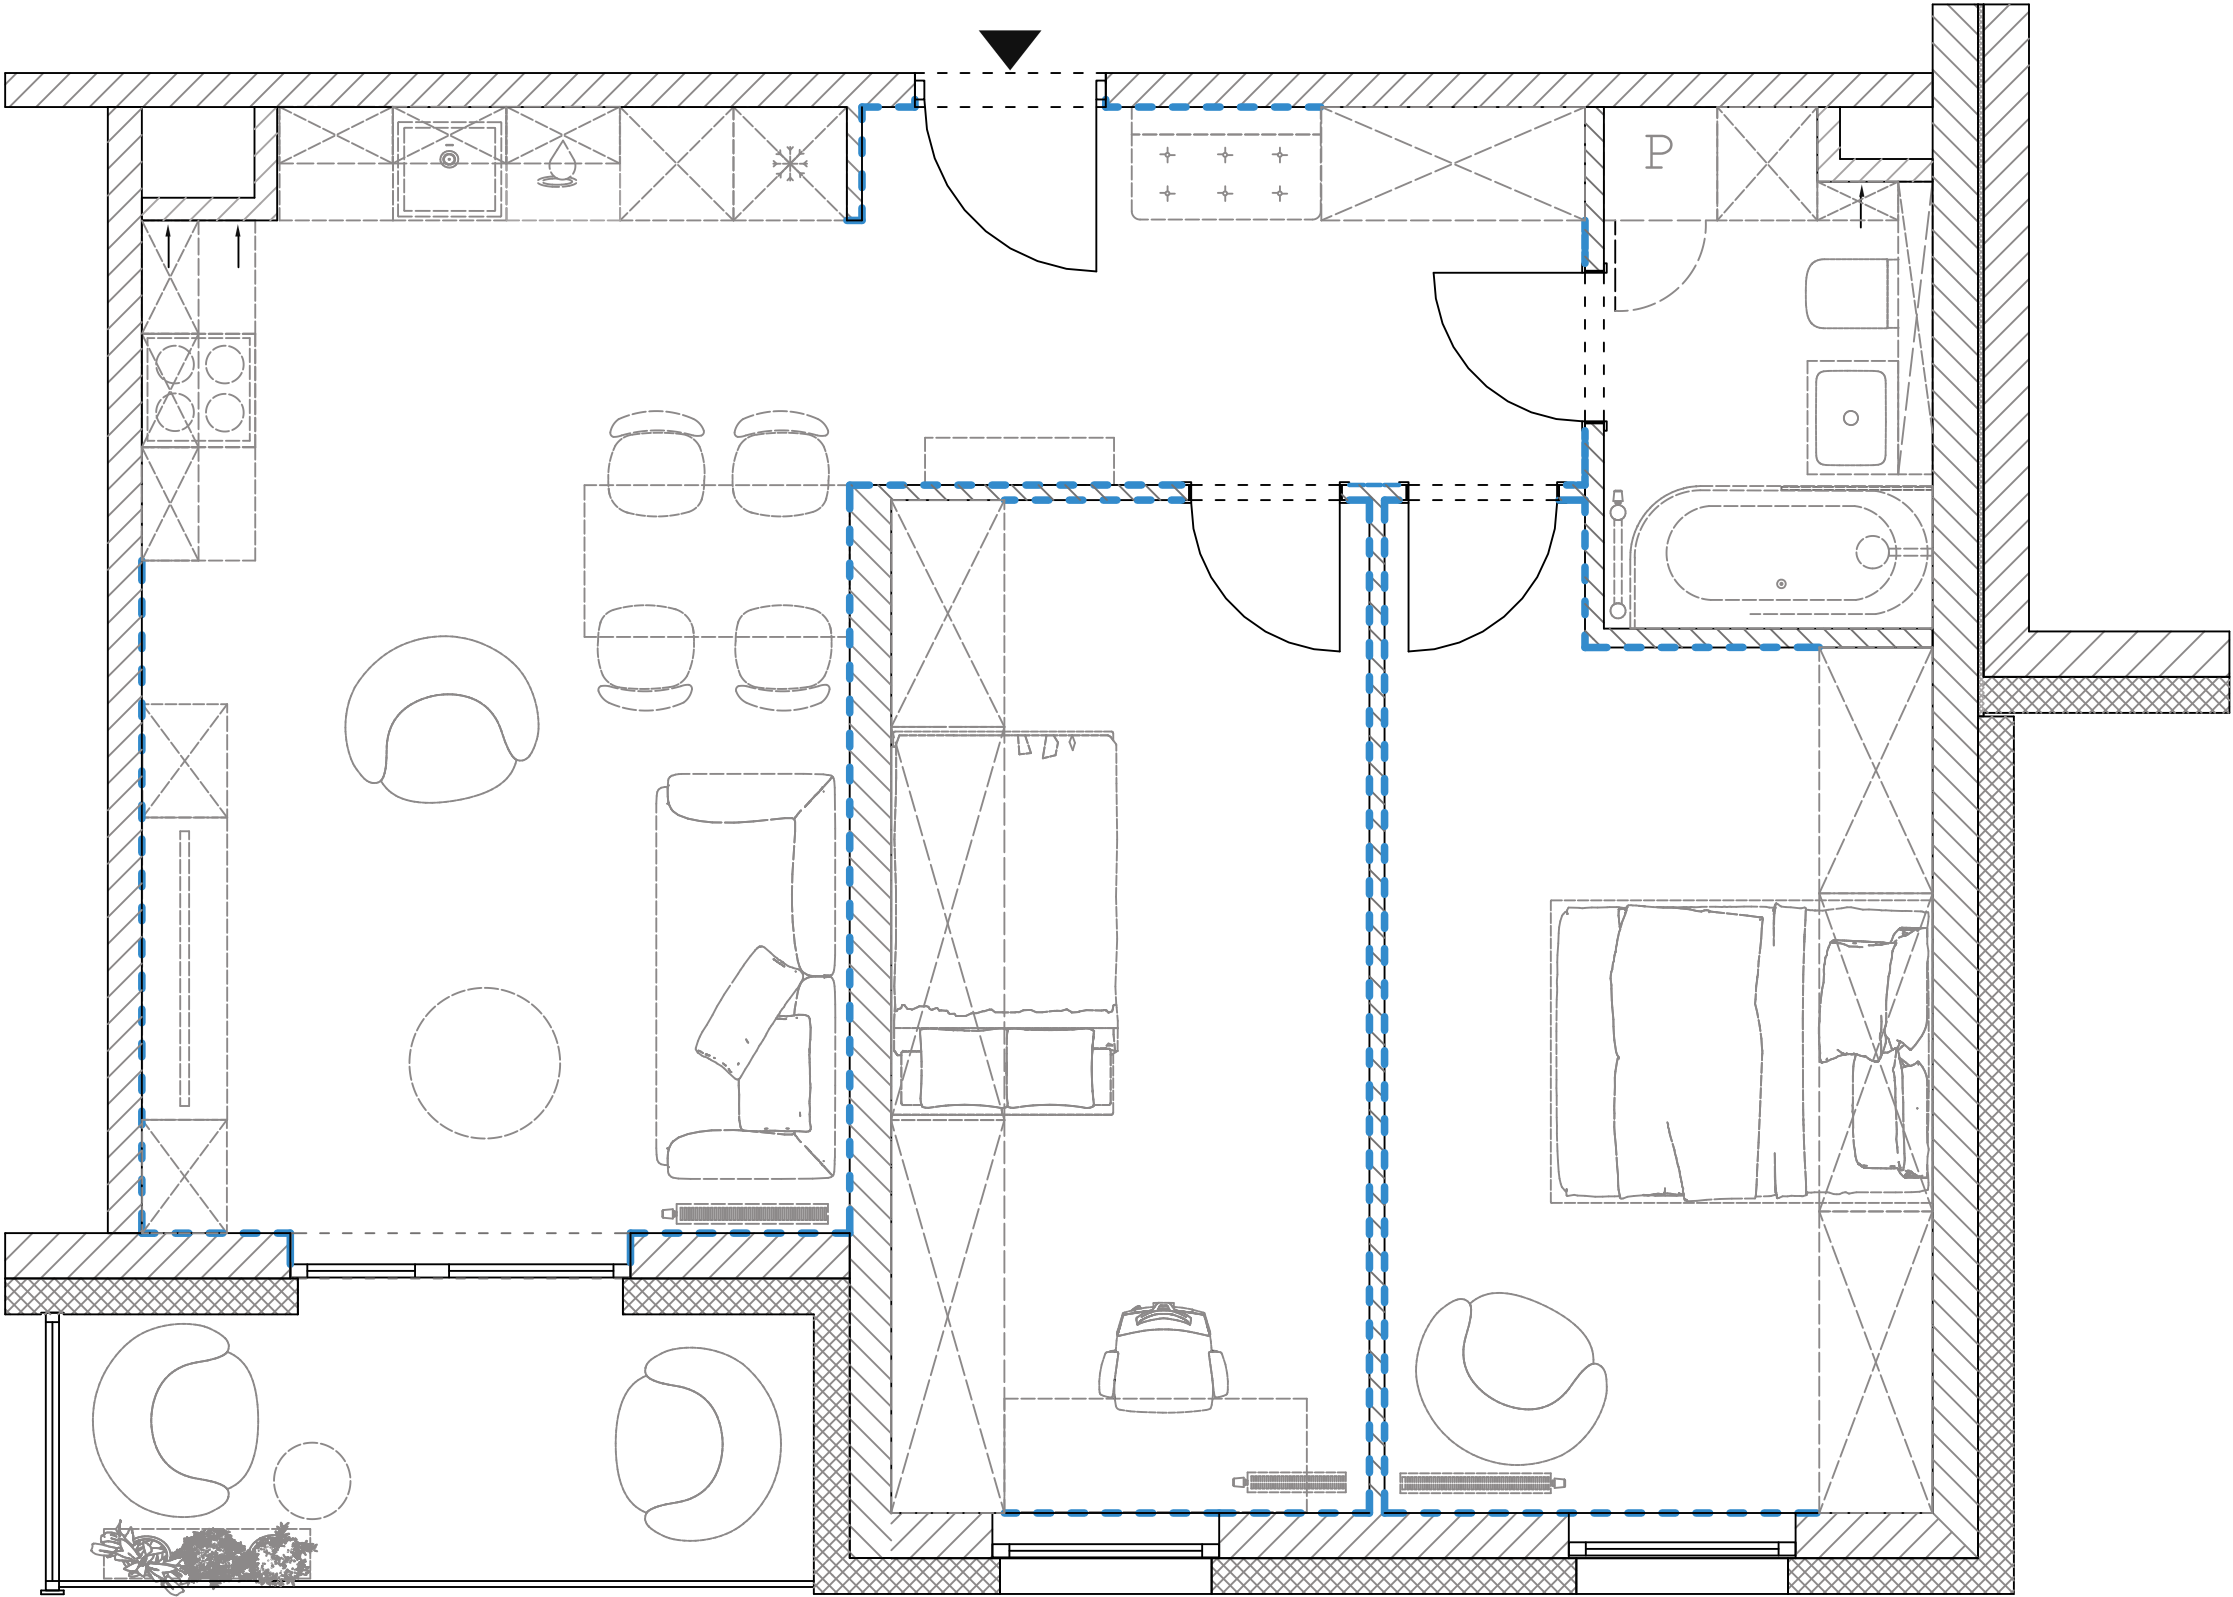

LEGENDA

WYMIARY SPRAWDZIĆ NA BUDOWIE

----- LISTWA PRZYPODŁOGOWA

SKALA 1:40