


# WE A1

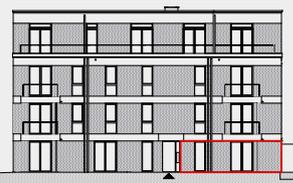


## Wohnung A1 EG

Erdgeschoss  
3 Zimmer

<b>EG</b>	
Wohnen/Kochen	24,9 m <sup>2</sup>
HWR/Abstell	1,7 m <sup>2</sup>
WC	1,9 m <sup>2</sup>
Flur	10,9 m <sup>2</sup>
Zimmer	11,8 m <sup>2</sup>
Bad	6,3 m <sup>2</sup>
Schlafen	12,2 m <sup>2</sup>
Terrasse (1/2)	5,8 m <sup>2</sup>
<b>Summe</b>	<b>75,5 m<sup>2</sup></b>
Abstell. im Keller	6,0 m <sup>2</sup>

- UV Elektrounterverteilung
- HKV Heizkreisverteiler
- Unterschreitung der Abstandsempfehlung VDI 6000 →
- Außenzapfstelle ⇒
- Lüfter
- Wasserzähler Duo ∞
- Wasserzähler Mono ○
- Durchschlupf

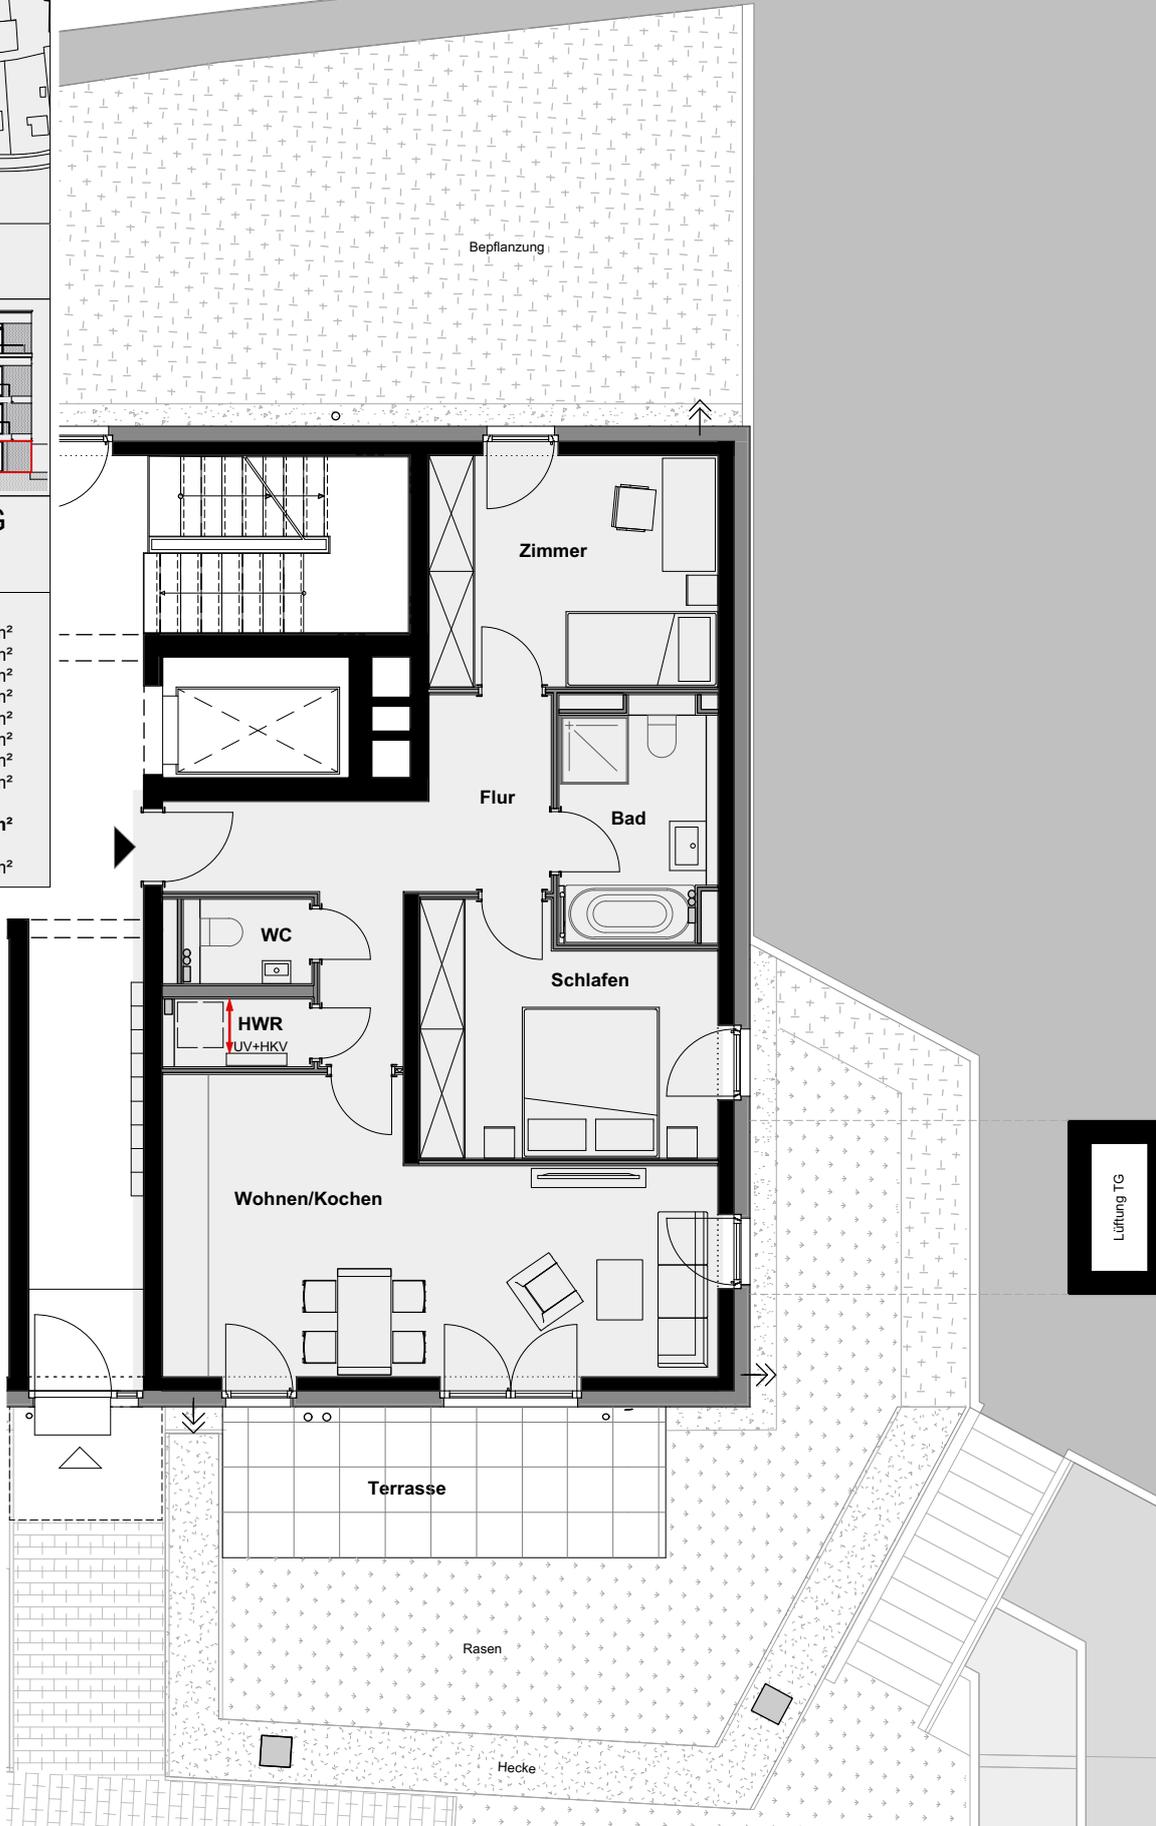

Lüftung TG