


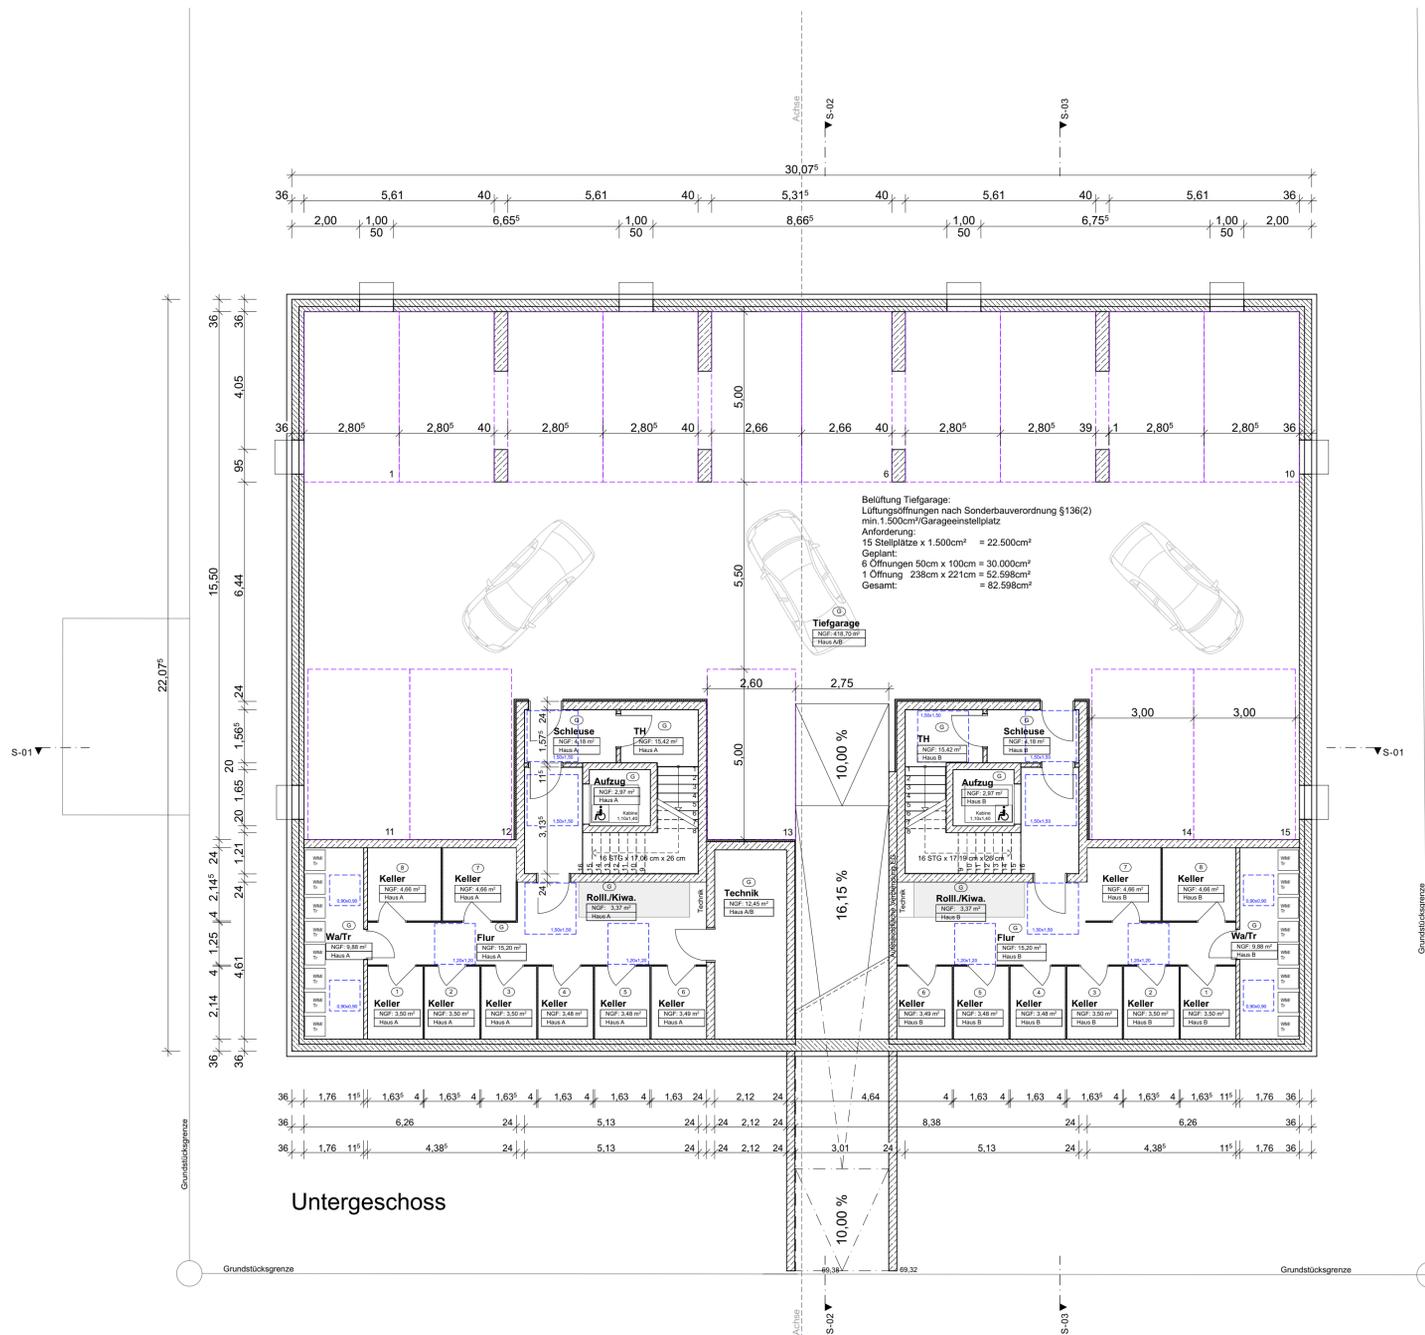

Schnitt S 02-02



Die Planung ist nur in Verbindung mit den nachfolgenden Unterlagen der Behörden und Fachplaner gültig!

- Legende Brandschutz**
- F90 feuerbeständig
  - F90 stat. feuerbeständig statisch - tragende & aussteifenden Wände - KG
  - F30 feuerhemmend
  - T30-RS feuerhemmend - Rauchschutztür
  - DS dichtschießend
  - ➔ Notausgang
  - ⊠ Anleiterstelle

Alle Maße sind vor Ort zu prüfen! Diese Zeichnung ist nur gültig in Verbindung mit der geprüften Statik und den Plänen der Fachingenieure sowie dem Bodengutachten. Der Ausführende hat vor Baubeginn alle Ausführungspläne der Architekten und Fachingenieure auf Übereinstimmung zu prüfen. Unstimmigkeiten sind der Bauleitung sofort mitzuteilen! Sämtliche Höhenangaben beziehen sich auf OKFF!

Index	Datum	Gez.	Veränderung
± 0,00			m ü.N.N.

Planverfasser  
 Wrocklage Göbel Söhner  
 Die Architekten.  
 Nonnenall 15  
 48249 Dülmen  
 02594.959873.0  
 info@wgs-architekten.de

Bauvorhaben  
 Errichtung von zwei Wohngebäuden mit jeweils acht Wohnungen  
 einer Tiefgarage mit 15 Stellplätzen und eines Fahrradstellgebäudes  
 Brentanostraße 5, 48249 Dülmen

Bauherr/-in  
**Werra + Assenkamp**  
 Bauunternehmung GmbH & Co. KG  
 Bauerschaft 166, 48249 Dülmen

Plan  
**Untergeschoss-Schnitt 02**

Genehmigungsplanung			
Plan	Maßstab	Gez.	Unterschriften
E.01	1:100	AB	
Index	Datum	Größe	Bauherr
	28.07.2025	900x594	Architekt

Diese Zeichnung ist urheberrechtlich geschützt! Sie darf ohne unsere Erlaubnis weder vervielfältigt werden, noch Dritten glich gemacht werden!



Die Planung ist nur in Verbindung mit den nachfolgenden Unterlagen der Behörden und Fachplaner gültig!

- Legende Brandschutz**
- F90 feuerbeständig
  - F90 stat. feuerbeständig statisch - tragende & aussteifenden Wände - KG
  - F30 feuerhemmend
  - T30-RS feuerhemmend - Rauchschutztür
  - DS dichtschießend
  - ➔ Notausgang
  - ☑ Anleiterstelle

Alle Maße sind vor Ort zu prüfen! Diese Zeichnung ist nur gültig in Verbindung mit der geprüften Statik und den Plänen der Fachingenieure sowie dem Bodengutachten. Der Ausführende hat vor Baubeginn alle Ausführungspläne der Architekten und Fachingenieure auf Übereinstimmung zu prüfen. Unstimmigkeiten sind der Bauleitung sofort mitzuteilen! Sämtliche Höhenangaben beziehen sich auf OKFF!

Index	Datum	Gez.	Veränderung
± 0,00 = 69,80 m ü.N.N			

Planverfasser

**Wrocklage Göbel Söhner**  
Die Architekten.

Nonnenall 15  
48249 Dülmen

02594.959873.0  
info@wgs-architekten.de

Bauvorhaben

Errichtung von zwei Wohngebäuden mit jeweils acht Wohnungen einer Tiefgarage mit 15 Stellplätzen und eines Fahrradabstellgebäudes Brentanostraße 5, 48249 Dülmen

Bauherr/-in

**Werra + Assenkamp**  
Bauunternehmung GmbH & Co. KG  
Bauerschaft 166, 48249 Dülmen

Plan				N
<b>Erdgeschoss</b>				☉
<b>Genehmigungsplanung</b>				
Plan	Maßstab	Gez.	Unterschriften	
BA.02	1:100	AB		
Index	Datum	Größe		
	06.08.2025	900x594	Bauherr	Architekt

Diese Zeichnung ist urheberrechtlich geschützt! Sie darf ohne unsere Erlaubnis weder vervielfältigt werden, noch Dritten zugänglich gemacht werden!



Obergeschoss

Die Planung ist nur in Verbindung mit den nachfolgenden Unterlagen der Behörden und Fachplaner gültig!

- Legende Brandschutz**
- F90 feuerbeständig
  - F90 stat. feuerbeständig statisch - tragende & aussteifende Wände - KG
  - F30 feuerhemmend
  - T30-RS feuerhemmend - Rauchschutztür
  - DS dichtschießend
  - ➡ Notausgang
  - ⊠ Anleiterstelle

Alle Maße sind vor Ort zu prüfen! Diese Zeichnung ist nur gültig in Verbindung mit der geprüften Statik und den Plänen der Fachingenieure sowie dem Bodengutachten. Der Ausführende hat vor Baubeginn alle Ausführungspläne der Architekten und Fachingenieure auf Übereinstimmung zu prüfen. Unstimmigkeiten sind der Bauleitung sofort mitzuteilen! Sämtliche Höhenangaben beziehen sich auf OKFF!

Index	Datum	Gez.	Veränderung
± 0,00 = 69,80 m ü.N.N			

Planverfasser

Wrocklage Göbel Söhner  
Die Architekten.

Nonnenall 15  
48249 Dülmen

02594.959873.0  
info@wgs-architekten.de

Bauvorhaben

Errichtung von zwei Wohngebäuden mit jeweils acht Wohnungen einer Tiefgarage mit 15 Stellplätzen und eines Fahrradabstellgebäudes Brentanostraße 5, 48249 Dülmen

Bauherr/-in

**Werra + Assenkamp**  
Bauunternehmung GmbH & Co. KG  
Bauerschaft 166, 48249 Dülmen


Plan

**Obergeschoss**

N  
⊕

Genehmigungsplanung			
Plan	Maßstab	Gez.	Unterschriften
E.03	1:100	AB	
Index	Datum	Größe	Bauherr
	28.07.2025	900x594	Architekt

Diese Zeichnung ist urheberrechtlich geschützt! Sie darf ohne unsere Erlaubnis weder vervielfältigt werden, noch Dritten gütlich gemacht werden!

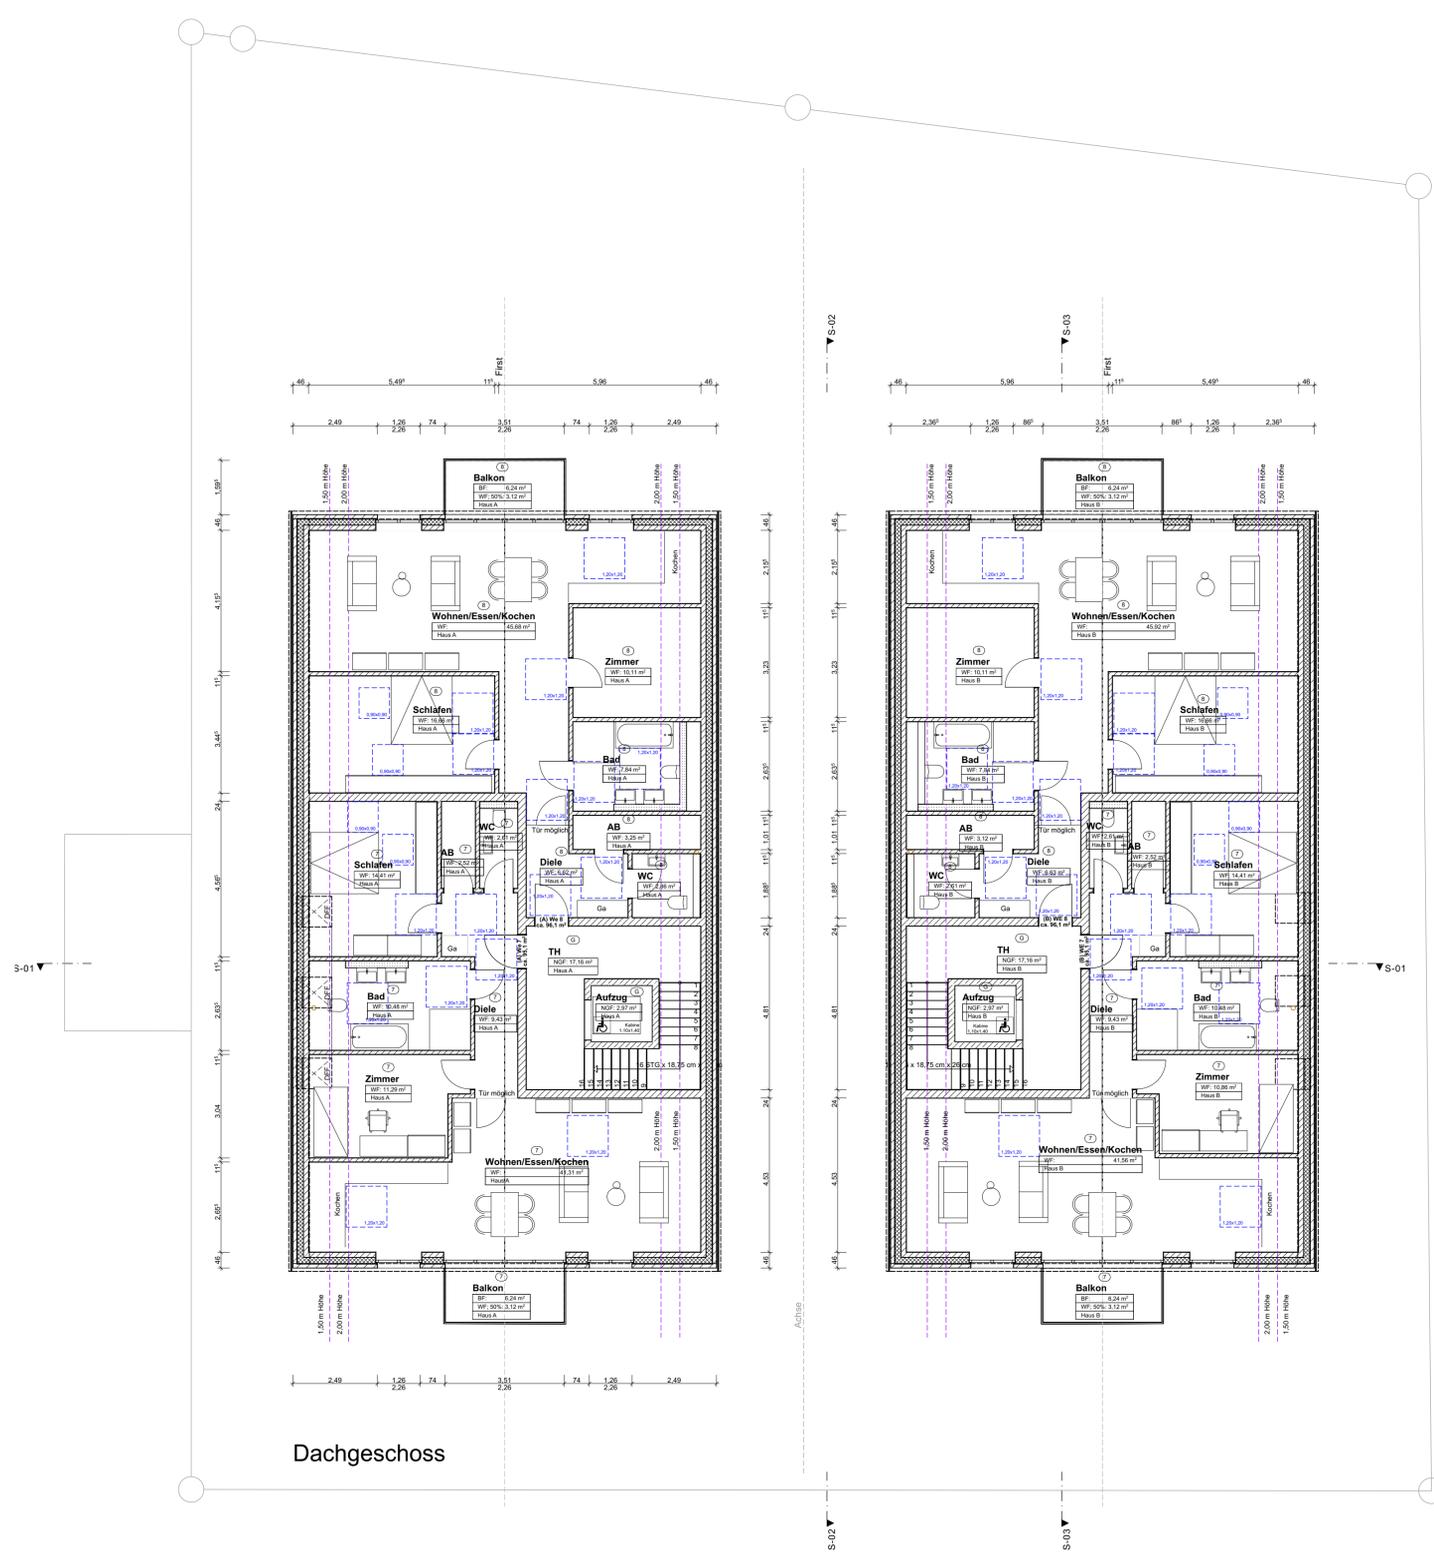

Dachgeschoss

Die Planung ist nur in Verbindung mit den nachfolgenden Unterlagen der Behörden und Fachplaner gültig!

- Legende Brandschutz**
- F90 feuerbeständig
  - F90 stat. feuerbeständig statisch - tragende & aussteifenden Wände - KG
  - F30 feuerhemmend
  - T30-RS feuerhemmend - Rauchschutztür
  - DS dichtschießend
  - ➔ Notausgang
  - ☐ Anleiterstelle

Alle Maße sind vor Ort zu prüfen! Diese Zeichnung ist nur gültig in Verbindung mit der geprüften Statik und den Plänen der Fachingenieure sowie dem Bodengutachten. Der Ausführende hat vor Baubeginn alle Ausführungspläne der Architekten und Fachingenieure auf Übereinstimmung zu prüfen. Unstimmigkeiten sind der Bauleitung sofort mitzuteilen! Sämtliche Höhenangaben beziehen sich auf OKFF!

Index	Datum	Gez.	Veränd.
± 0,00	=	69,80	m ü. NN

Planverfasser

**Wrocklage Göbel Söhner**  
Die Architekten.

Nonnenall 15  
48249 Dülmen

02594.959873.0  
info@wgs-architekten.de

Bauvorhaben

Errichtung von zwei Wohngebäuden mit jeweils acht Wohnungen einer Tiefgarage mit 15 Stellplätzen und eines Fahrradabstellgebäudes Brentanostraße 5, 48249 Dülmen

Bauherr/-in

**Werra + Assenkamp**  
Bauunternehmung GmbH & Co. KG  
Bauerschaft 166, 48249 Dülmen

Plan

**Dachgeschoss**

N  
⊕

Genehmigungsplanung			
Plan	Maßstab	Gez.	Unterschriften
E.04	1:100	AB	
Index	Datum	Größe	
	28.07.2025	900x594	Bauherr Architekt

Diese Zeichnung ist urheberrechtlich geschützt! Sie darf ohne unsere Erlaubnis weder vervielfältigt werden, noch Dritten glich gemacht werden!