


Anlage - Plan 1

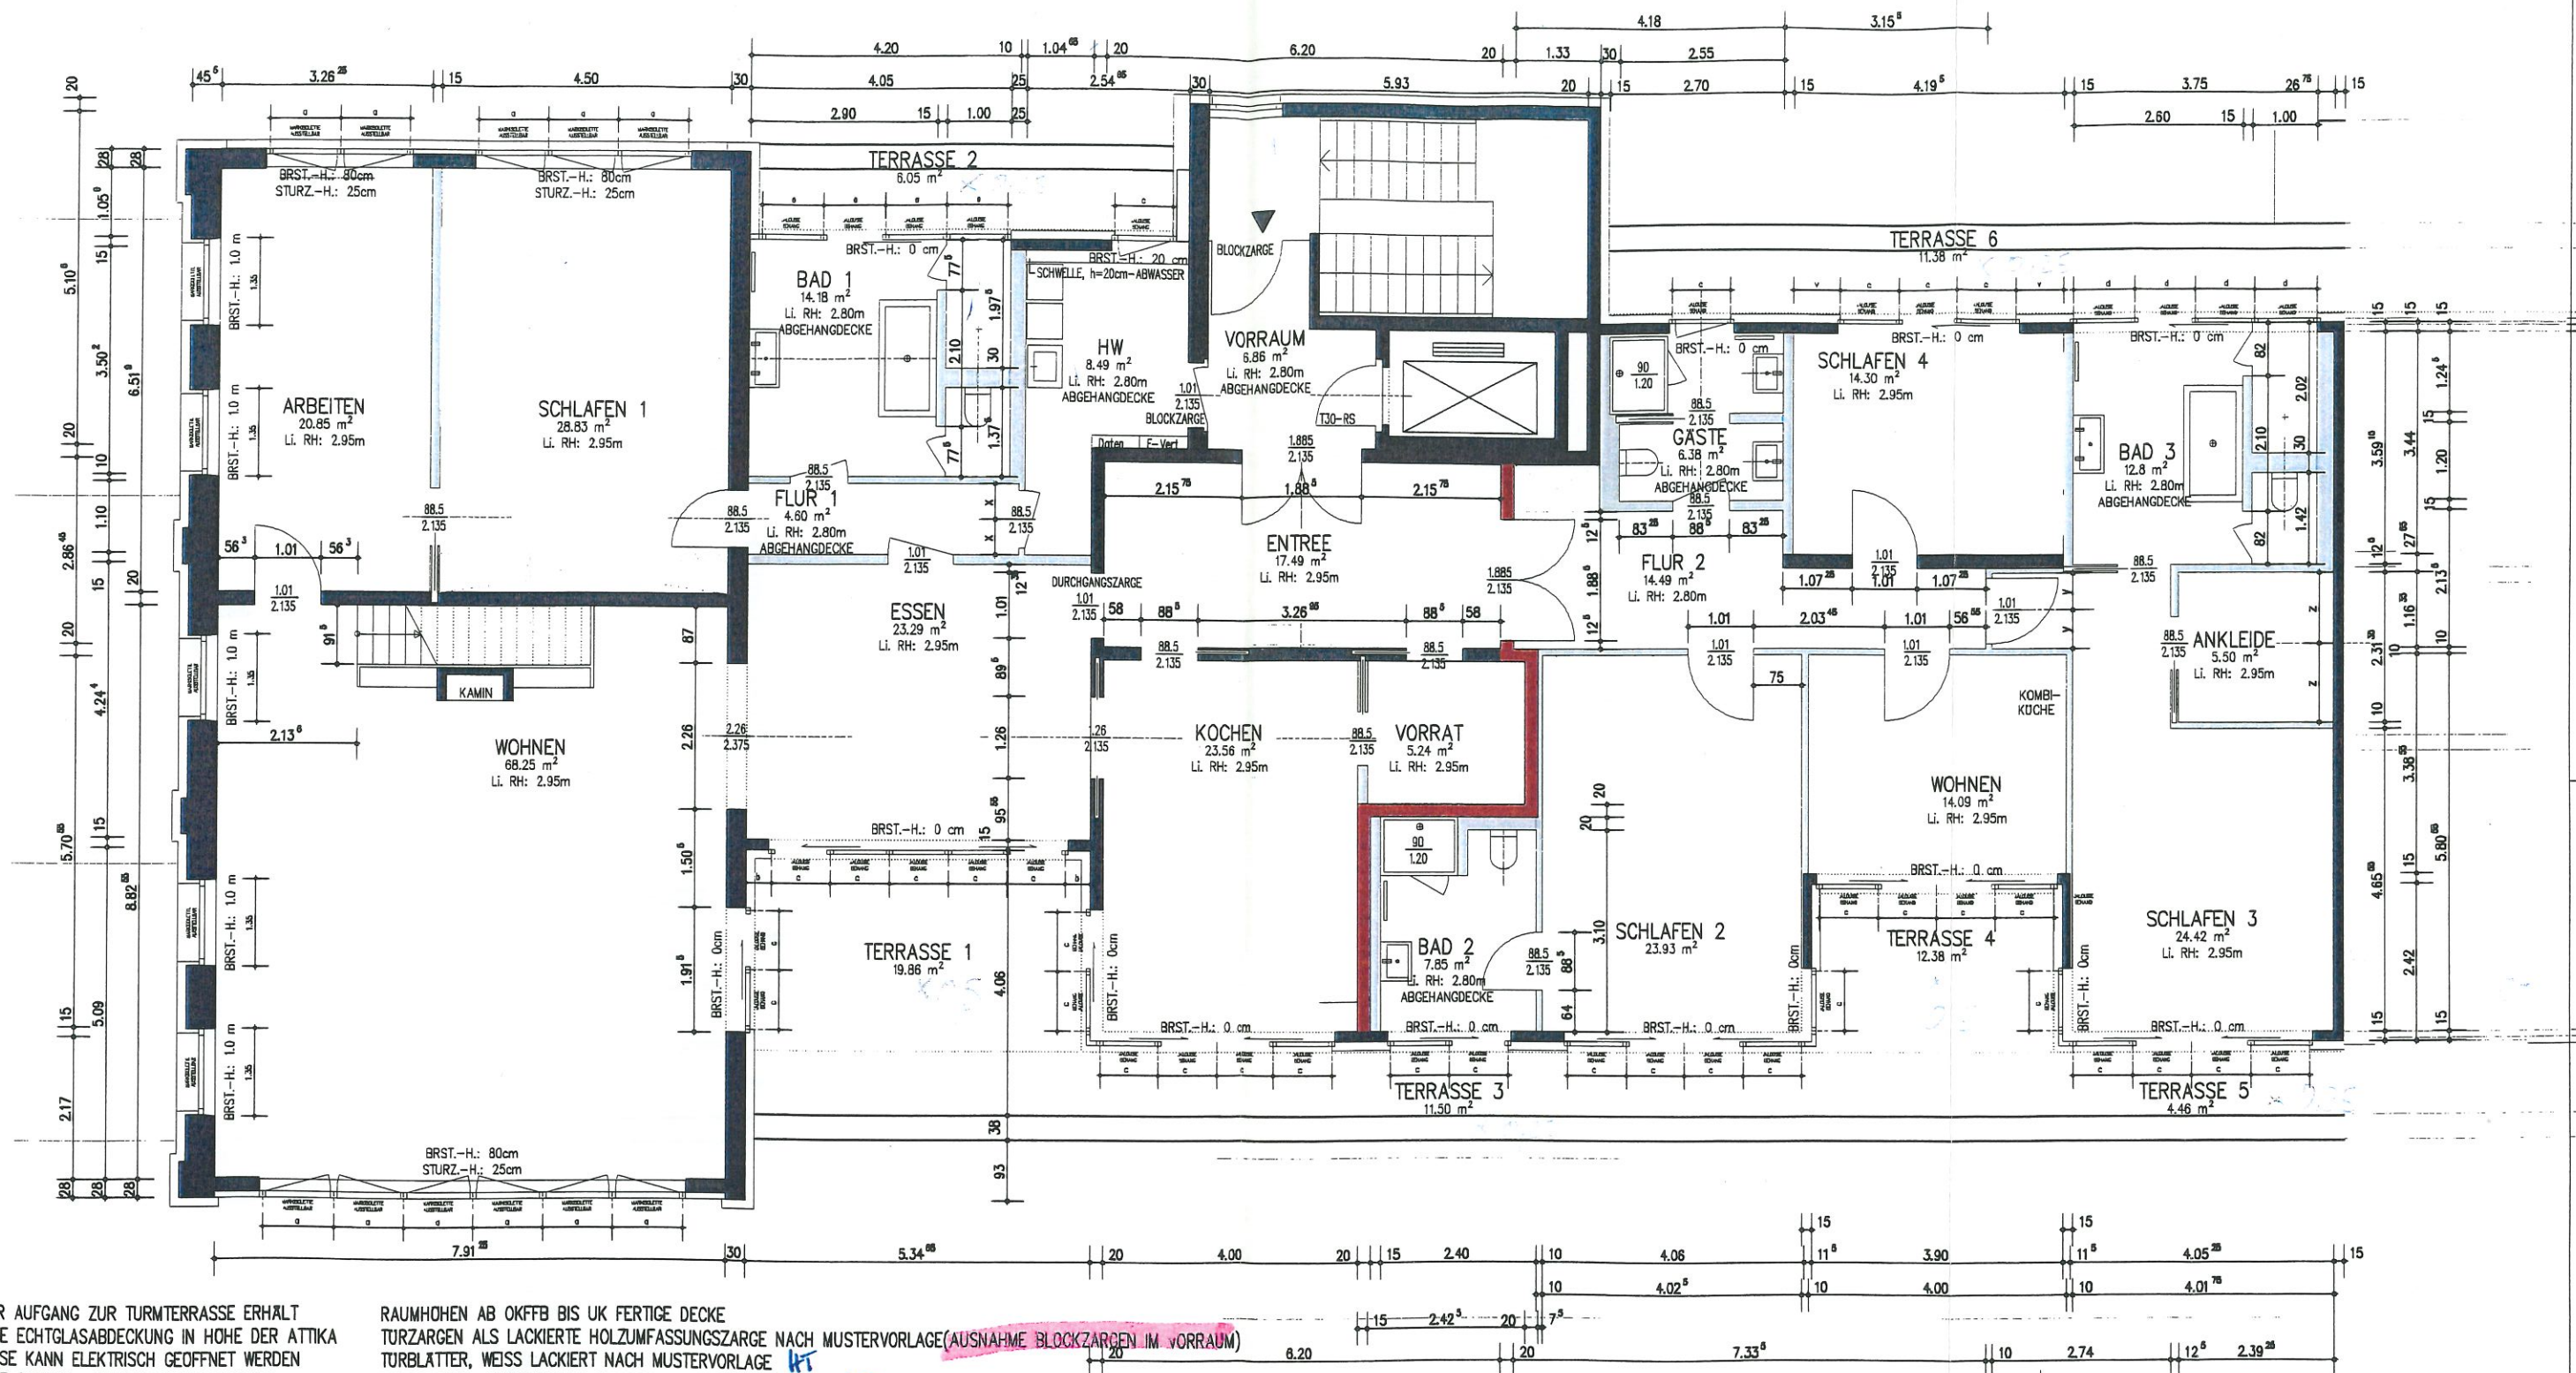

WOHNBEBAUUNG
 SCHLOSSHOTEL HEIDELBERG
 GRUNDRISS DACHGESCHOSS/ALTBAU
 VERTRAGSPLANUNG
 M 1:50
 STAND 21-08-2008