

29

11


47

Projekt: Neubau eines WHS mit 4WE
Lessingstr. 10 - 32545 Bad Oeynhausen

Bauherr: Dayco Immobilien GmbH
Platte Weide 3-4 / 32457 Porta Westfalica





Architekt: Dipl. Ing. B. Kanat
Platte Weide 3-4 / 32457 Porta Westfalica



Bauteil: Erdgeschoss
Maßstab: 1 : 100
Datum: 03.02.2025

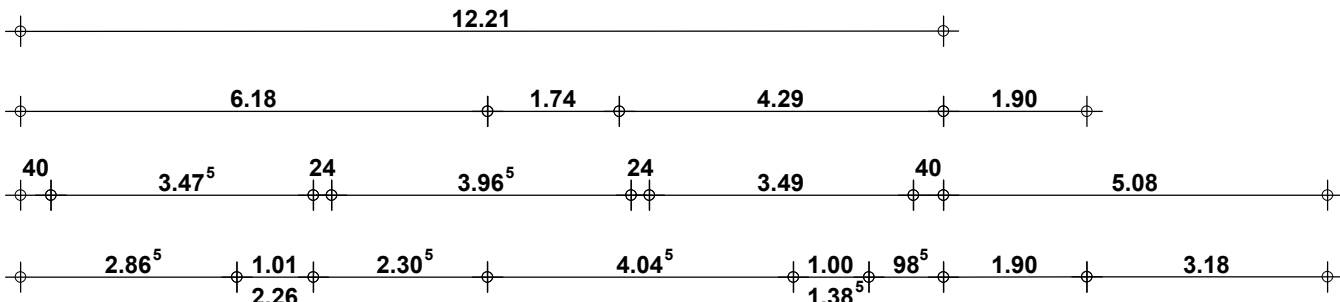

Anschluss an die öffentliche SW-Kanalisation



Anschluss
an die
öffentliche
RW-Kanalisation

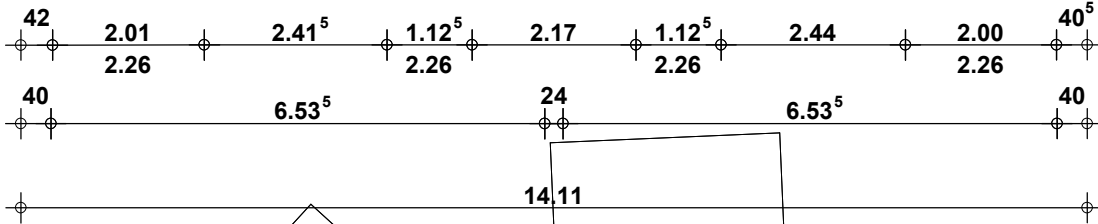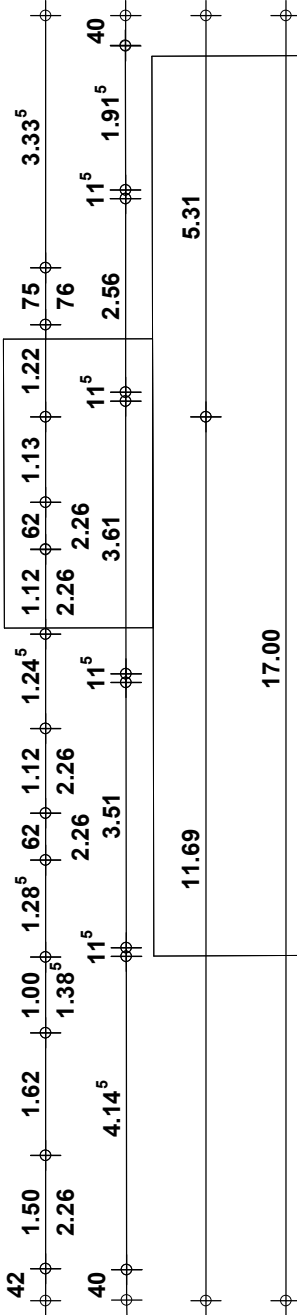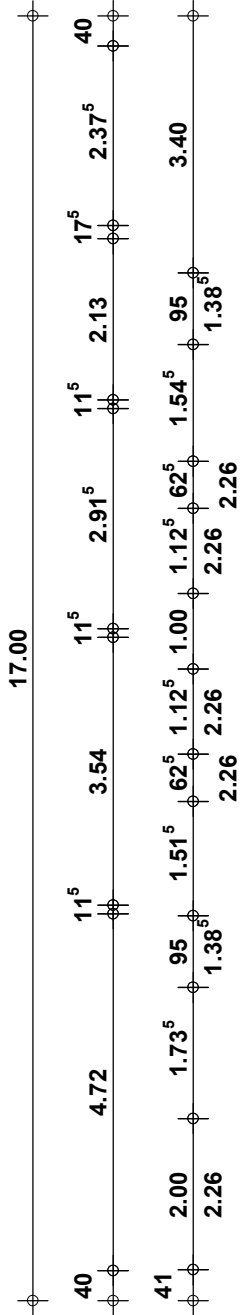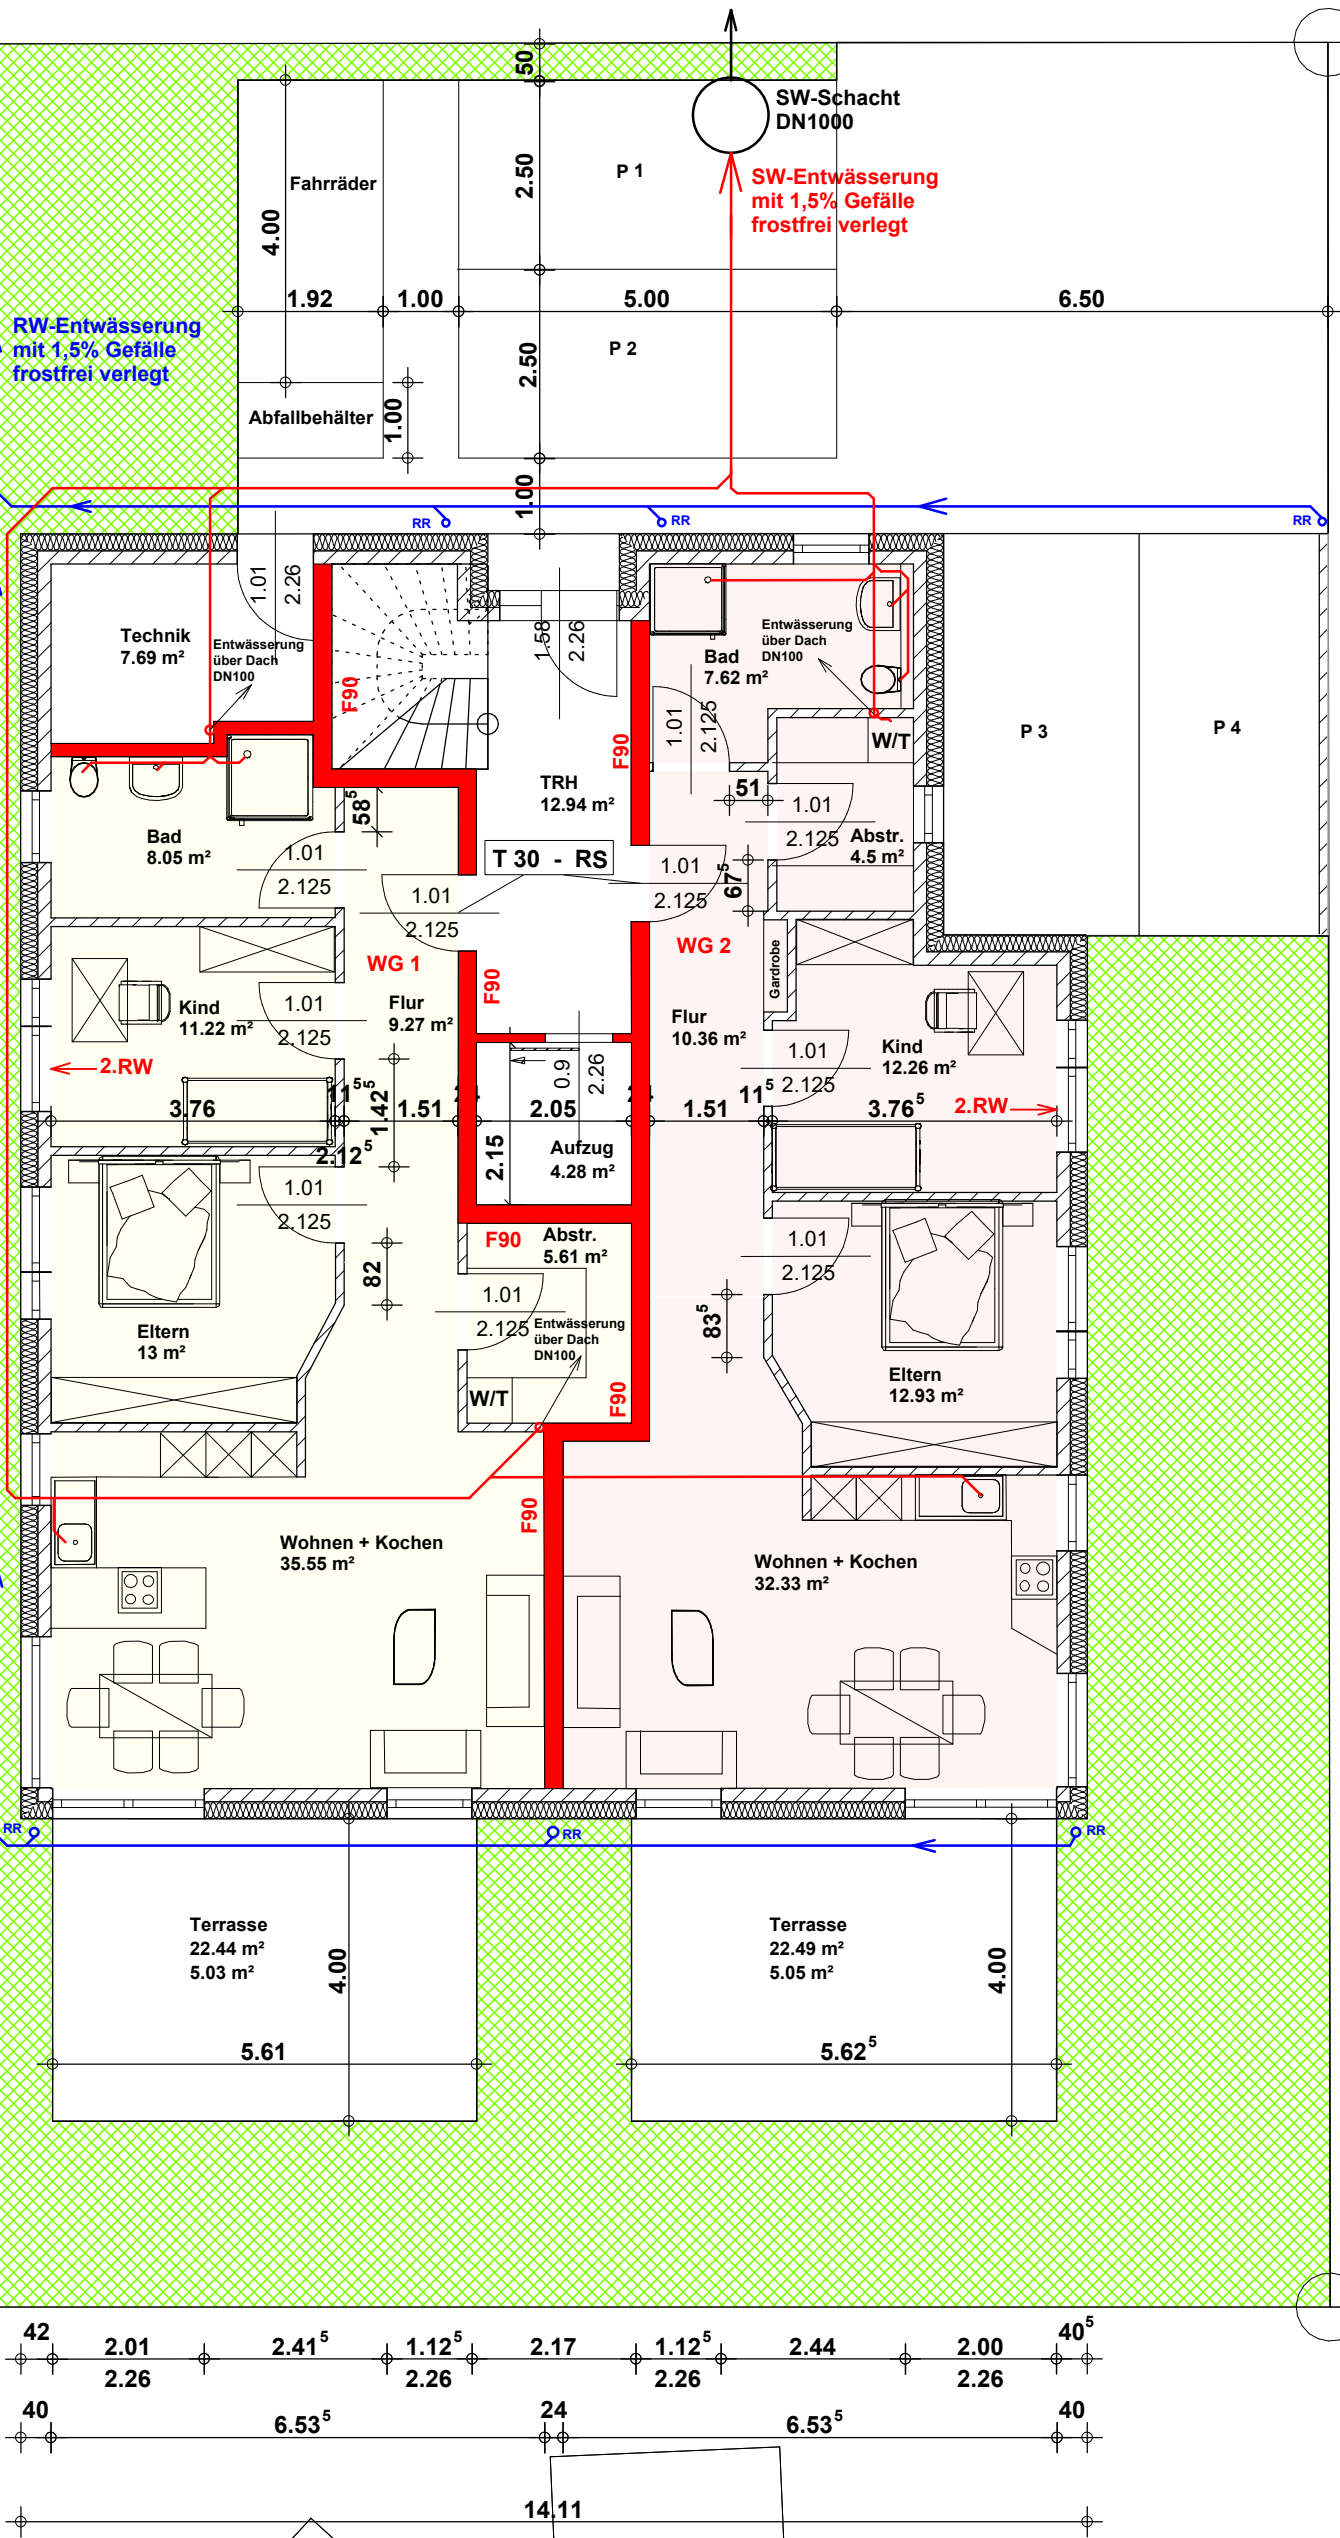

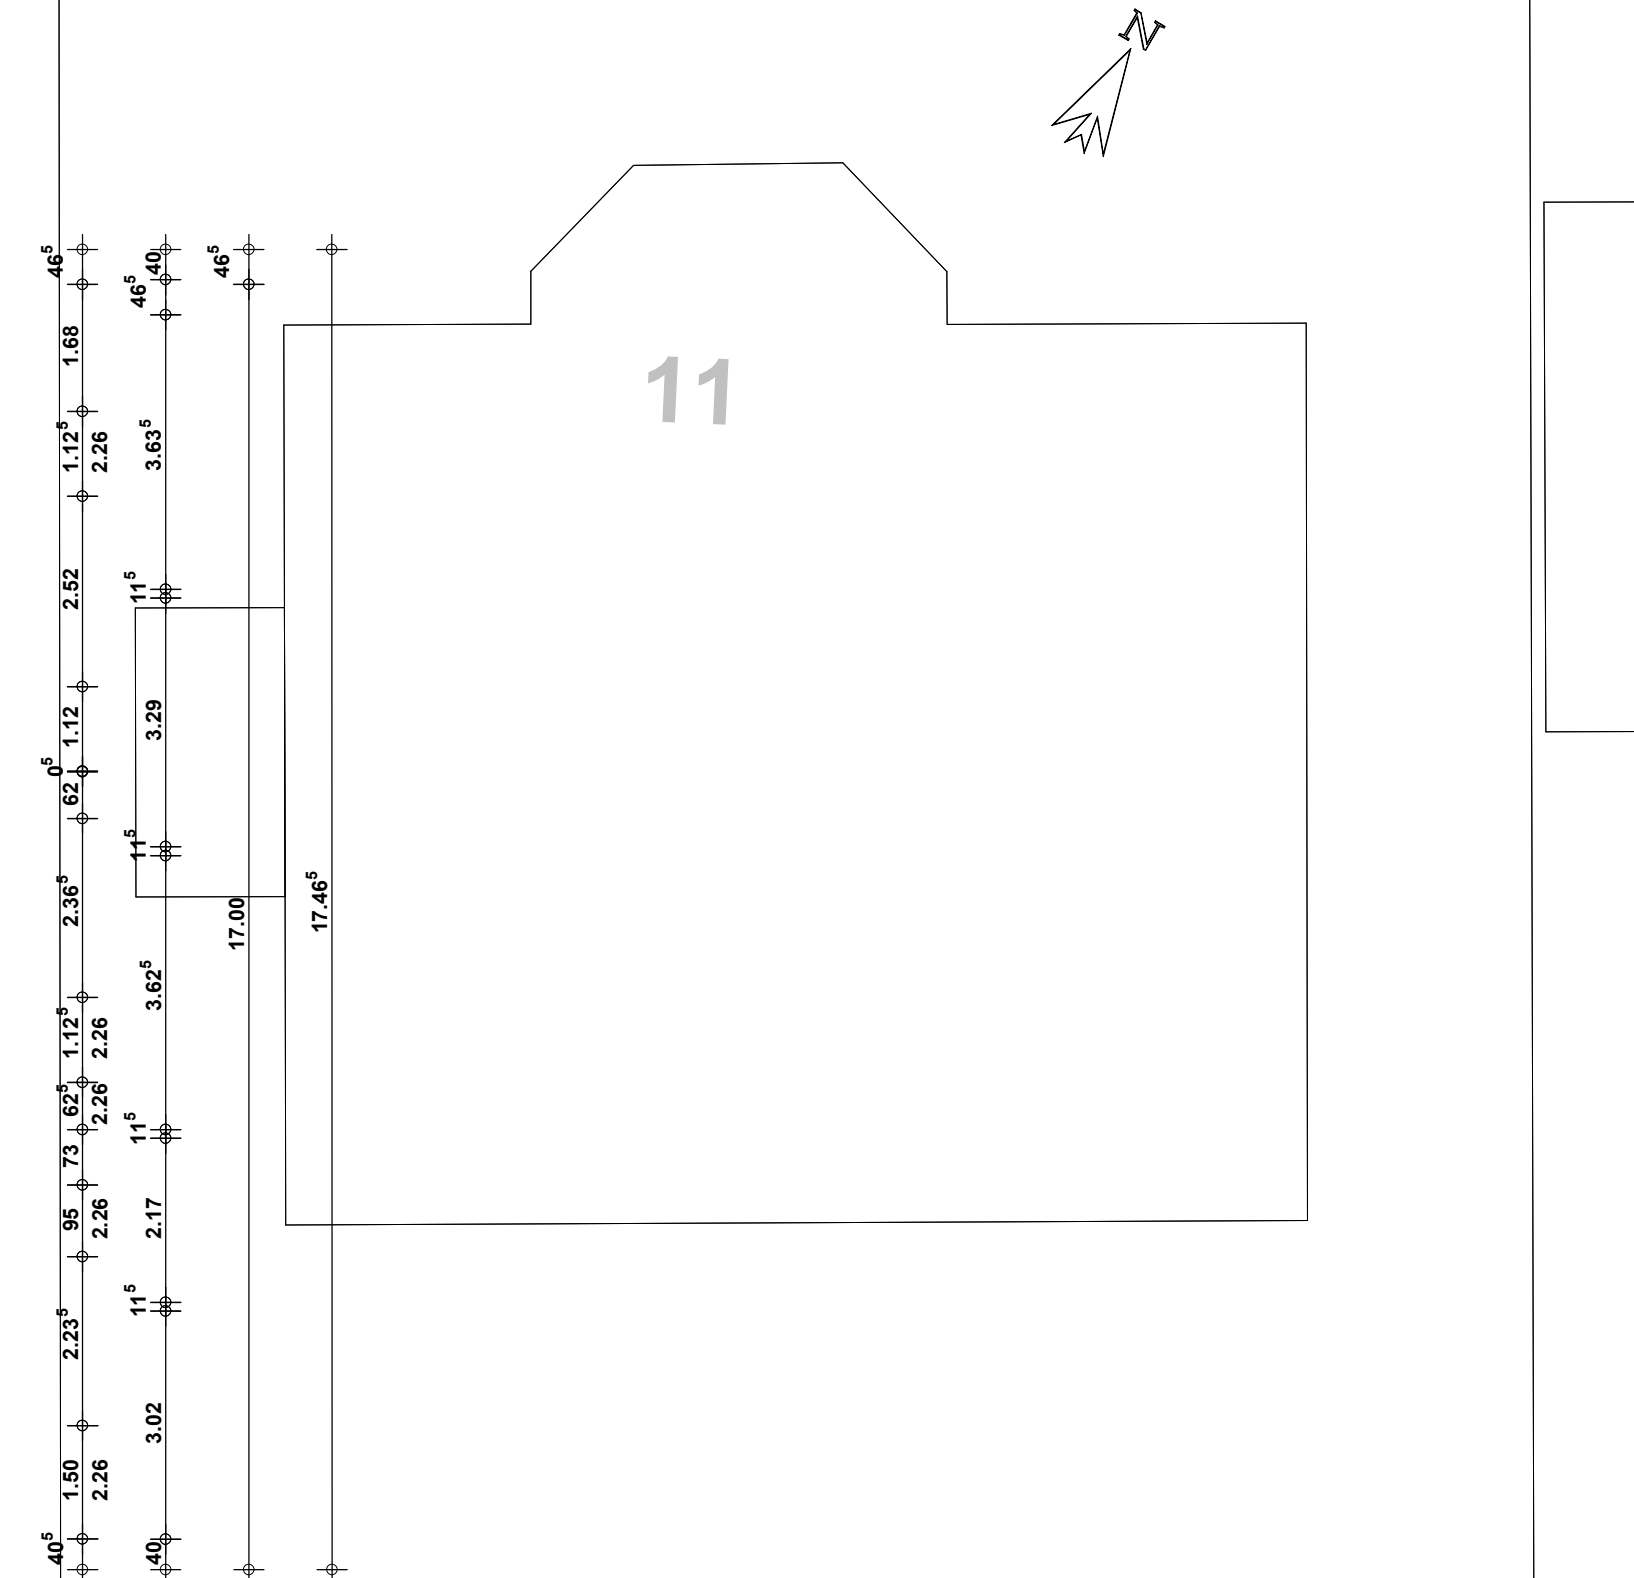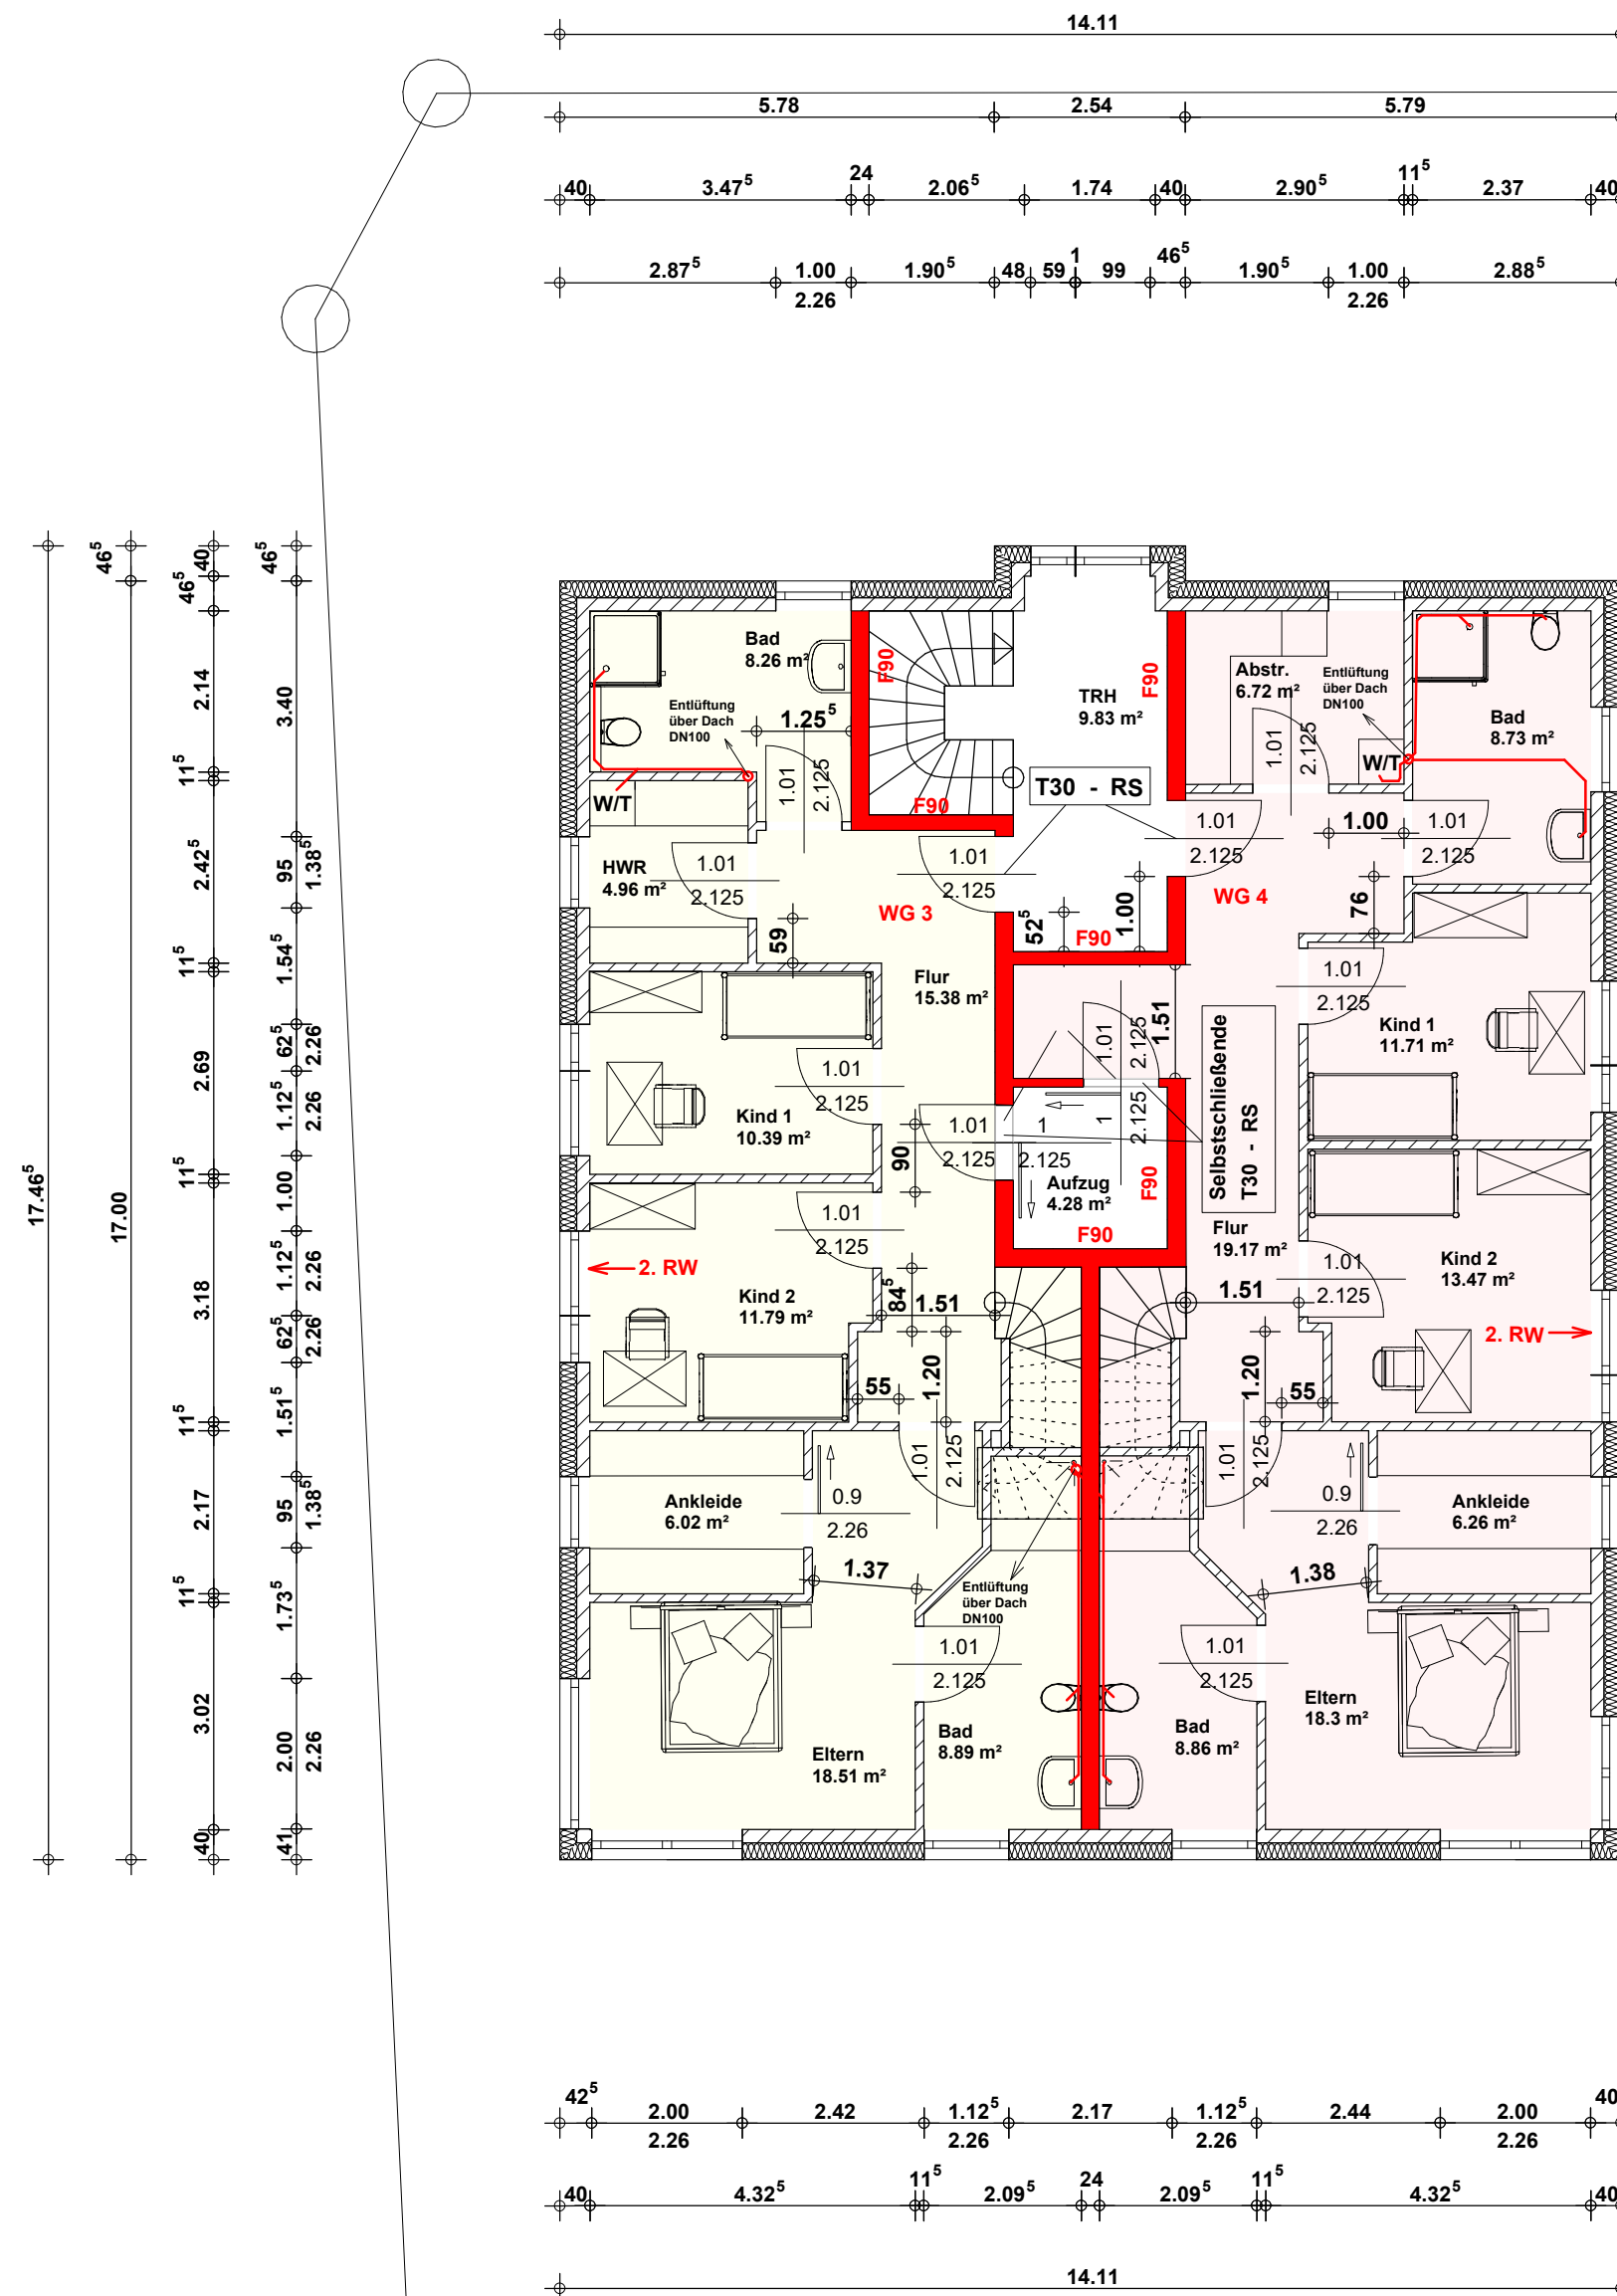

47

<u>Projekt:</u>	Neubau eines WHS mit 4WE Lessingstr. 10 - 32545 Bad Oeynhausen
<u>Bauherr:</u>	Dayco Immobilien GmbH Platte Weide 3-4 / 32457 Porta Westfalica
<u>Architekt:</u>	Dipl. Ing. B. Kanat Platte Weide 3-4 / 32457 Porta Westfalica
<u>Bauteil:</u>	1. Obergeschoss
<u>Maßstab:</u>	1 : 100
<u>Datum:</u>	03.02.2025

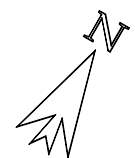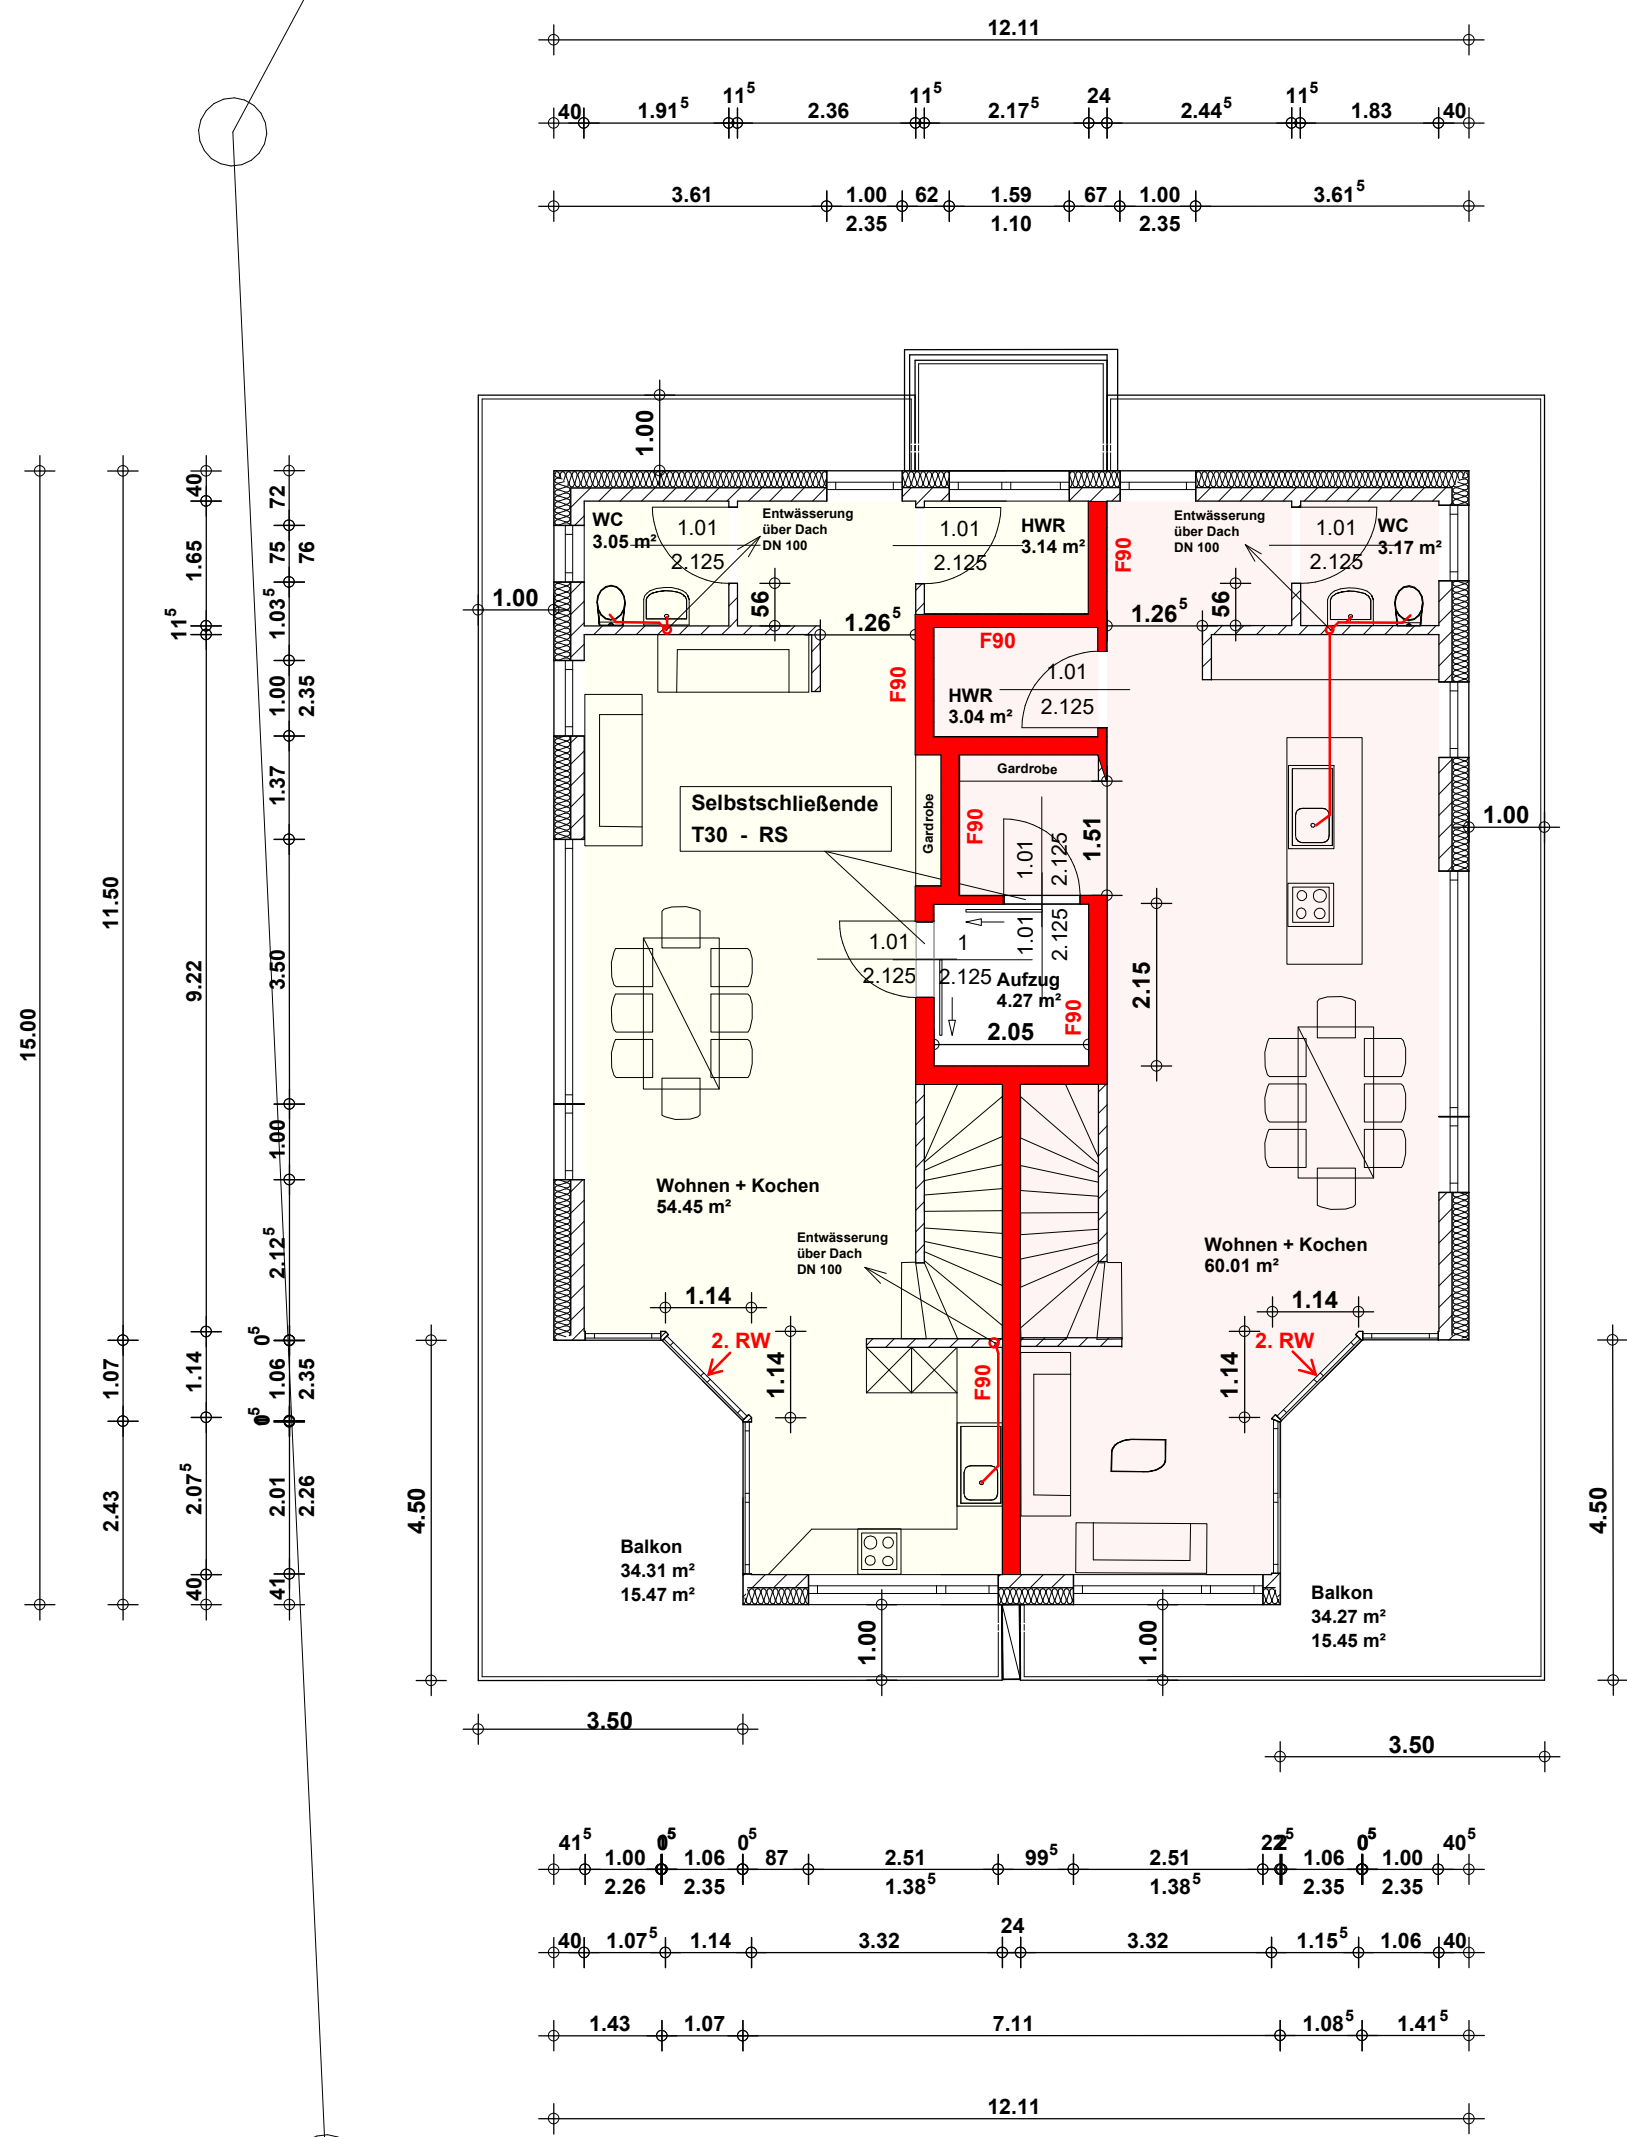

11

47

Projekt: Neubau eines WHS mit 4WE Lessingstr. 10 - 32545 Bad Oeynhausen	
Bauherr: Dayco Immobilien GmbH Platte Weide 3-4 / 32457 Porta Westfalica	
Architekt: Dipl. Ing. B. Kanat Platte Weide 3-4 / 32457 Porta Westfalica	
Bautitel:	1. Dachgeschoss
Maßstab:	1 : 100
Datum:	03.02.2025