




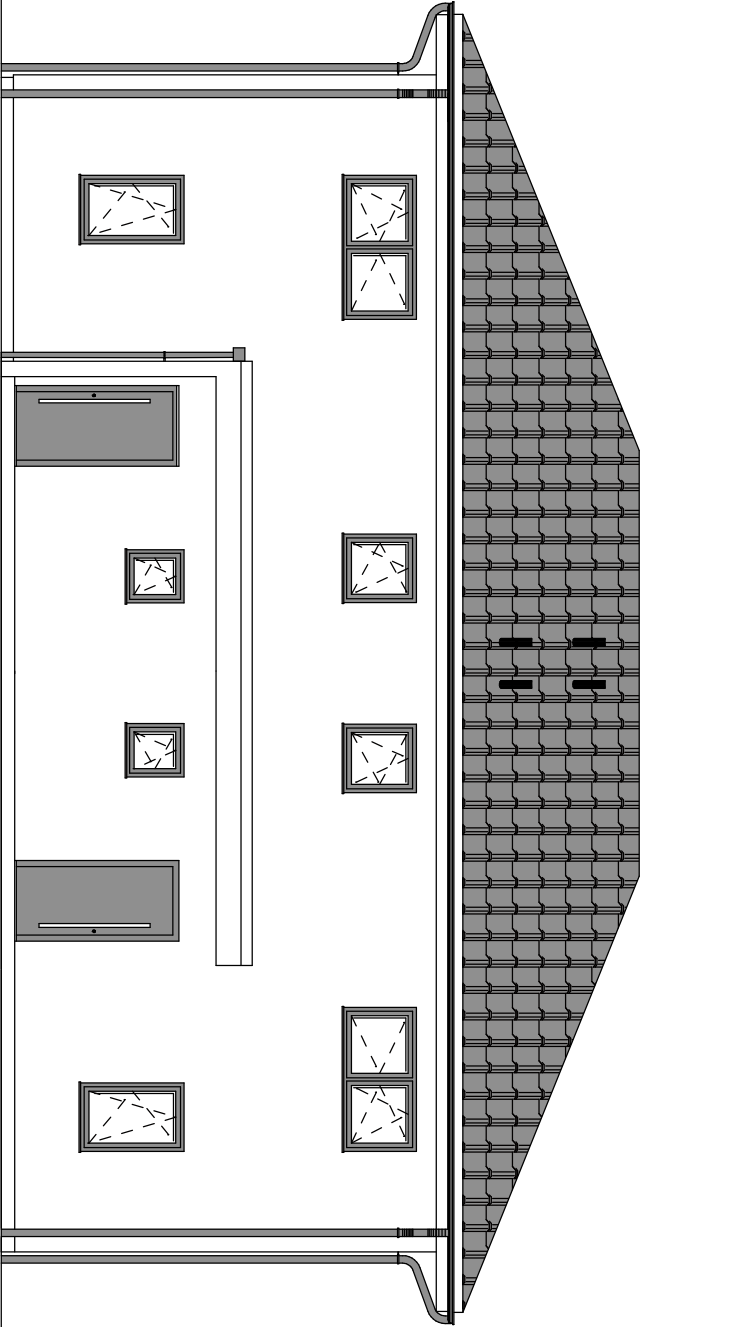


WESTANSICHT

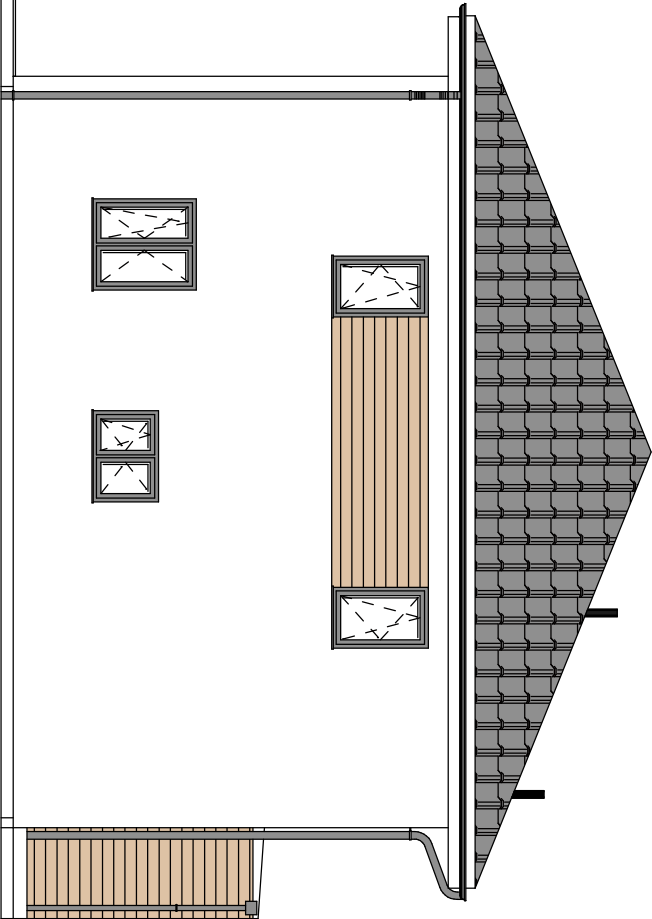

NORDANSICHT

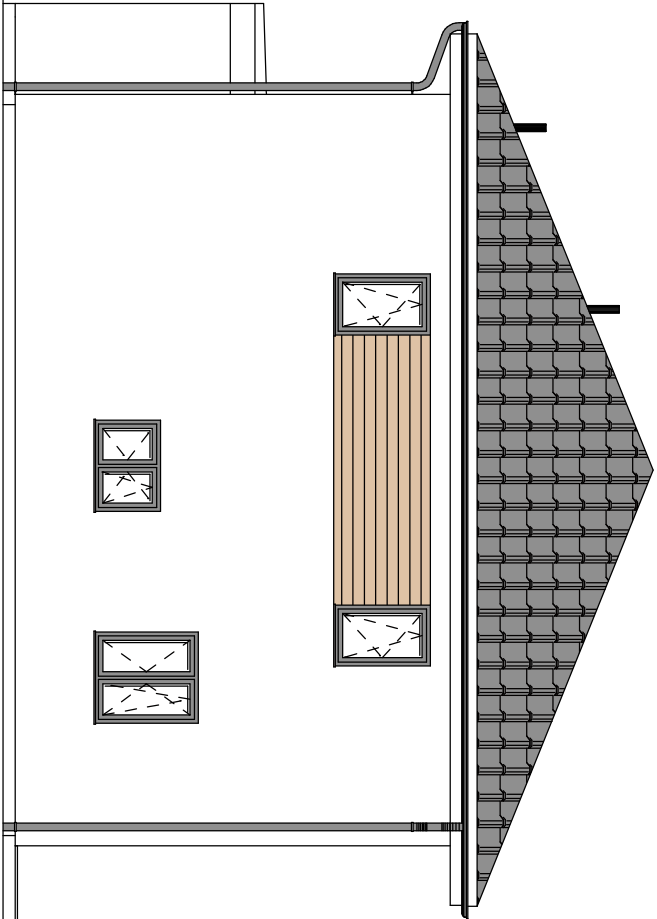

SÜDANSICHT

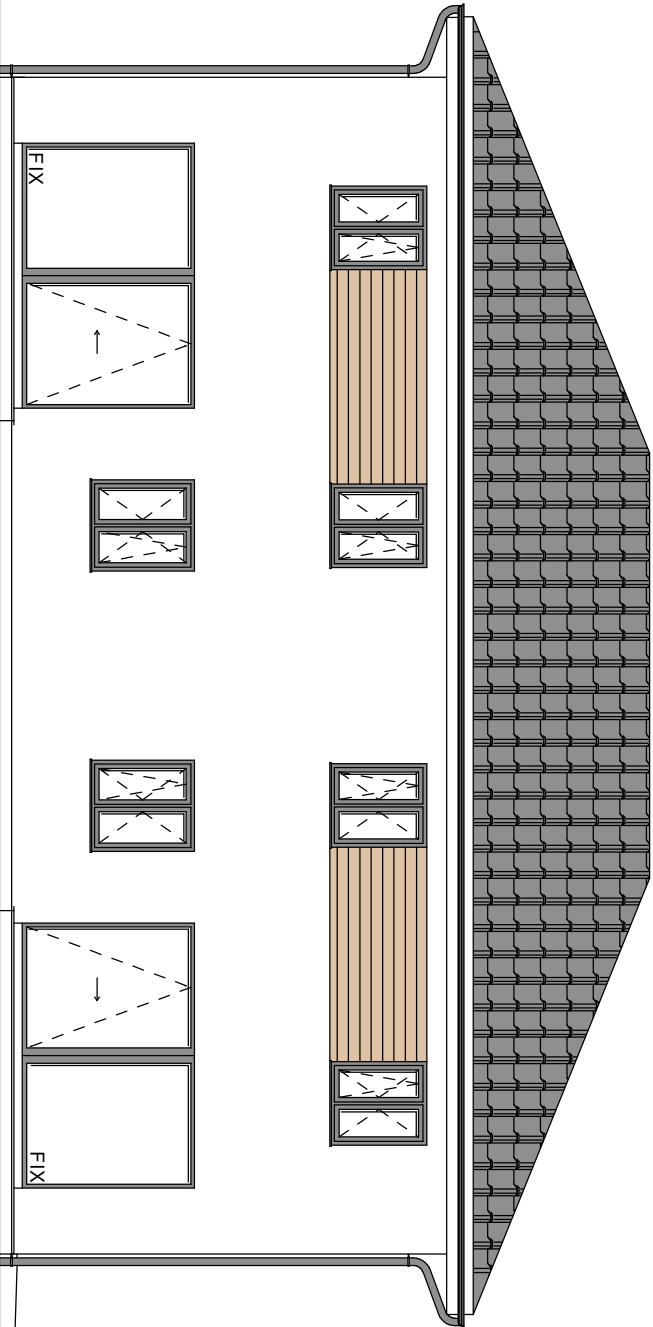

OSTANSICHT

ANSICHTEN

H1H2 ohne Versatz
Projekt : BIZ26_NWB
Kunde: GmbH NWB - Real
ANLAGE 2

Maßstab: 1 : 50

Gezeichnet: sbr

Planstand: 09.07.2026