




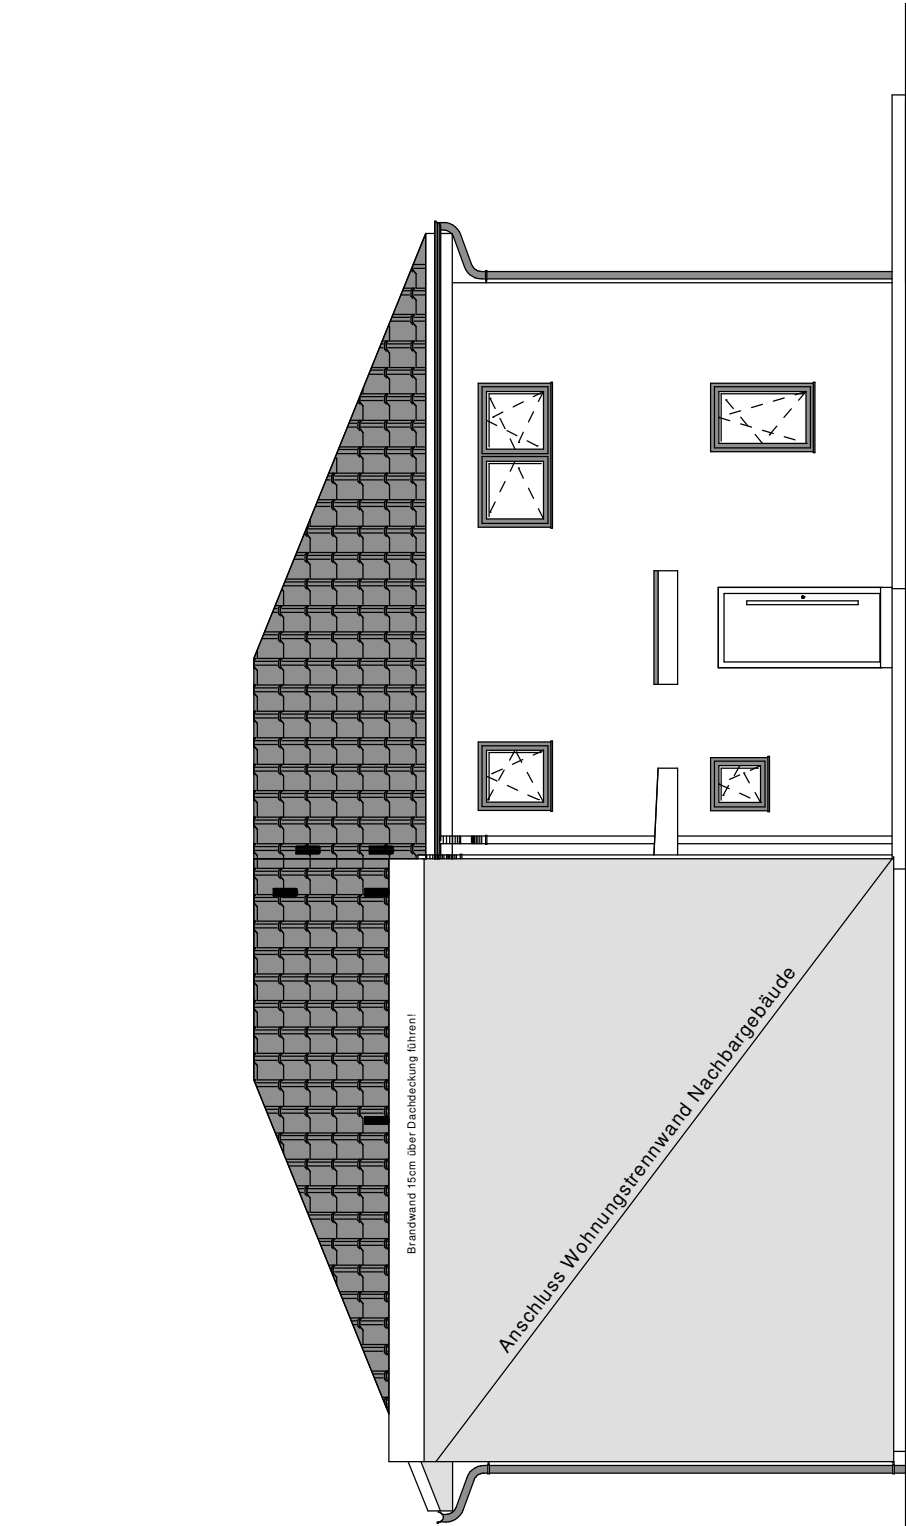


NORDANSICHT

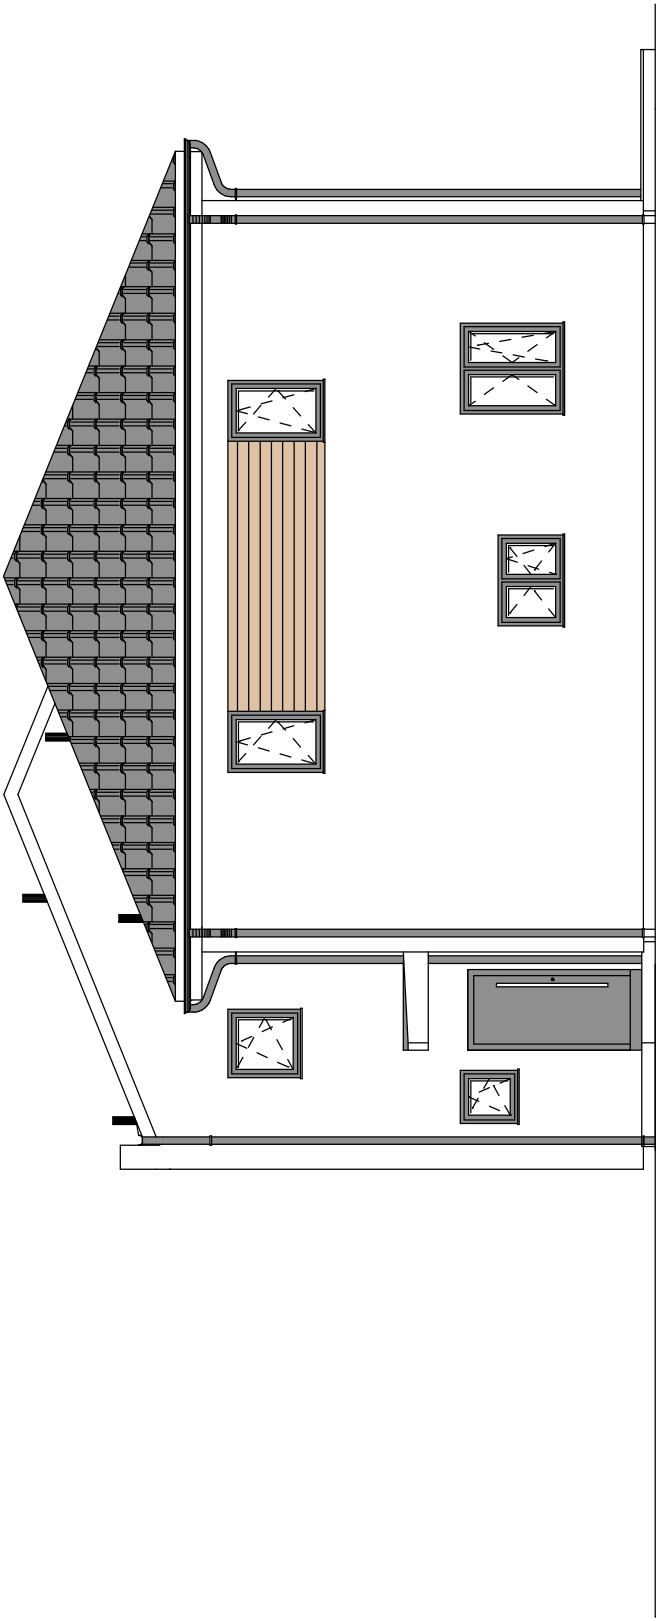

WESTANSICHT

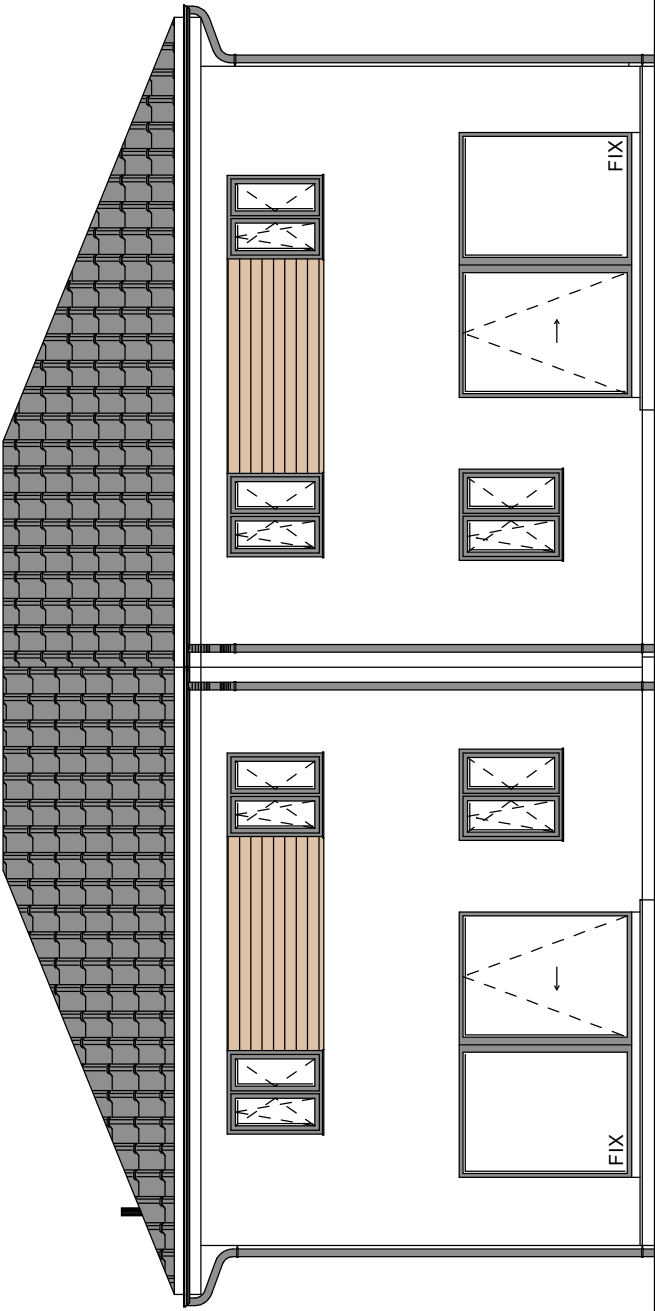

SÜDANSICHT

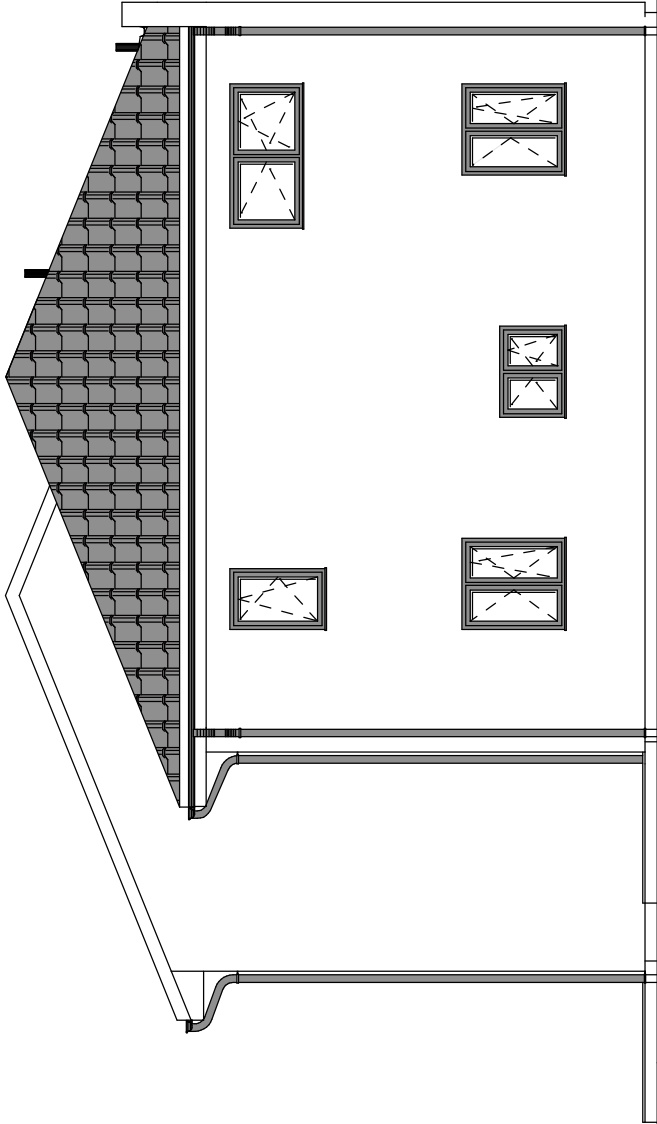

OSTANSICHT

ANSICHTEN
H1H2 mit Versatz
Projekt : BLZ26_NWB
Kunde: GmbH NWB - Real
ANLAGE 2

Maßstab: 1 : 50

Gezeichnet: sbr

Planstand : 07.07.2026

Blattformatgröße: Breite52.50, Höhe29.70

