
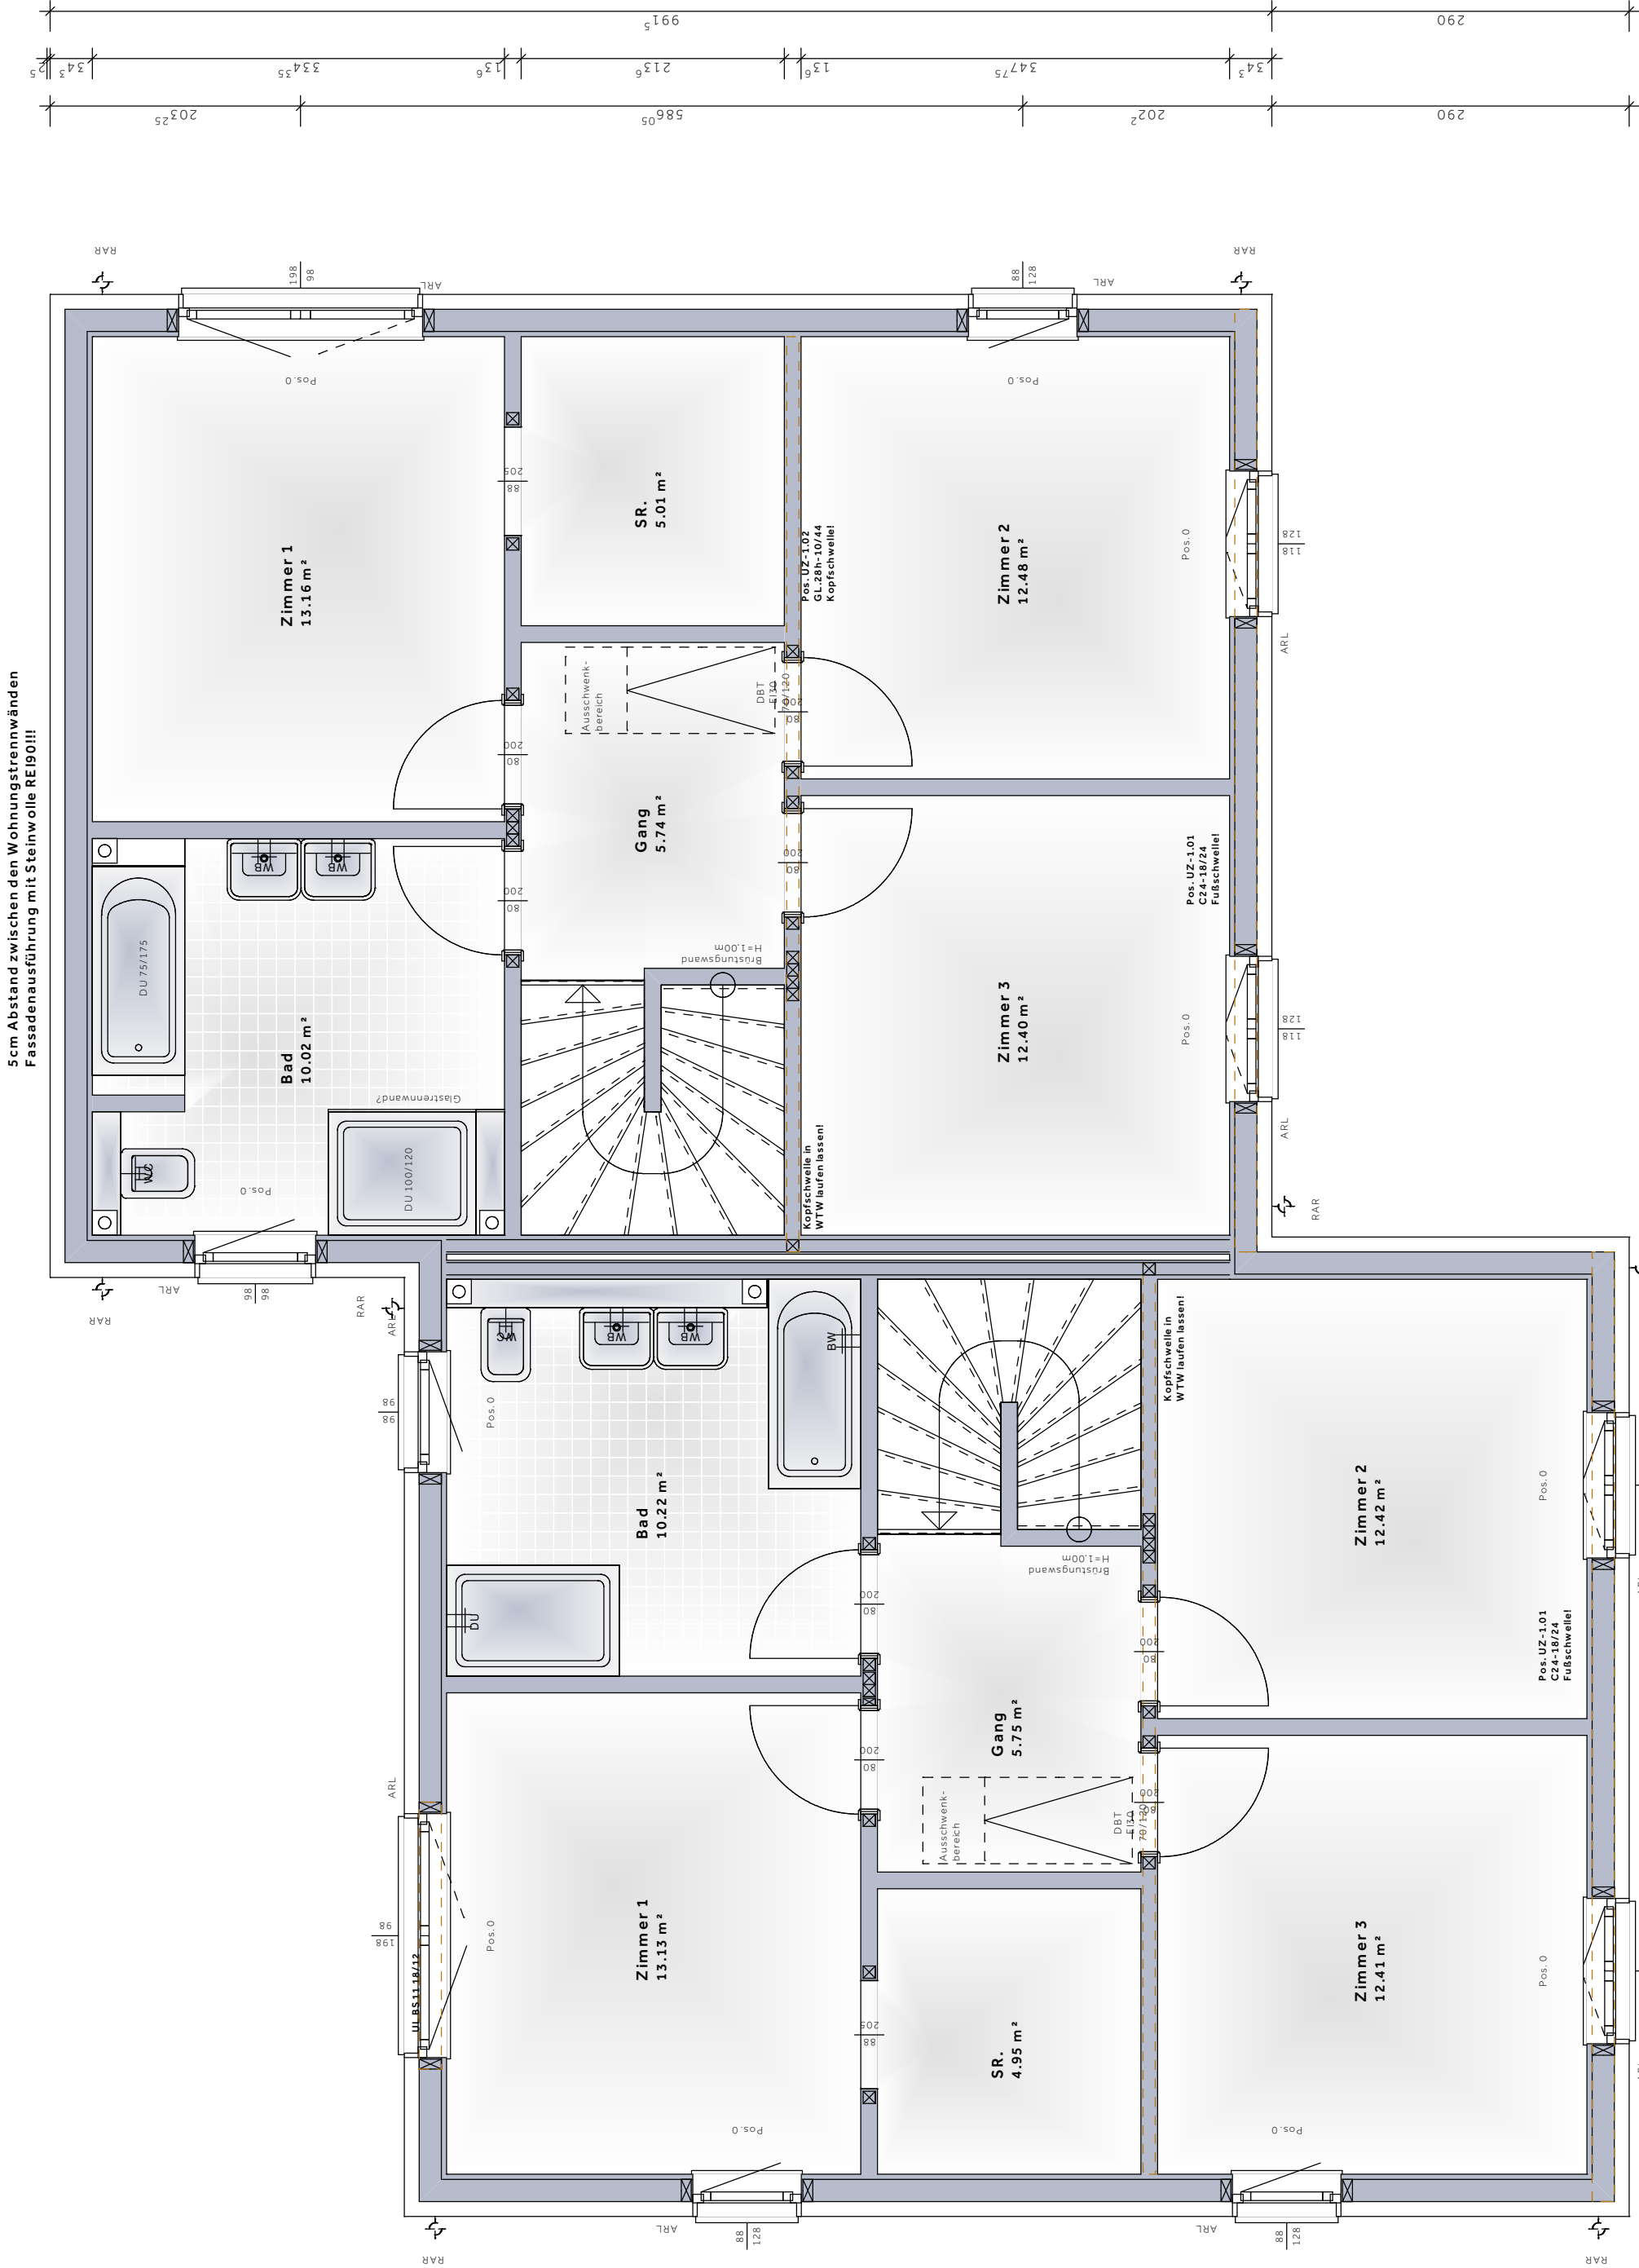
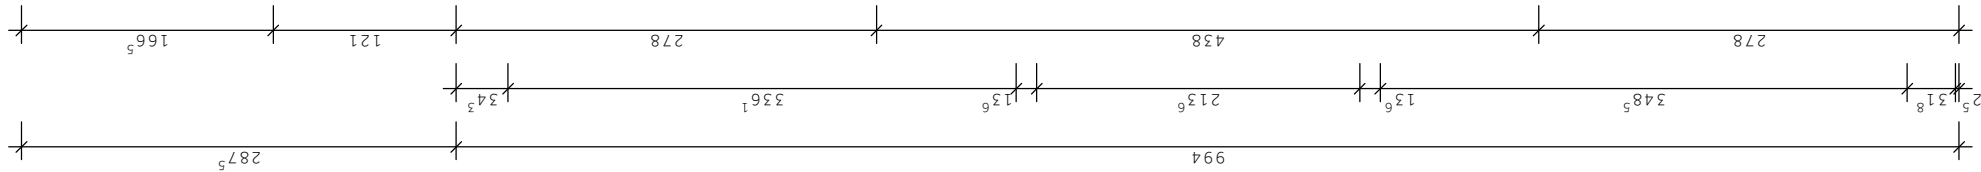


Obergeschoss
H1H2 mit Versatz
Projekt :BIZ26_NWB
Kunde: GmbH NWB - Real
ANLAGE 2

Maßstab: 1: 50
Gezeichnet: sbr
Planstand: 10.07.2026

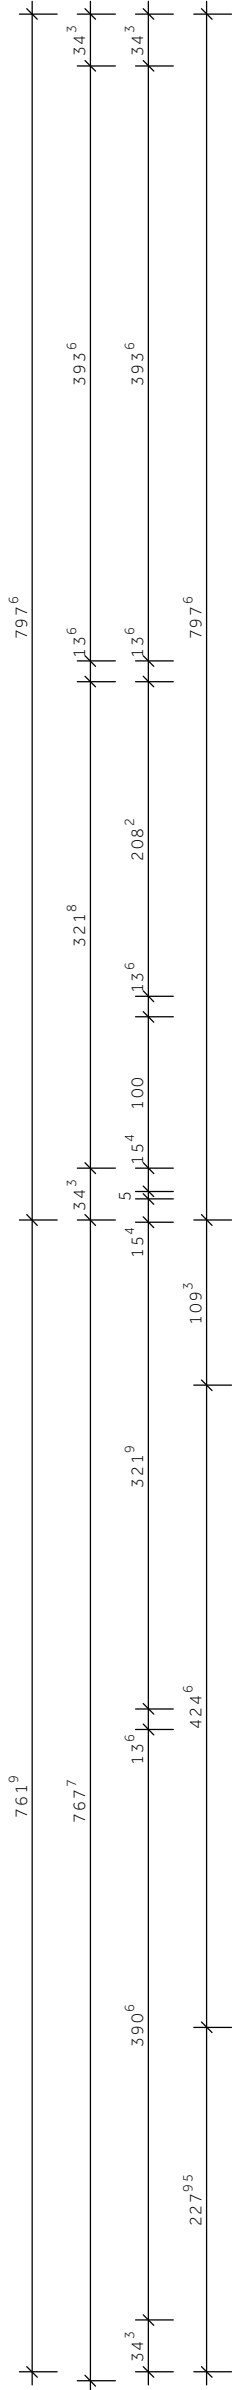

Die dargestellten Flächen sind Bodenflächen der Räume
Blattformatgröße: Breite 50.00, Höhe 45.00