




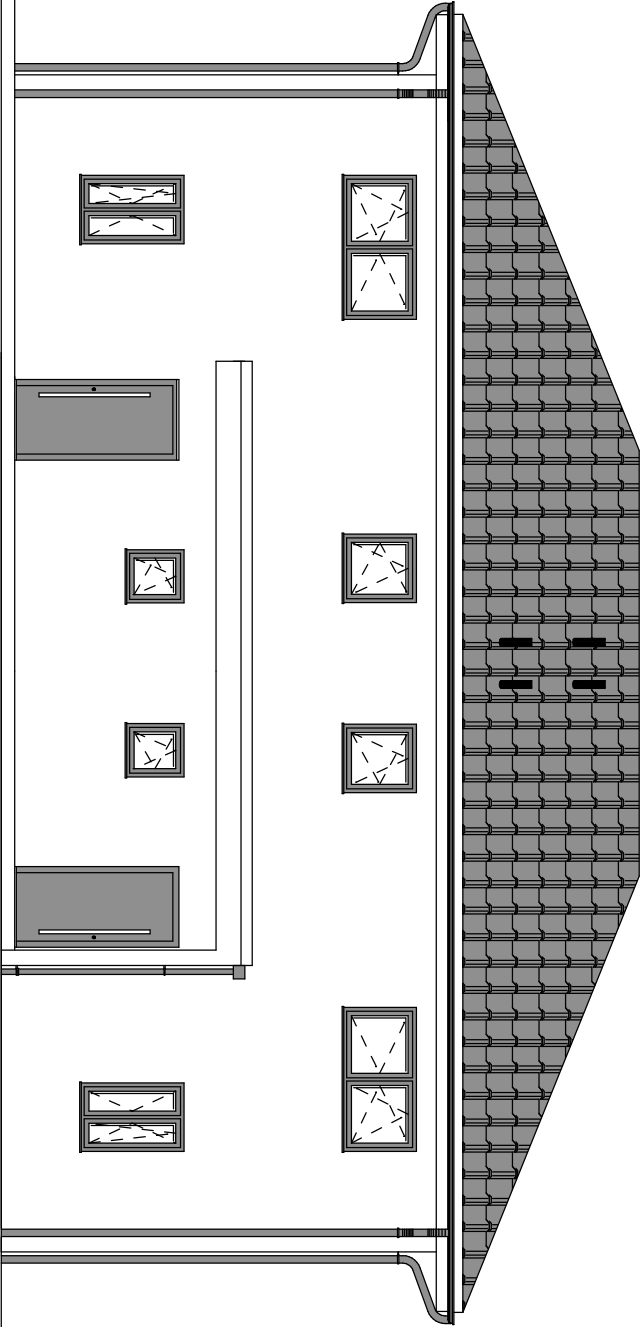


WESTANSICHT

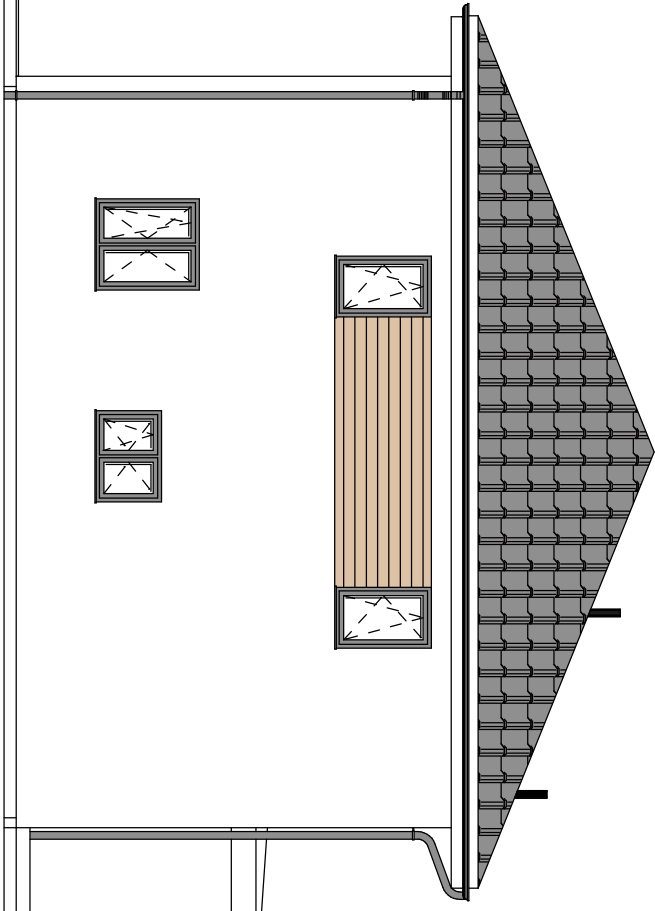

NORDANSICHT

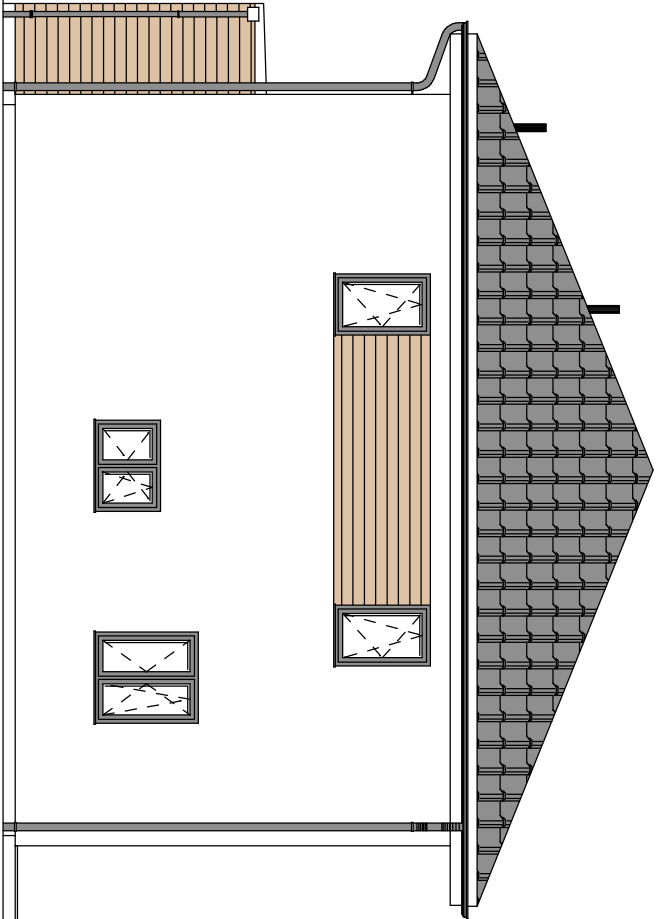

SÜDANSICHT

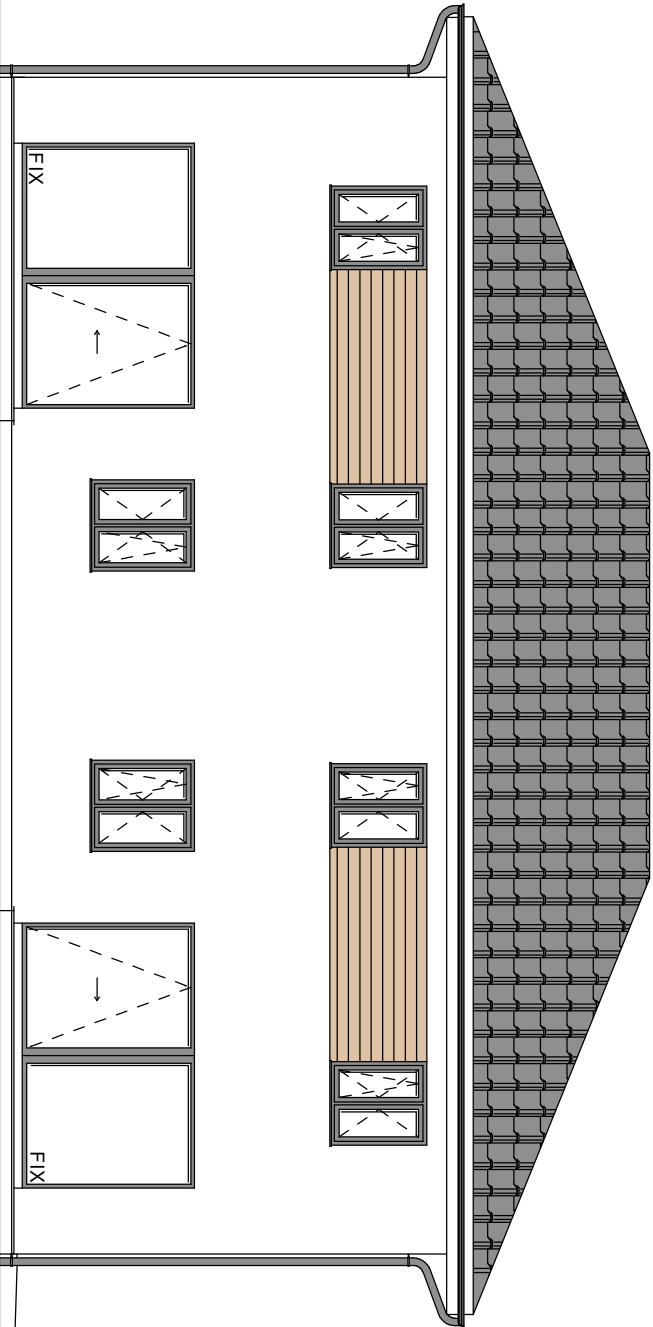

OSTANSICHT

ANSICHTEN

H1H2 ohne Versatz  
Projekt : BlZ26\_NWB  
Kunde: GmbH NWB - Real  
**ANLAGE 2**

Maßstab: 1 : 50

Gezeichnet: sbr

Planstand: 10.07.2026