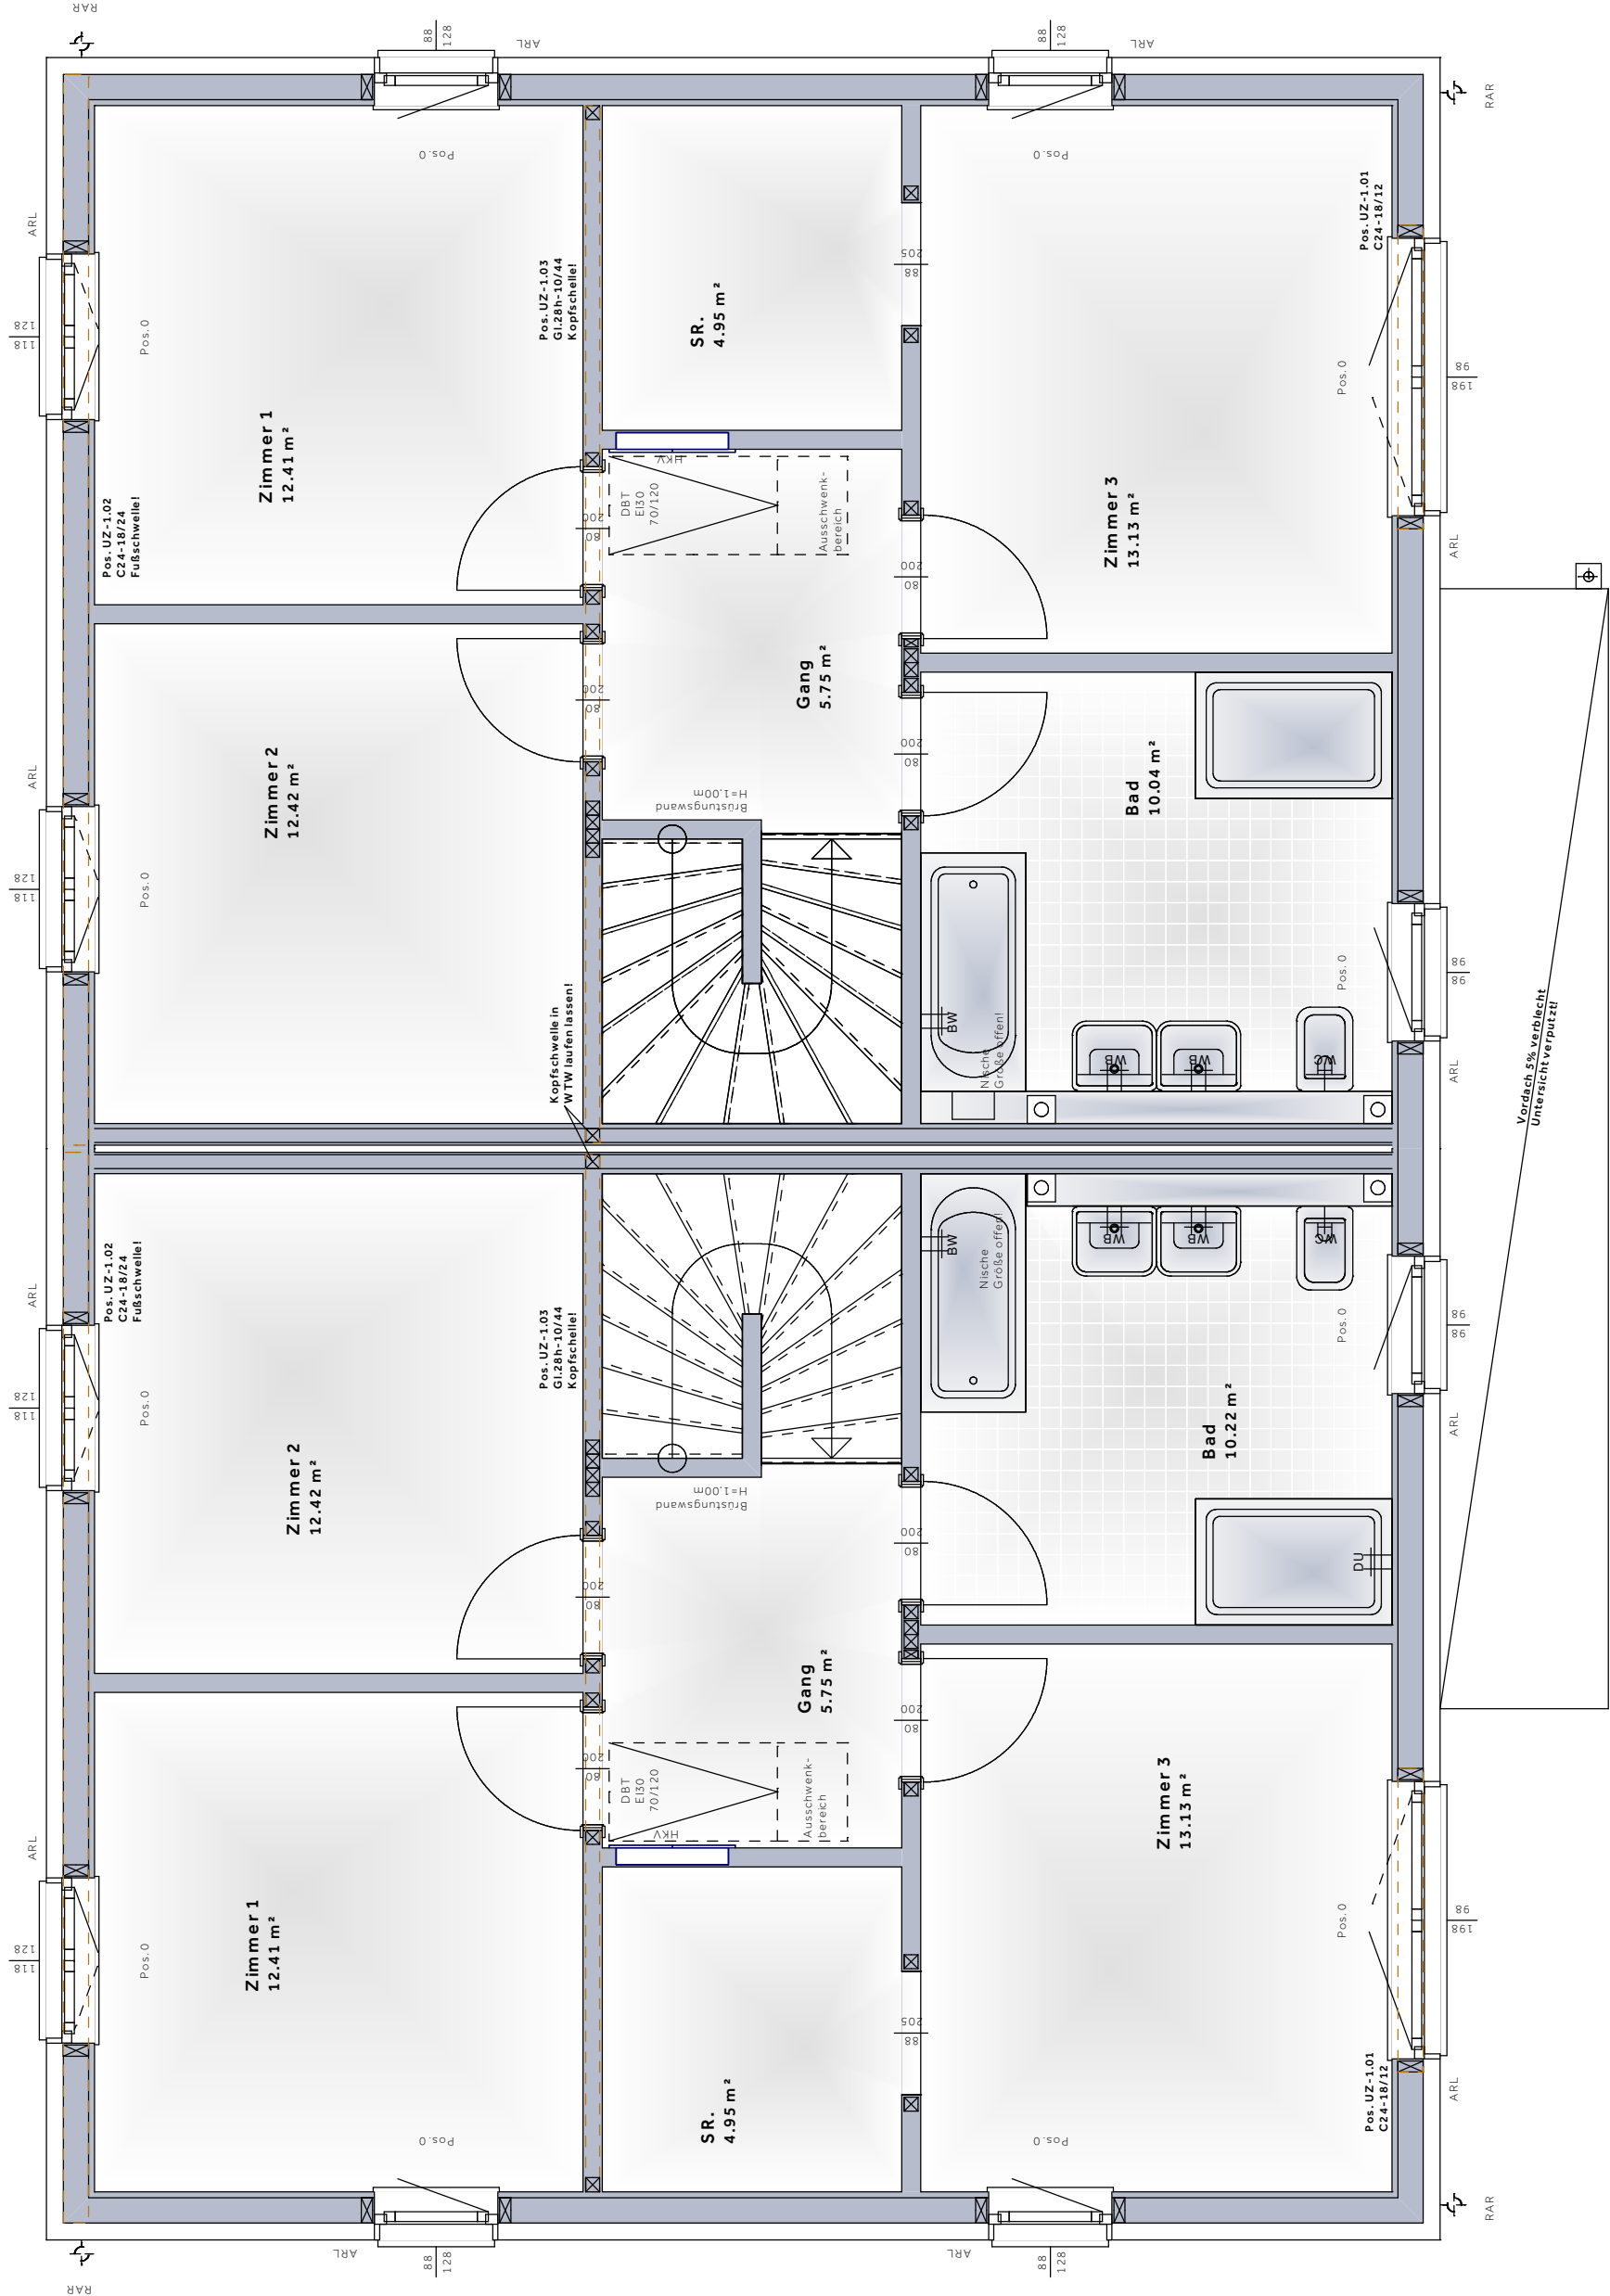
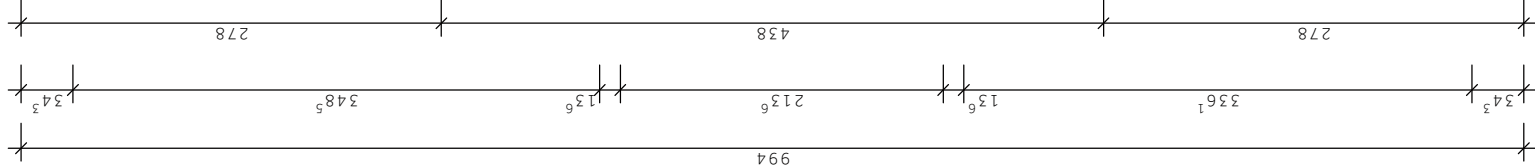
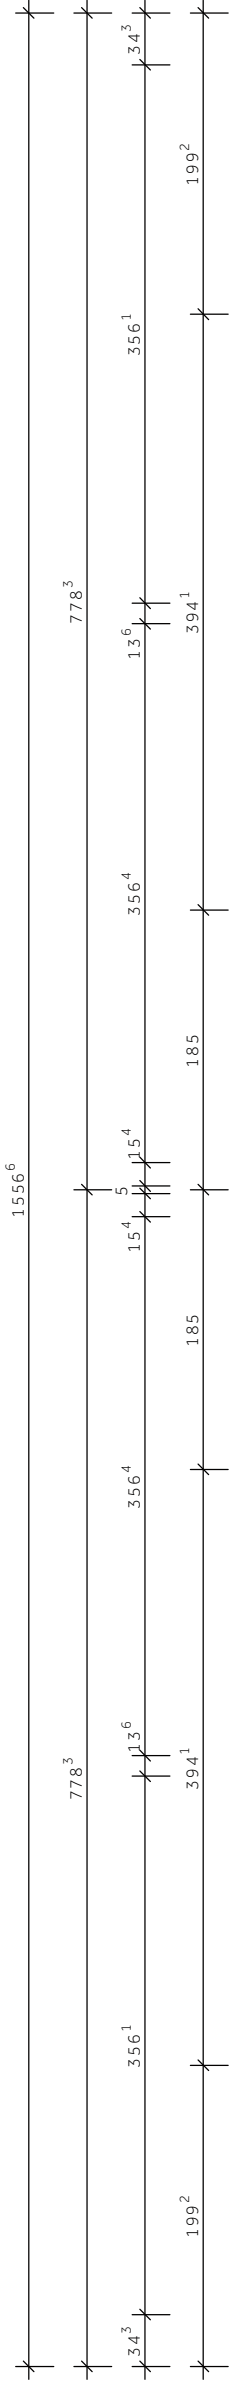


Obergeschoss
H1H2 ohne Versatz
Projekt : BIZ26_NWB
Kunde: GmbH NWB - Real
ANLAGE 2

Maßstab: 1: 50

Gezeichnet: sbr

Planstand: 10.07.2026

VARIO
BAU

Die dargestellten Flächen sind Bodenflächen der Räume
Blattformatgröße: Breite 50.00, Höhe 42.00