

# NOWE KOSZARY

TCZEW, UL. TCZEWSKICH  
SAPERÓW 5






| NR POM.  | NAZWA POMIESZCZENIA     | POW.                 |
|----------|-------------------------|----------------------|
| II. C1-1 | POKÓJ                   | 11,62 m <sup>2</sup> |
| II. C1-2 | POKÓJ                   | 7,73 m <sup>2</sup>  |
| II. C1-3 | KORYTARZ                | 8,17 m <sup>2</sup>  |
| II. C1-4 | ŁAZIENKA                | 7,06 m <sup>2</sup>  |
| II. C1-5 | POKÓJ DZIENNY Z ANEKSEM | 28,39 m <sup>2</sup> |
|          |                         | 62,97 m <sup>2</sup> |
| II. C1-B | BALKON                  | 4,31 m <sup>2</sup>  |
|          |                         | 4,31 m <sup>2</sup>  |

1. POWIERZCHNIĘ POMIESZCZEŃ W ZESTAWIENIU  
WSKAZANO DLA DANEJ ARANŻACJI.

2. WSZYSTKIE POWIERZCHNIE WYMIERZONO ZGODNIE  
Z NORMĄ PN-ISO 9836:1997.

## C7- powierzchnia użytkowa - 62,97 m<sup>2</sup>

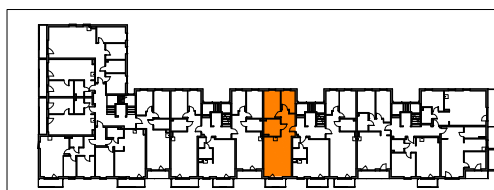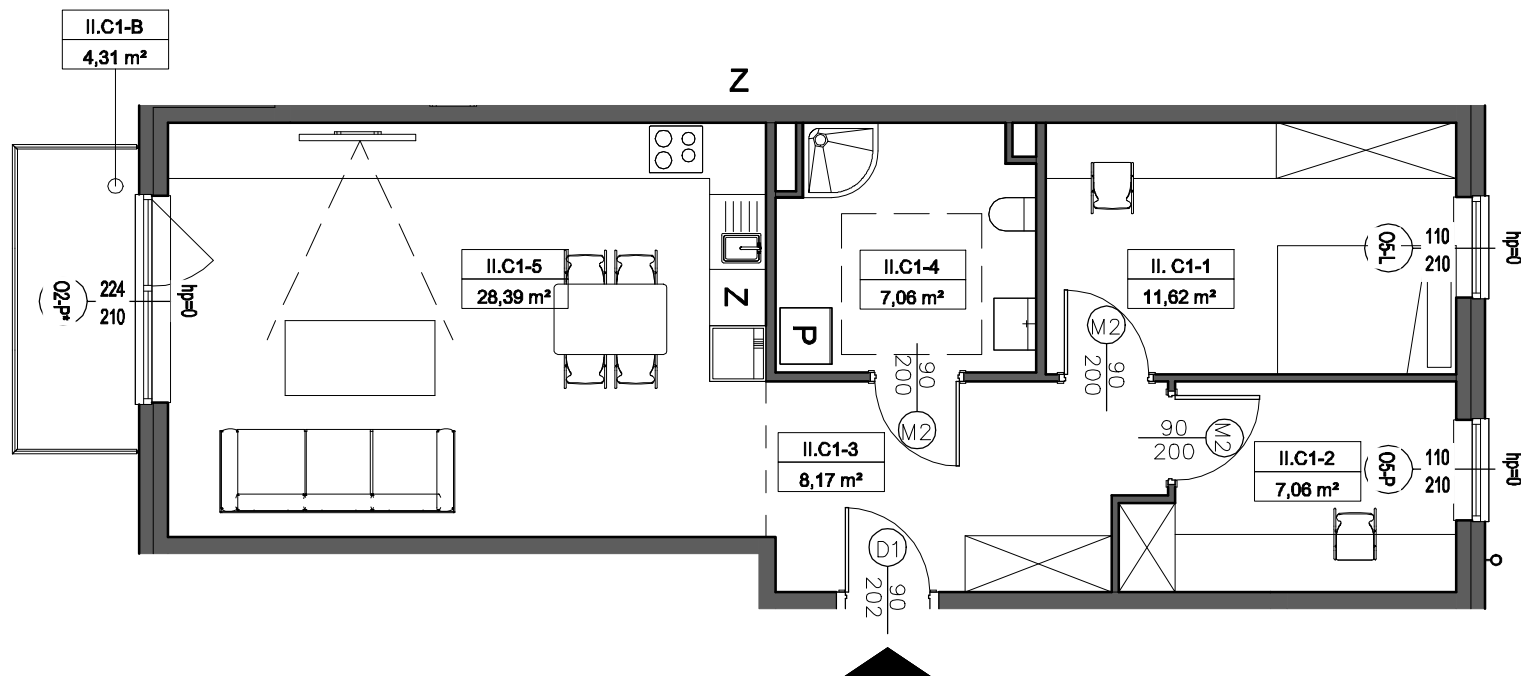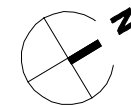

SKALA 1:80

