


NOWE KOSZARY

TCZEW, UL. TCZEWSKICH
SAPERÓW 5



C10- powierzchnia użytkowa - 62,93 m²

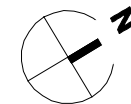

NR POM.	NAZWA POMIESZCZENIA	POW.
III. C1-1	POKÓJ	11,60 m ²
III. C1-2	POKÓJ	7,74 m ²
III. C1-3	KORYTARZ	8,21 m ²
III. C1-4	ŁAZIENKA	7,02 m ²
III. C1-5	POKÓJ DZIENNY Z ANEKSEM	28,36 m ²
		62,93 m ²
III. C1-B	BALKON	4,22 m ²
		4,22 m ²

1. POWIERZCHNIĘ POMIESZCZEŃ W ZESTAWIENIU
WSKAZANO DLA DANEJ ARANŻACJI.

2. WSZYSTKIE POWIERZCHNIE WYMIERZONO ZGODNIE
Z NORMĄ PN-ISO 9836:1997.

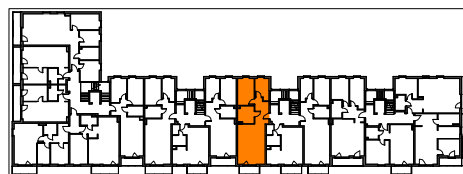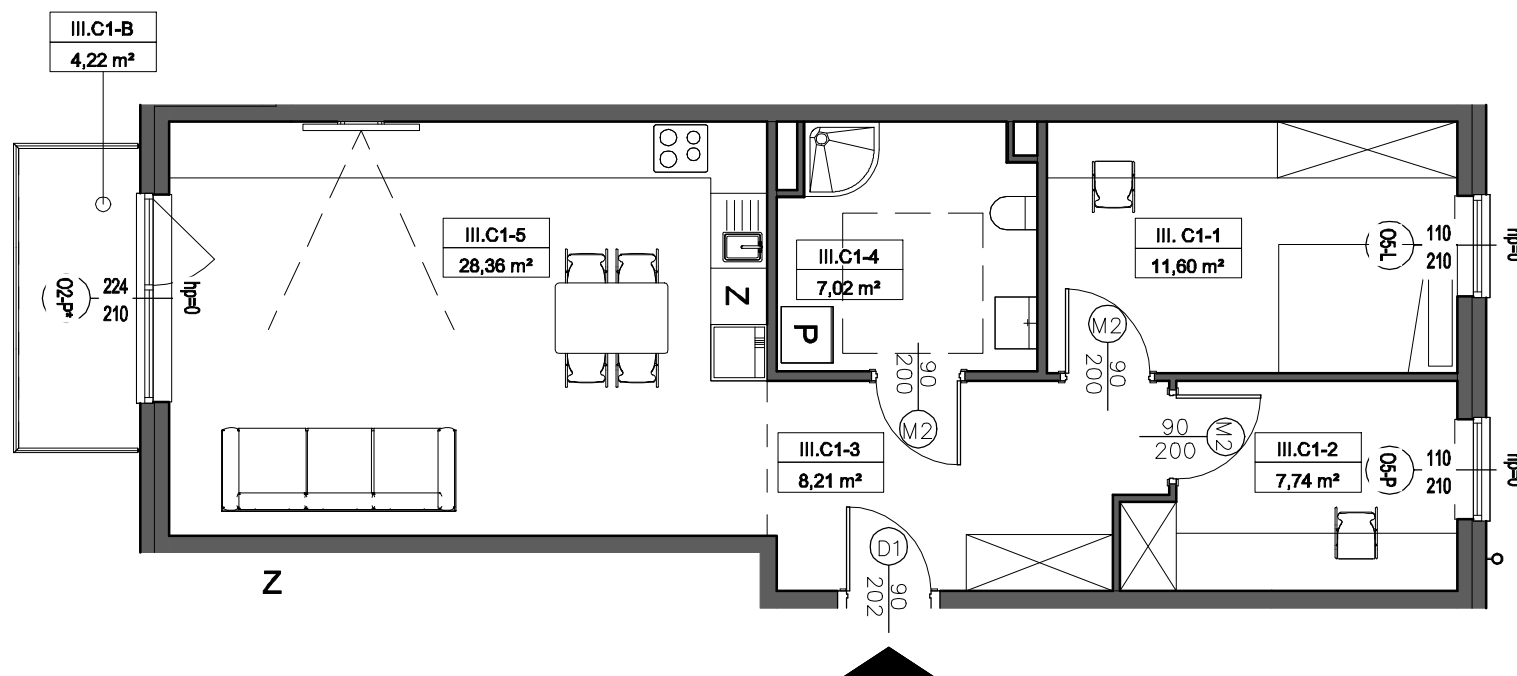

SKALA 1:80

