


NOWE KOSZARY

TCZEW, UL. TCZEWSKICH
SAPERÓW 5



B13- powierzchnia użytkowa - 60,04 m²

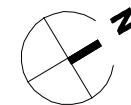

NR POM.	NAZWA POMIESZCZENIA	POW.
IV. B 1-1	POKÓJ	11,52 m ²
IV. B 1-2	POKÓJ	7,02 m ²
IV. B 1-3	ŁAZIENKA	4,98 m ²
IV. B 1-4	KORYTARZ	7,62 m ²
IV. B 1-5	POKÓJ DZIENNY Z ANEKSEM	28,90 m ²
		60,04 m ²
IV. B 1-B	BALKON	5,76 m ²
		5,76 m ²

1. POWIERZCHNIĘ POMIESZCZEŃ W ZESTAWIENIU
WSKAZANO DLA DANEJ ARANŻACJI.

2. WSZYSTKIE POWIERZCHNIE WYMIERZONO ZGODNIE
Z NORMĄ PN-ISO 9836:1997.

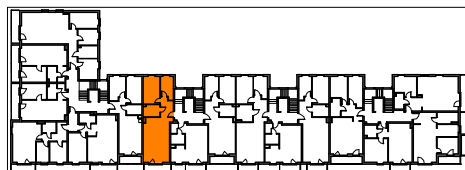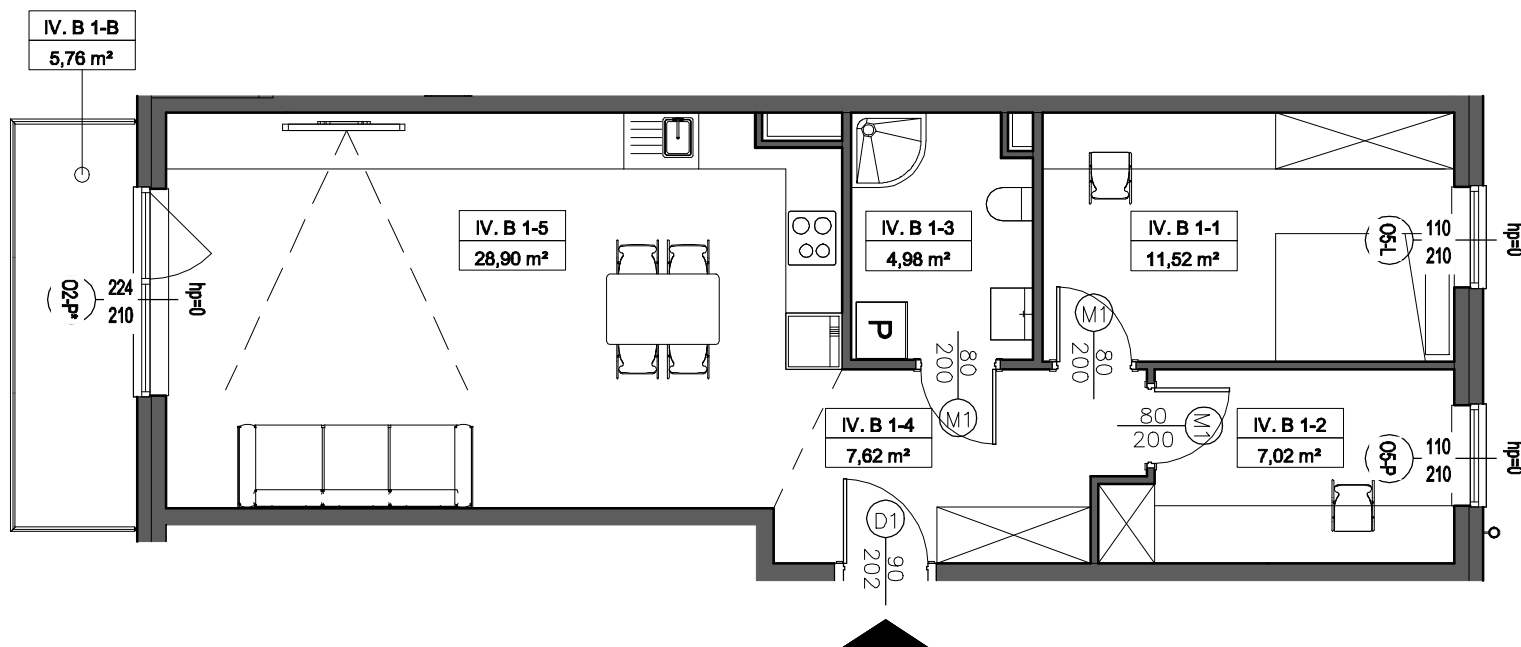

SKALA 1:80

