



Nr. 12 Stock-office koncepcijos patalpos

Bendras plotas	892,53 m ²
Sandėlis	633,34 m ²
Prekyba 1 a.	126,10 m ²
Biuras 2 a.	133,09 m ²
Pardavimo kaina	1 590 Eur/m ² + PVM
Nuomos kaina	10 Eur/m ² + PVM


patalpų vieta

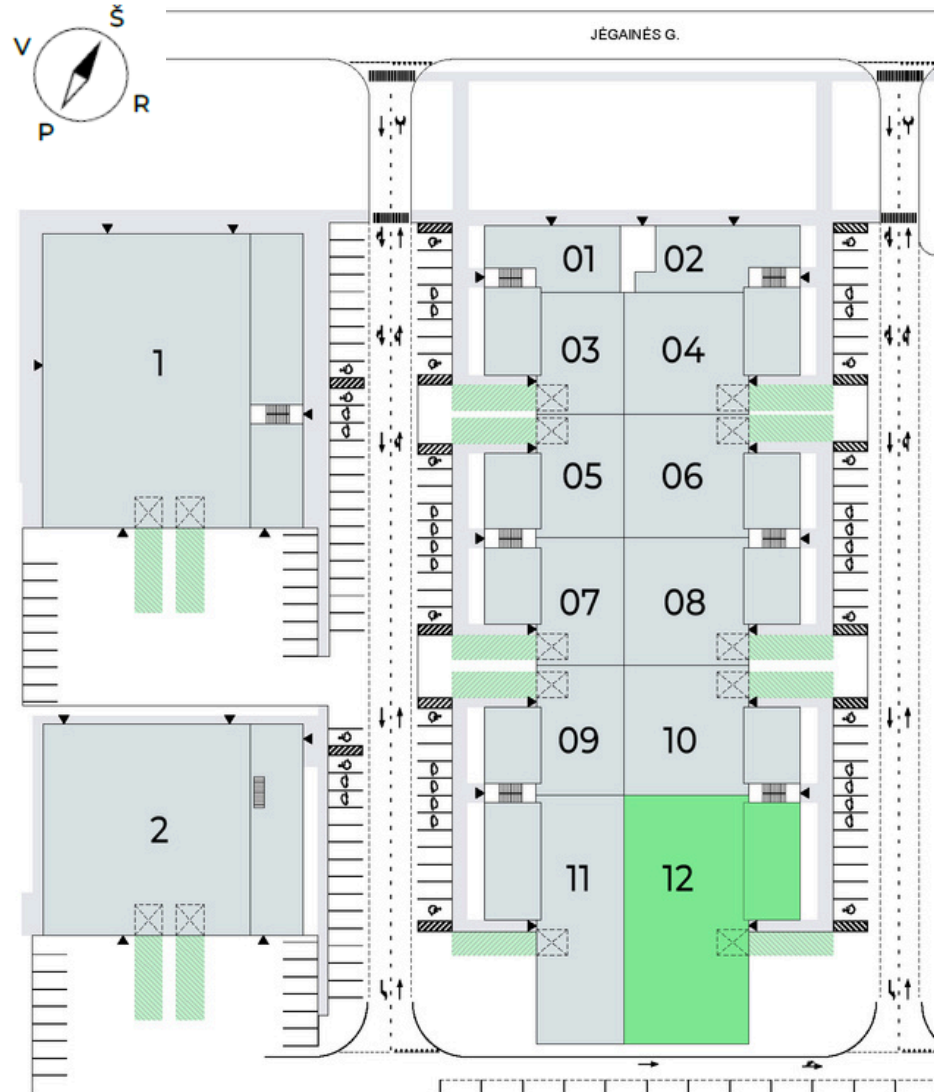

1 aukštas

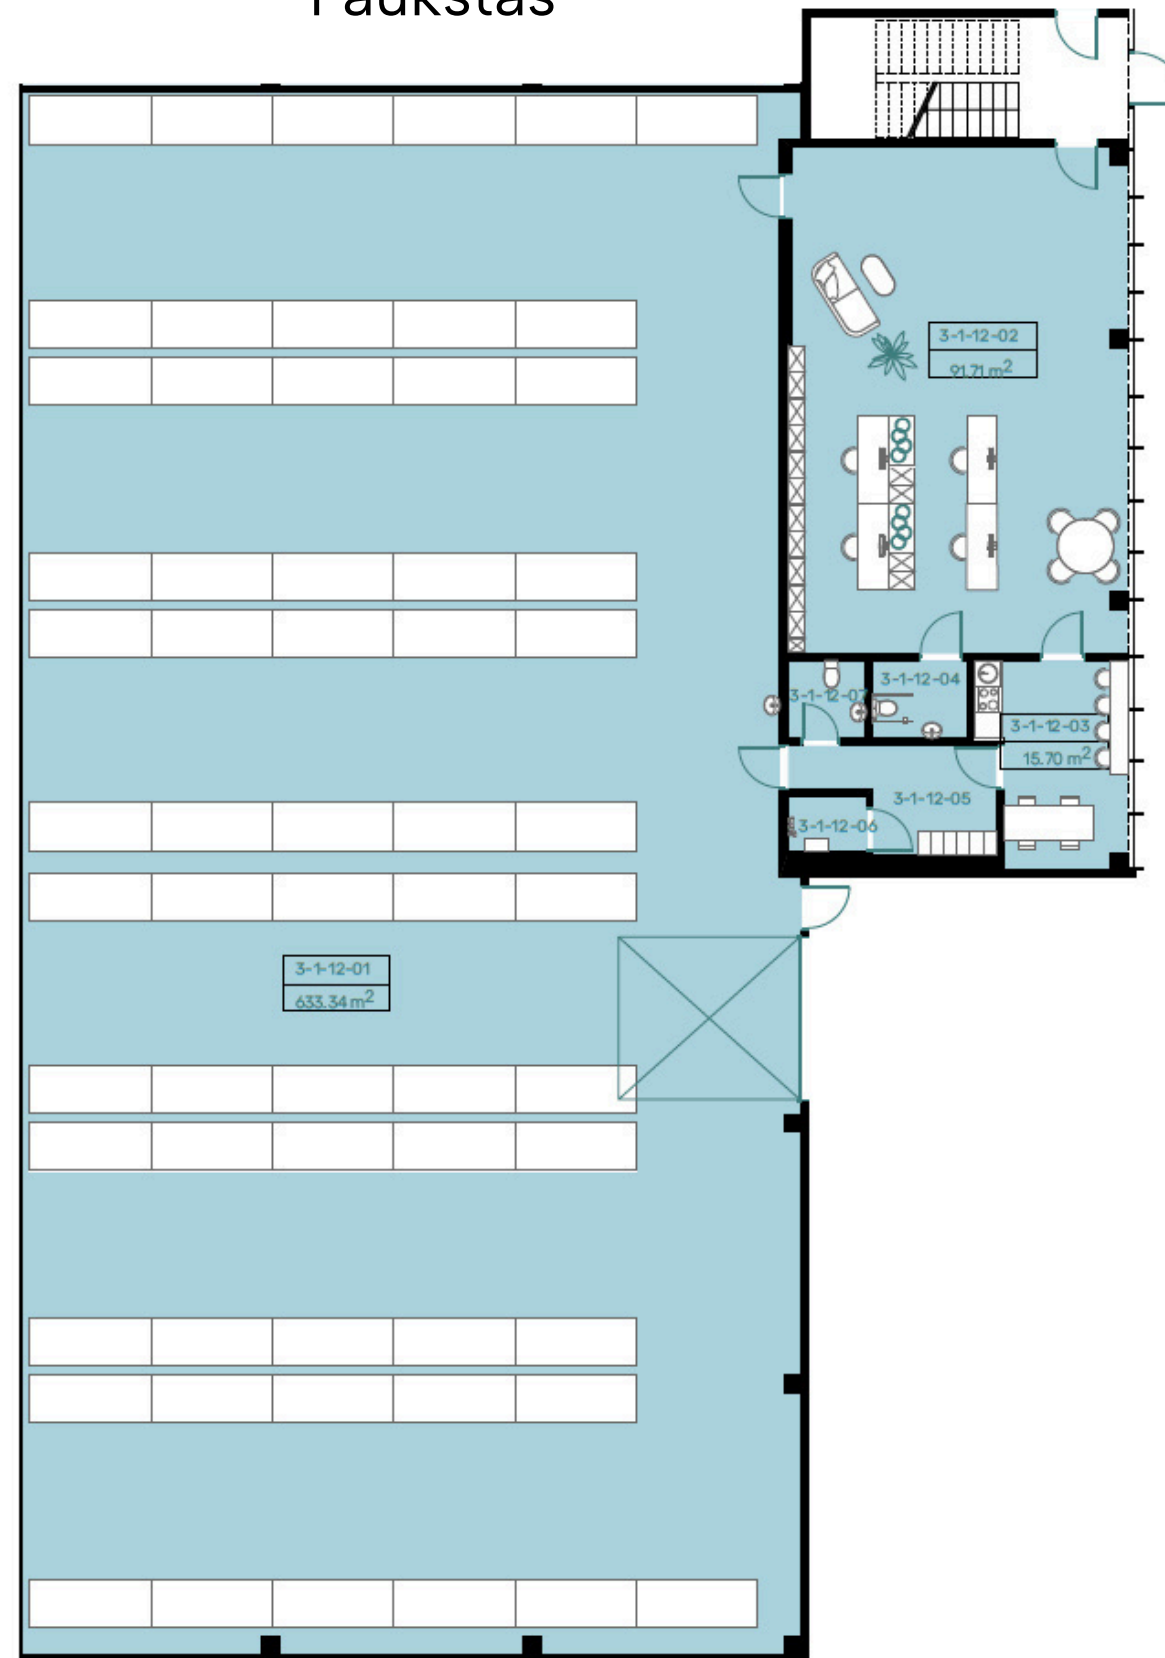


2 aukštas

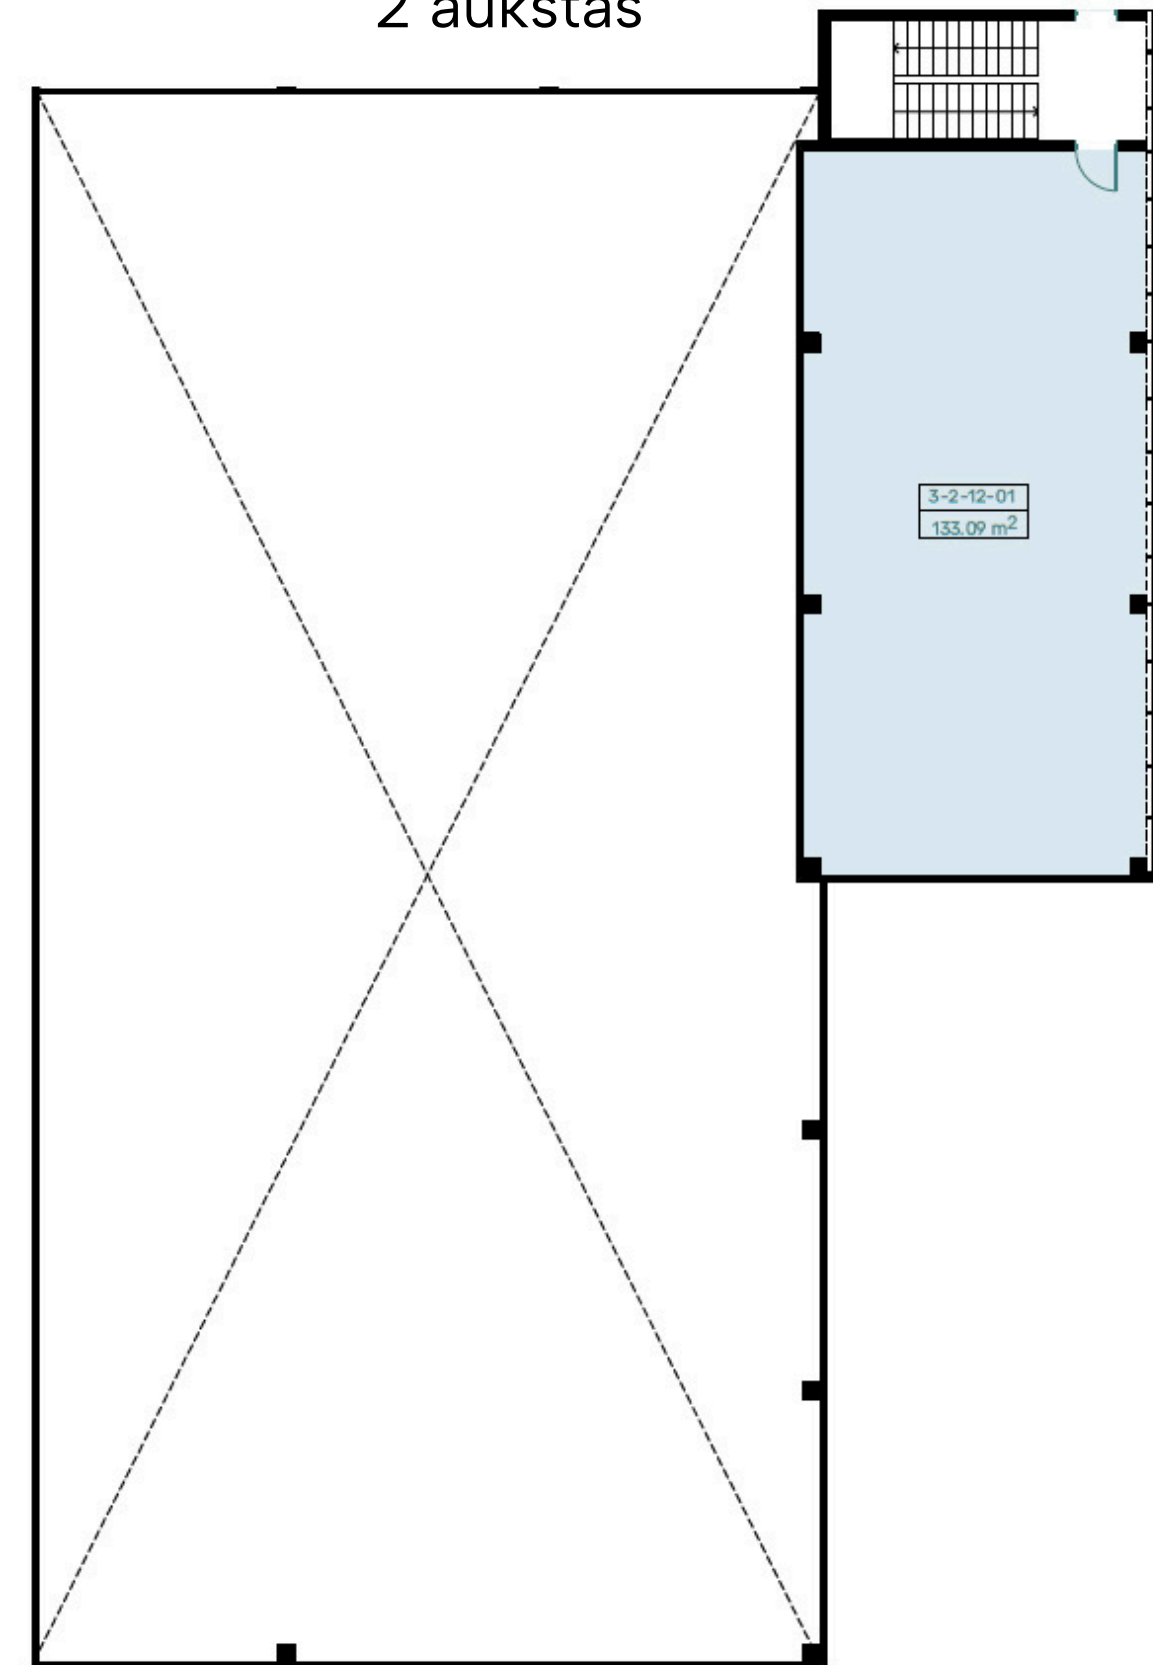



VERSLO
PARKAS

PATALPOS NR. 12

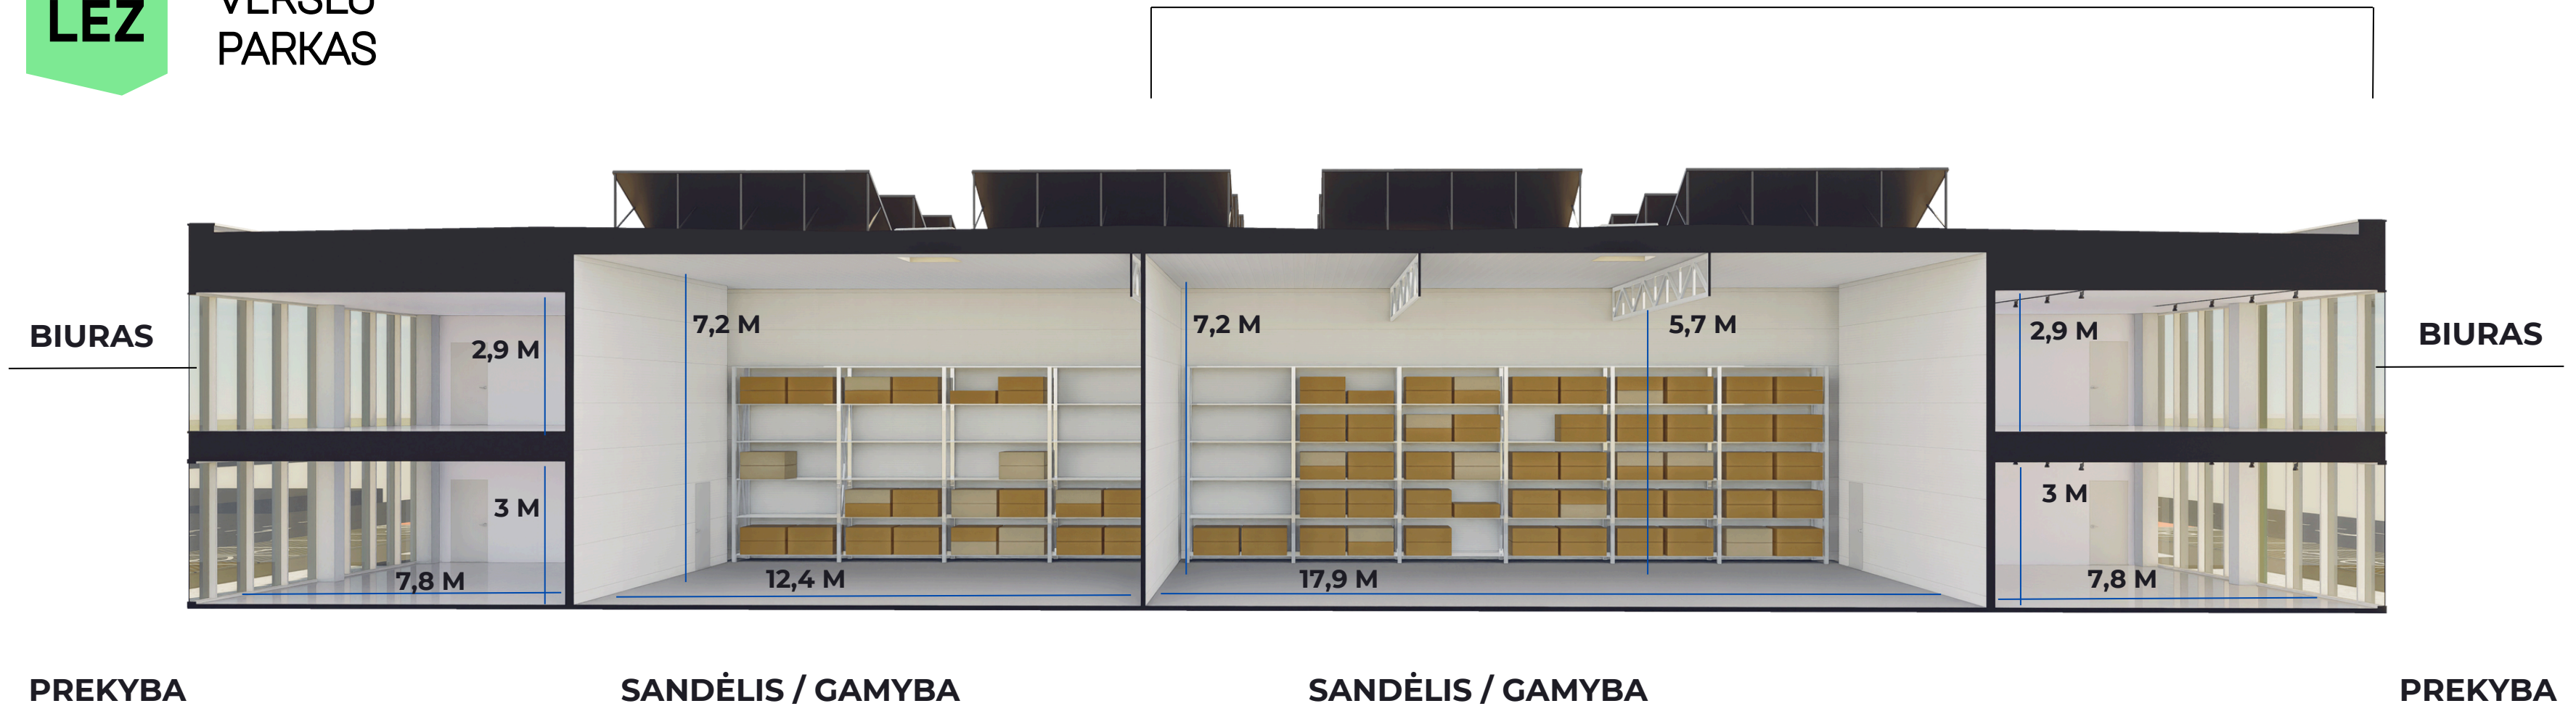

Pilnai įrengtos patalpos

Biuro patalpose dažytos gipso kartono sienos. Įrengtos „Armstrong“ tipo lubos. 1-ojo aukšto grindys – PVC danga, 2-ojo – kiliminės plytelės. Sanitariniuose mazguose grindys ir sienos išklotos plytelėmis. Sumontuotas elektros skydelis, jungikliai, lizdai, apšvietimas, apsauginė signalizacija, interneto tinklas. Įrengta rekuperacija ir kondicionieriai. Sandėlio patalpose nedulkančios pramoninės grindys, automatiniai pakeliami vartai.

Aliuminio fasado sistema

Pastatuose sumontuoti aliuminiai fasadai ir stiklo paketai su saulės kontrole. Tai – kokybės, ilgaamžiškumo ir modernaus dizaino derinys. REYNAERS Aliuminio fasadai padengti specialia „Coatex“ danga kuri yra atsparesnė įbrėžimams.

Autonominis šildymas

Centrinis kolektorinis šildymas su individualia šildymo apskaita. Prekybinėse / biuro patalpose įrengtos šildomos grindys ir individualus temperatūros reguliavimo valdiklis. Sandėliuose – kaloriferiai. Šilumos tiekėjas – Kauno energija.

Aplinka ir gerbūvis

Įrengti privažiavimai ir erdvios automobilių stovėjimo aikštelės. Teritorijoje įrengtos apželdintos žaliosios zonos, kurios ne tik kuria estetišką aplinką, bet ir gerina mikroklimatą.

SUSISIEKIME

Rašykite arba skambinkite mums ir atsakysime į Jūsų klausimus.



VERSLO
PARKAS



www.lezversloparkas.lt

info@rees.lt

+370 612 59289

+370 618 19493