


Pastato Nr. 3

1 a. planas

Su galimais stelažais ir rekomenduojamu
darbo vietų išplanavimu

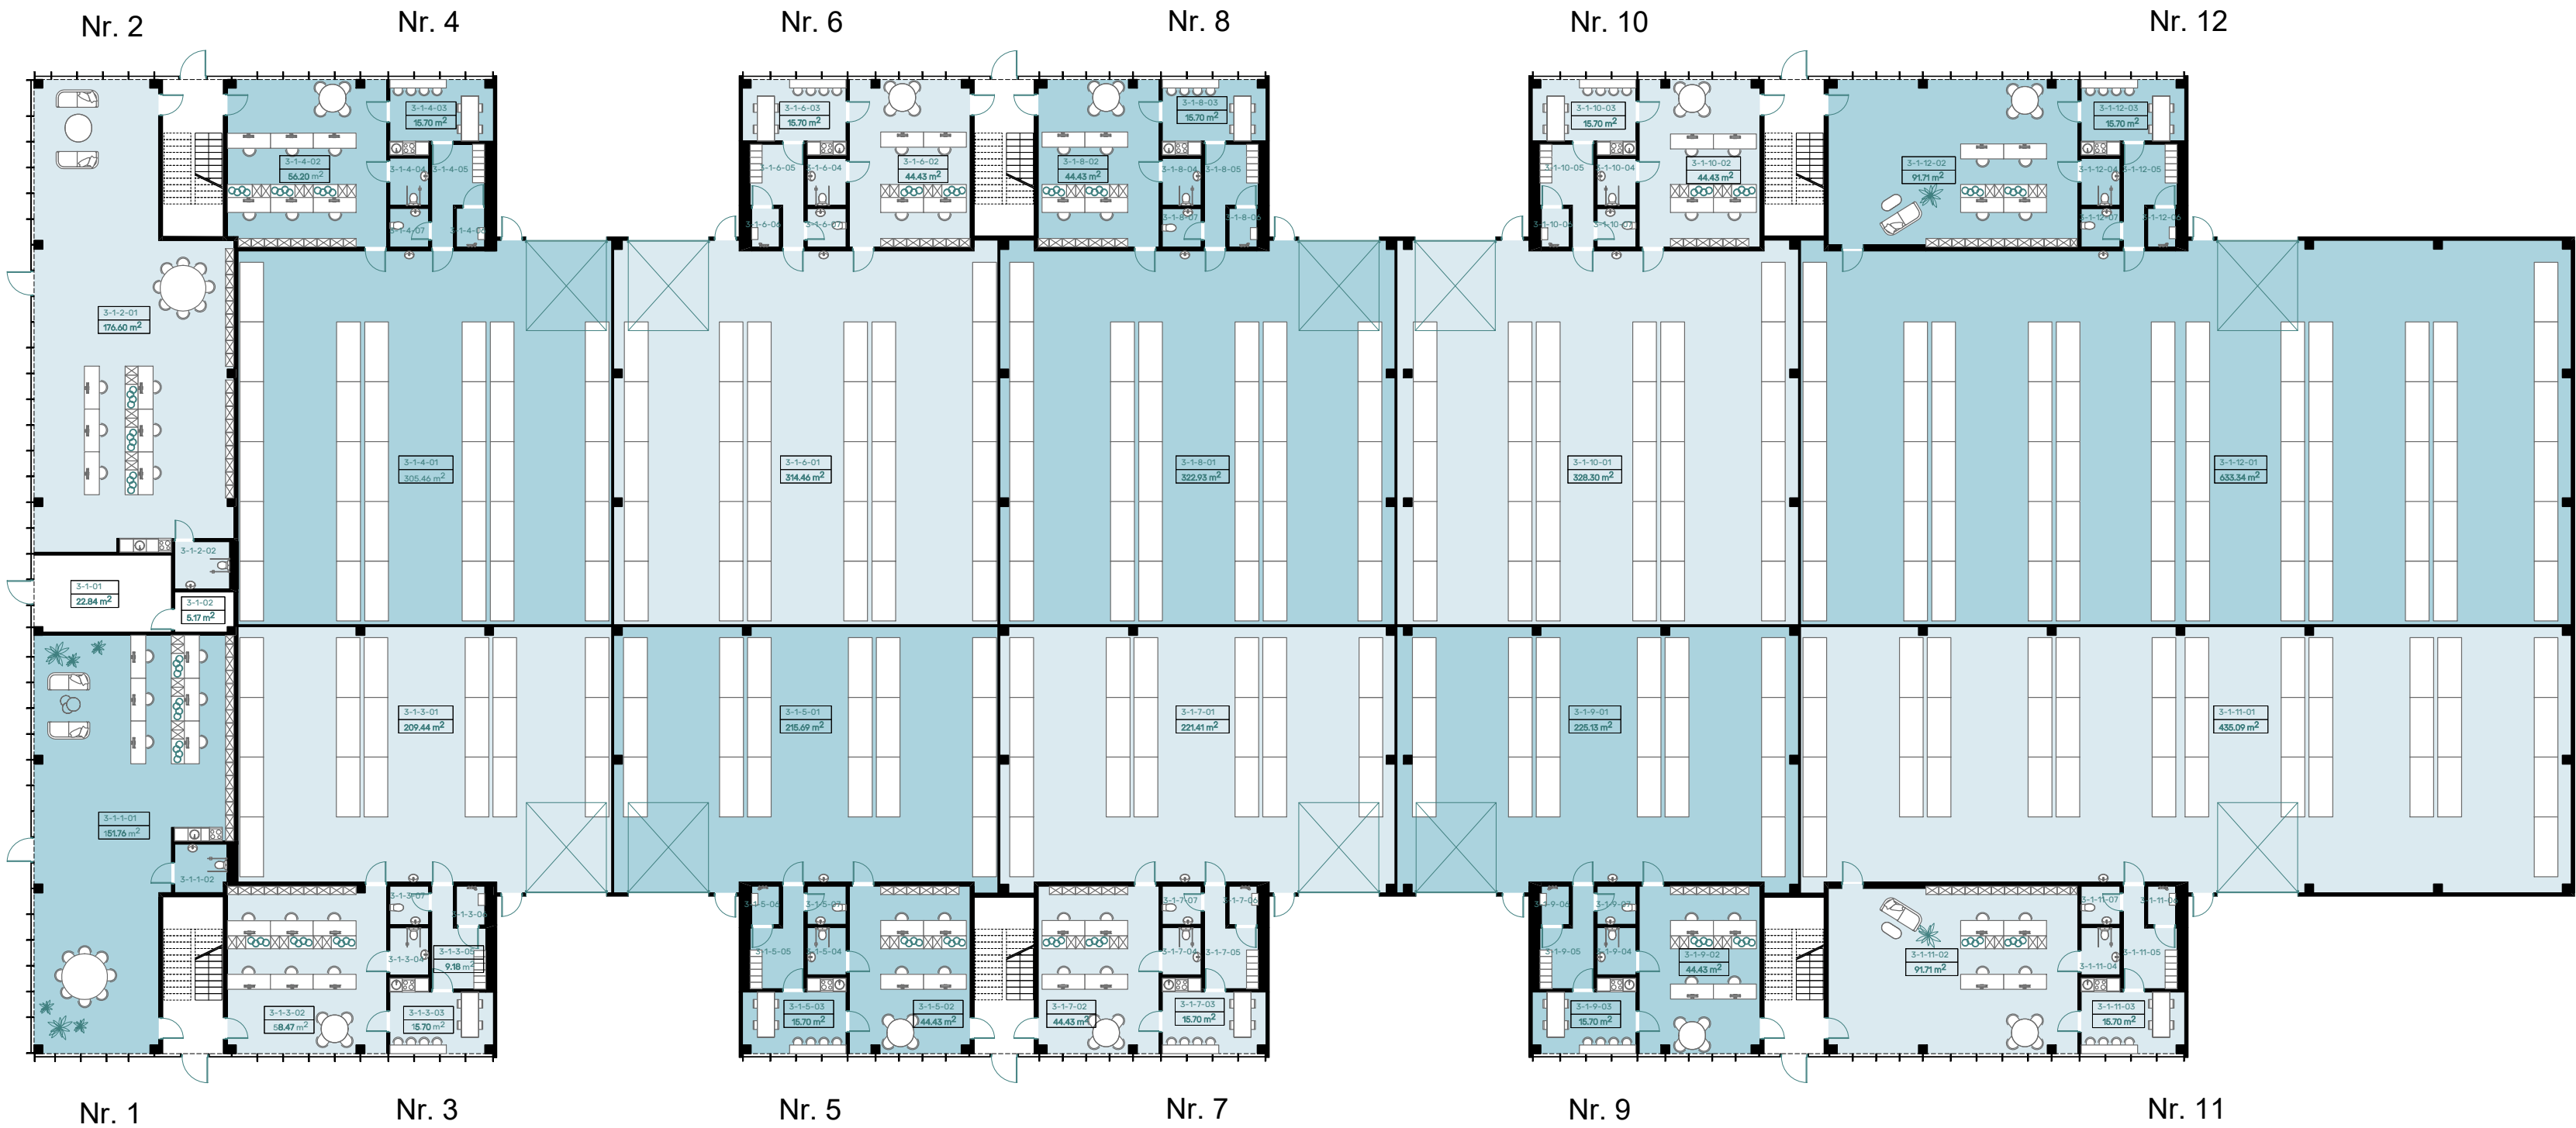

PASTATO NR3 PIRMO AUKŠTO PATALPŲ EKSPLIKACIJA

3-1-01	Šilumos punktas	22.84
3-1-1-01	Administracinė patalpa	151.76
3-1-1-02	ŽN san.mazgas	5.51
3-1-02	El. įvado patalpa	5.17
3-1-2-01	Administracinė patalpa	176.60
3-1-2-02	ŽN san.mazgas	5.63
3-1-3-01	Sandėliavimo patalpa	209.44
3-1-3-02	Administracinė patalpa	58.47
3-1-3-03	Buitinė patalpa	15.70
3-1-3-04	ŽN san.mazgas	3.96
3-1-3-05	Buitinė patalpa	9.18
3-1-3-06	ŽN dušas	2.34
3-1-3-07	San.mazgas	3.21
3-1-4-01	Sandėliavimo patalpa	305.46
3-1-4-02	Administracinė patalpa	56.20
3-1-4-03	Buitinė patalpa	15.70
3-1-4-04	ŽN san.mazgas	3.96
3-1-4-05	Buitinė patalpa	9.18
3-1-4-06	ŽN dušas	2.34
3-1-4-07	San.mazgas	3.21
3-1-5-01	Sandėliavimo patalpa	215.69
3-1-5-02	Administracinė patalpa	44.43
3-1-5-03	Buitinė patalpa	15.70
3-1-5-04	ŽN san.mazgas	3.96
3-1-5-05	Buitinė patalpa	9.18
3-1-5-06	ŽN dušas	2.34
3-1-5-07	San.mazgas	3.21
3-1-6-01	Sandėliavimo patalpa	314.46
3-1-6-02	Administracinė patalpa	44.43
3-1-6-03	Buitinė patalpa	15.70
3-1-6-04	ŽN san.mazgas	3.96
3-1-6-05	Buitinė patalpa	9.18
3-1-6-06	ŽN dušas	2.34
3-1-6-07	San.mazgas	3.39
3-1-7-01	Sandėliavimo patalpa	221.41
3-1-7-02	Administracinė patalpa	44.43
3-1-7-03	Buitinė patalpa	15.70
3-1-7-04	ŽN san.mazgas	3.96
3-1-7-05	Buitinė patalpa	9.18
3-1-7-06	ŽN dušas	2.34
3-1-7-07	San.mazgas	3.21
3-1-8-01	Sandėliavimo patalpa	322.93
3-1-8-02	Administracinė patalpa	44.43
3-1-8-03	Buitinė patalpa	15.70
3-1-8-04	ŽN san.mazgas	3.96
3-1-8-05	Buitinė patalpa	9.18
3-1-8-06	ŽN dušas	2.34
3-1-8-07	San.mazgas	3.21
3-1-9-01	Sandėliavimo patalpa	225.13
3-1-9-02	Administracinė patalpa	44.43
3-1-9-03	Buitinė patalpa	15.70
3-1-9-04	ŽN san.mazgas	3.96
3-1-9-05	Buitinė patalpa	9.18
3-1-9-06	ŽN dušas	2.34
3-1-9-07	San.mazgas	3.21
3-1-10-01	Sandėliavimo patalpa	328.30
3-1-10-02	Administracinė patalpa	44.43
3-1-10-03	Buitinė patalpa	15.70
3-1-10-04	ŽN san.mazgas	3.96
3-1-10-05	Buitinė patalpa	9.18
3-1-10-06	ŽN dušas	2.34
3-1-10-07	San.mazgas	3.21
3-1-11-01	Sandėliavimo patalpa	435.09
3-1-11-02	Administracinė patalpa	91.71
3-1-11-03	Buitinė patalpa	15.70
3-1-11-04	ŽN san.mazgas	3.96
3-1-11-05	Buitinė patalpa	9.18
3-1-11-06	ŽN dušas	2.34
3-1-11-07	San.mazgas	3.21
3-1-12-01	Sandėliavimo patalpa	633.34
3-1-12-02	Administracinė patalpa	91.71
3-1-12-03	Buitinė patalpa	15.70
3-1-12-04	ŽN san.mazgas	3.96
3-1-12-05	Buitinė patalpa	9.18
3-1-12-06	ŽN dušas	2.34
3-1-12-07	San.mazgas	3.21



VERSLO
PARKAS

Pastato Nr. 3

1 a. planas



PASTATO NR3 PIRMO AUKŠTO PATALPŲ EKSPLIKACIJA


3-1-01	Šilumos punktas	22.84
3-1-1-01	Administracinė patalpa	151.76
3-1-1-02	ŽN san.mazgas	5.51
3-1-02	El. įvado patalpa	5.17
3-1-2-01	Administracinė patalpa	176.60
3-1-2-02	ŽN san.mazgas	5.63
3-1-3-01	Sandėliavimo patalpa	209.44
3-1-3-02	Administracinė patalpa	58.47
3-1-3-03	Buitinė patalpa	15.70
3-1-3-04	ŽN san.mazgas	3.96
3-1-3-05	Buitinė patalpa	9.18
3-1-3-06	ŽN dušas	2.34
3-1-3-07	San.mazgas	3.21
3-1-4-01	Sandėliavimo patalpa	305.46
3-1-4-02	Administracinė patalpa	56.20
3-1-4-03	Buitinė patalpa	15.70
3-1-4-04	ŽN san.mazgas	3.96
3-1-4-05	Buitinė patalpa	9.18
3-1-4-06	ŽN dušas	2.34
3-1-4-07	San.mazgas	3.21
3-1-5-01	Sandėliavimo patalpa	215.69
3-1-5-02	Administracinė patalpa	44.43
3-1-5-03	Buitinė patalpa	15.70
3-1-5-04	ŽN san.mazgas	3.96
3-1-5-05	Buitinė patalpa	9.18
3-1-5-06	ŽN dušas	2.34
3-1-5-07	San.mazgas	3.21
3-1-6-01	Sandėliavimo patalpa	314.46
3-1-6-02	Administracinė patalpa	44.43
3-1-6-03	Buitinė patalpa	15.70
3-1-6-04	ŽN san.mazgas	3.96
3-1-6-05	Buitinė patalpa	9.18
3-1-6-06	ŽN dušas	2.34
3-1-6-07	San.mazgas	3.39
3-1-7-01	Sandėliavimo patalpa	221.41
3-1-7-02	Administracinė patalpa	44.43
3-1-7-03	Buitinė patalpa	15.70
3-1-7-04	ŽN san.mazgas	3.96
3-1-7-05	Buitinė patalpa	9.18
3-1-7-06	ŽN dušas	2.34
3-1-7-07	San.mazgas	3.21
3-1-8-01	Sandėliavimo patalpa	322.93
3-1-8-02	Administracinė patalpa	44.43
3-1-8-03	Buitinė patalpa	15.70
3-1-8-04	ŽN san.mazgas	3.96
3-1-8-05	Buitinė patalpa	9.18
3-1-8-06	ŽN dušas	2.34
3-1-8-07	San.mazgas	3.21
3-1-9-01	Sandėliavimo patalpa	225.13
3-1-9-02	Administracinė patalpa	44.43
3-1-9-03	Buitinė patalpa	15.70
3-1-9-04	ŽN san.mazgas	3.96
3-1-9-05	Buitinė patalpa	9.18
3-1-9-06	ŽN dušas	2.34
3-1-9-07	San.mazgas	3.21
3-1-10-01	Sandėliavimo patalpa	328.30
3-1-10-02	Administracinė patalpa	44.43
3-1-10-03	Buitinė patalpa	15.70
3-1-10-04	ŽN san.mazgas	3.96
3-1-10-05	Buitinė patalpa	9.18
3-1-10-06	ŽN dušas	2.34
3-1-10-07	San.mazgas	3.21
3-1-11-01	Sandėliavimo patalpa	435.09
3-1-11-02	Administracinė patalpa	91.71
3-1-11-03	Buitinė patalpa	15.70
3-1-11-04	ŽN san.mazgas	3.96
3-1-11-05	Buitinė patalpa	9.18
3-1-11-06	ŽN dušas	2.34
3-1-11-07	San.mazgas	3.21
3-1-12-01	Sandėliavimo patalpa	633.34
3-1-12-02	Administracinė patalpa	91.71
3-1-12-03	Buitinė patalpa	15.70
3-1-12-04	ŽN san.mazgas	3.96
3-1-12-05	Buitinė patalpa	9.18
3-1-12-06	ŽN dušas	2.34
3-1-12-07	San.mazgas	3.21

4490.49 m²

Pastato Nr. 3

2 a. planas

Su rekomenduojamu darbo vietų
išplanavimu

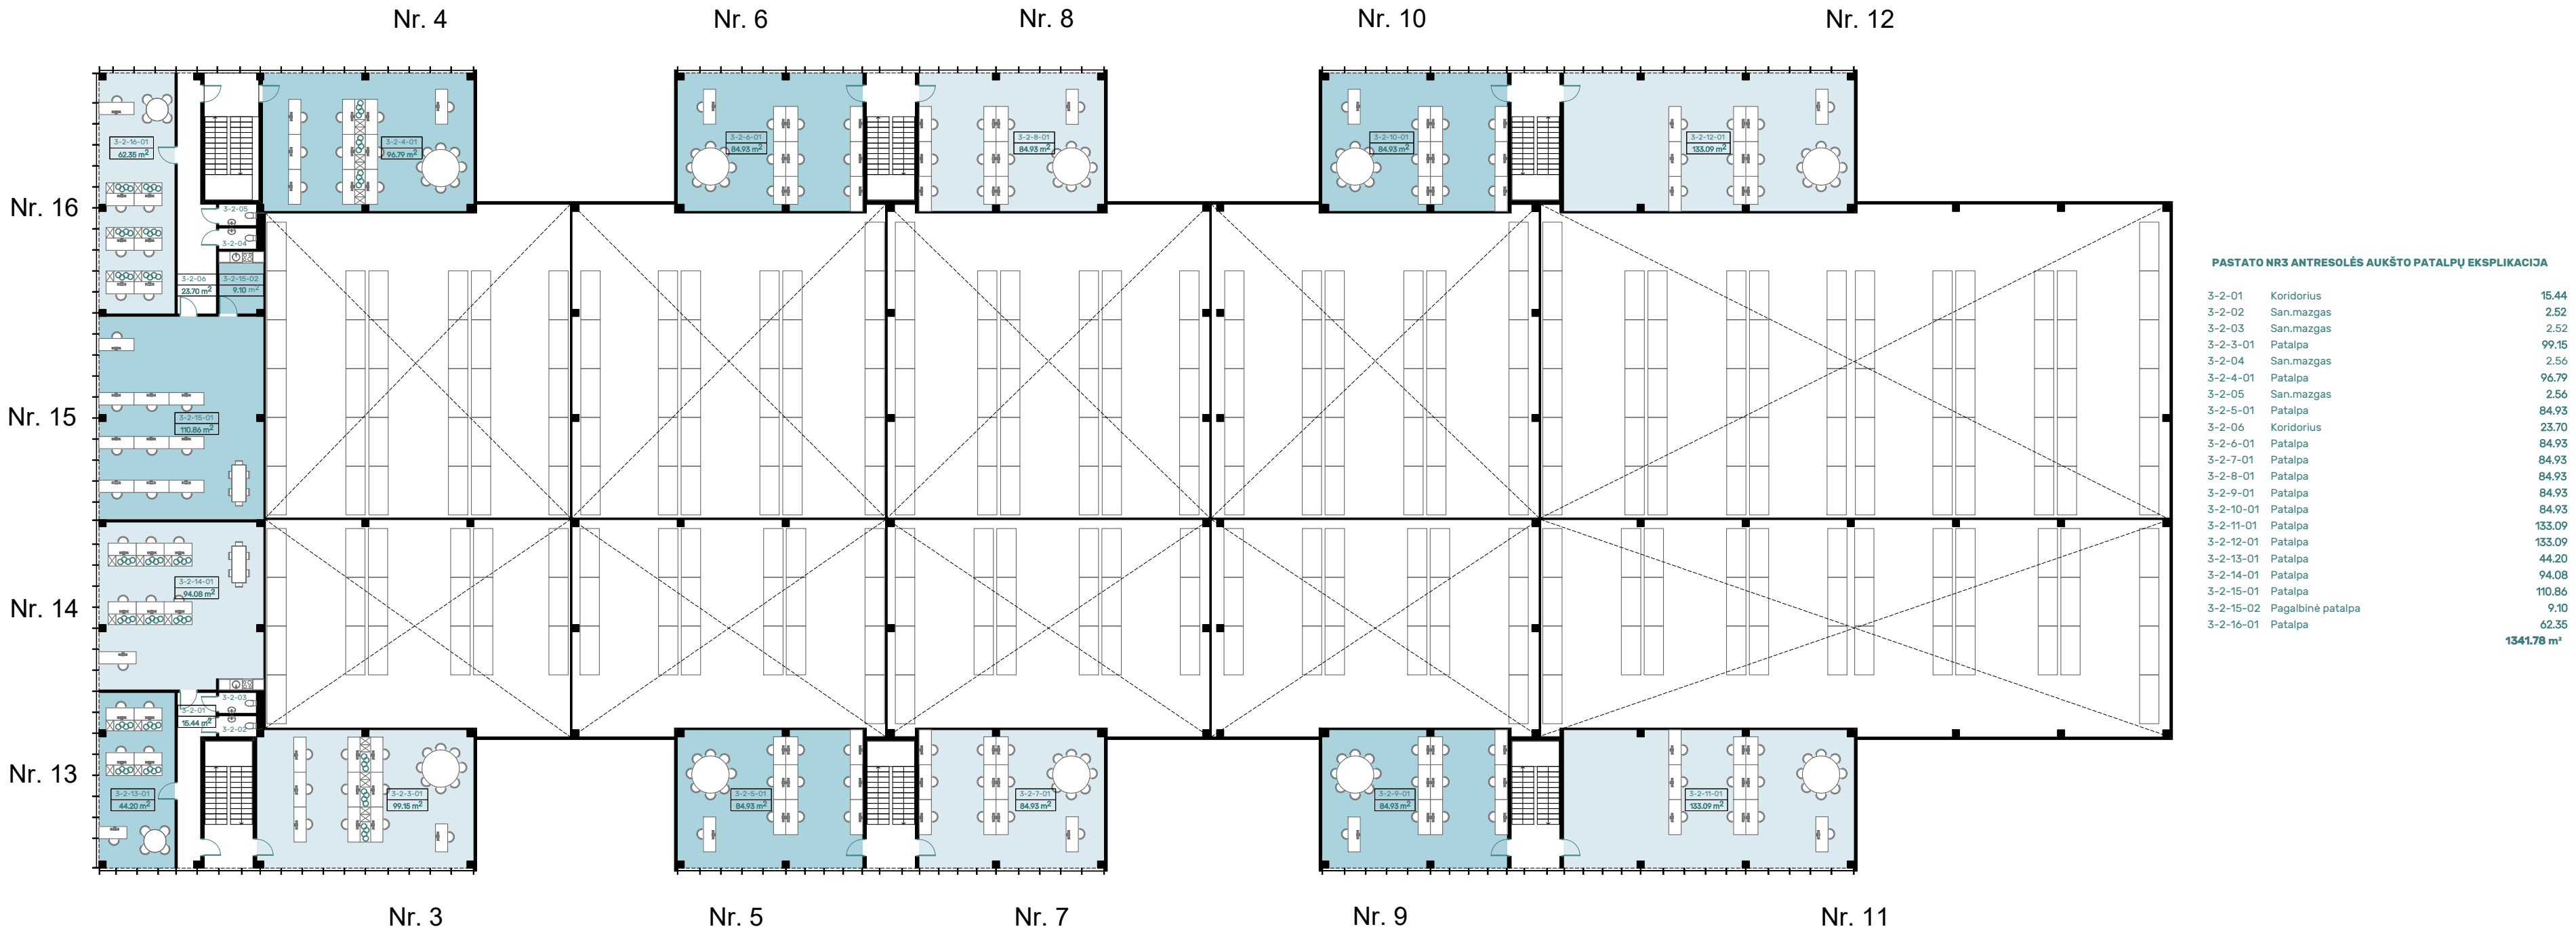

Pastato Nr. 3

2 a. planas

