




Längsschnitt (Hydrodynamischer Schnitt) Kläranlage M 1:50

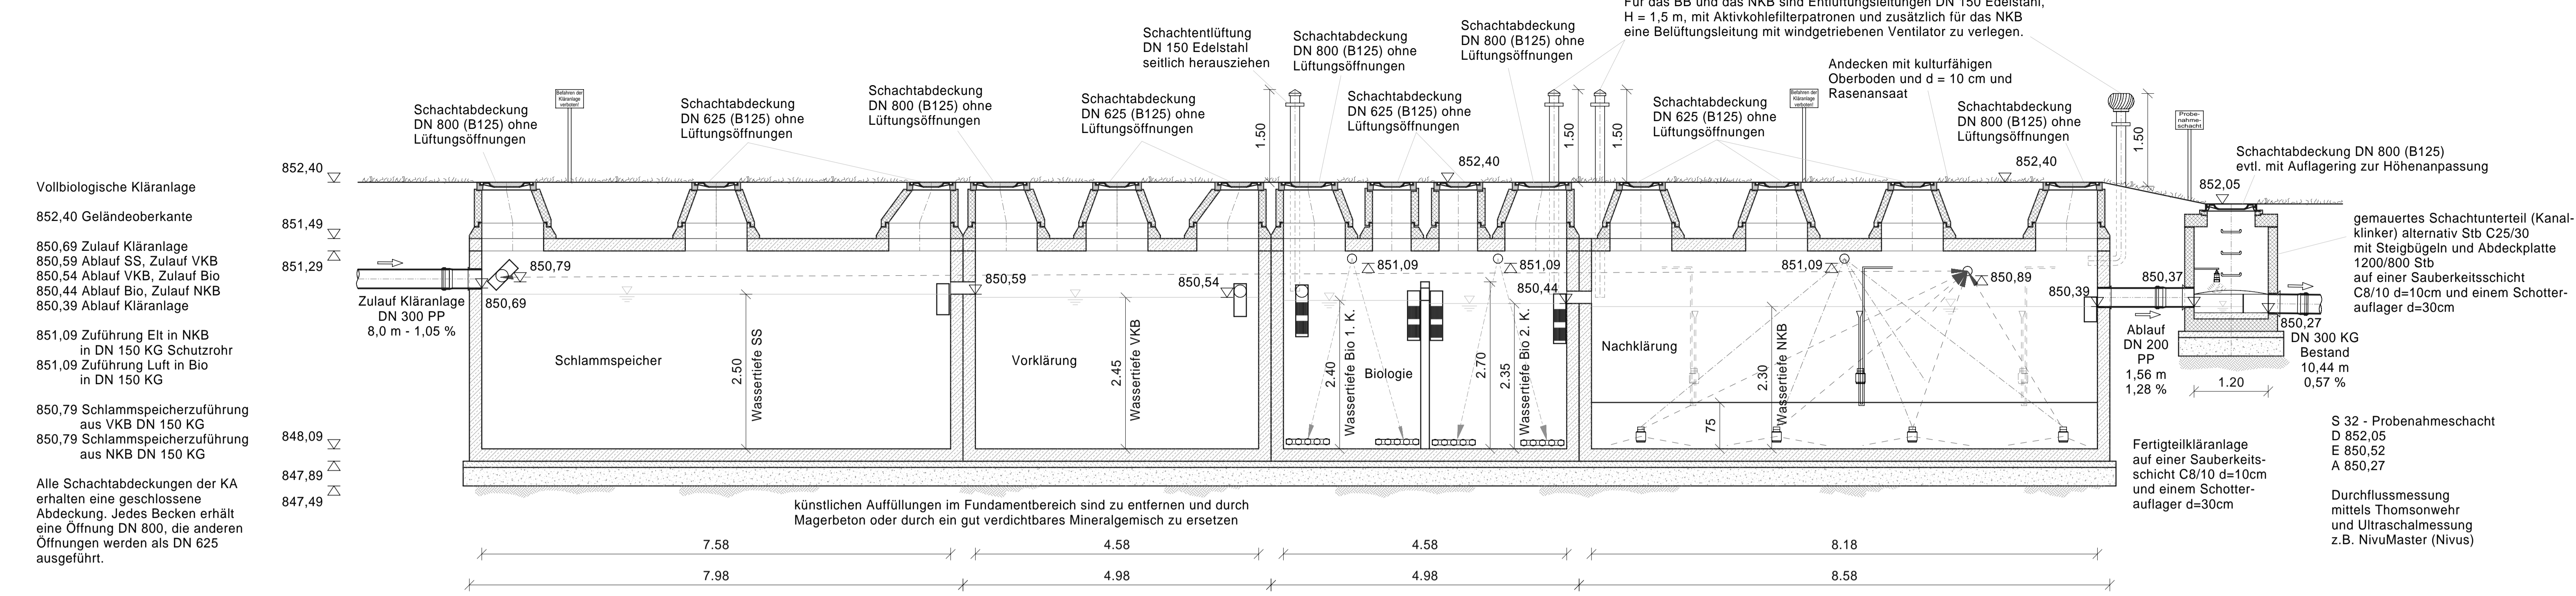


Grundriss Kläranlage M 1:50

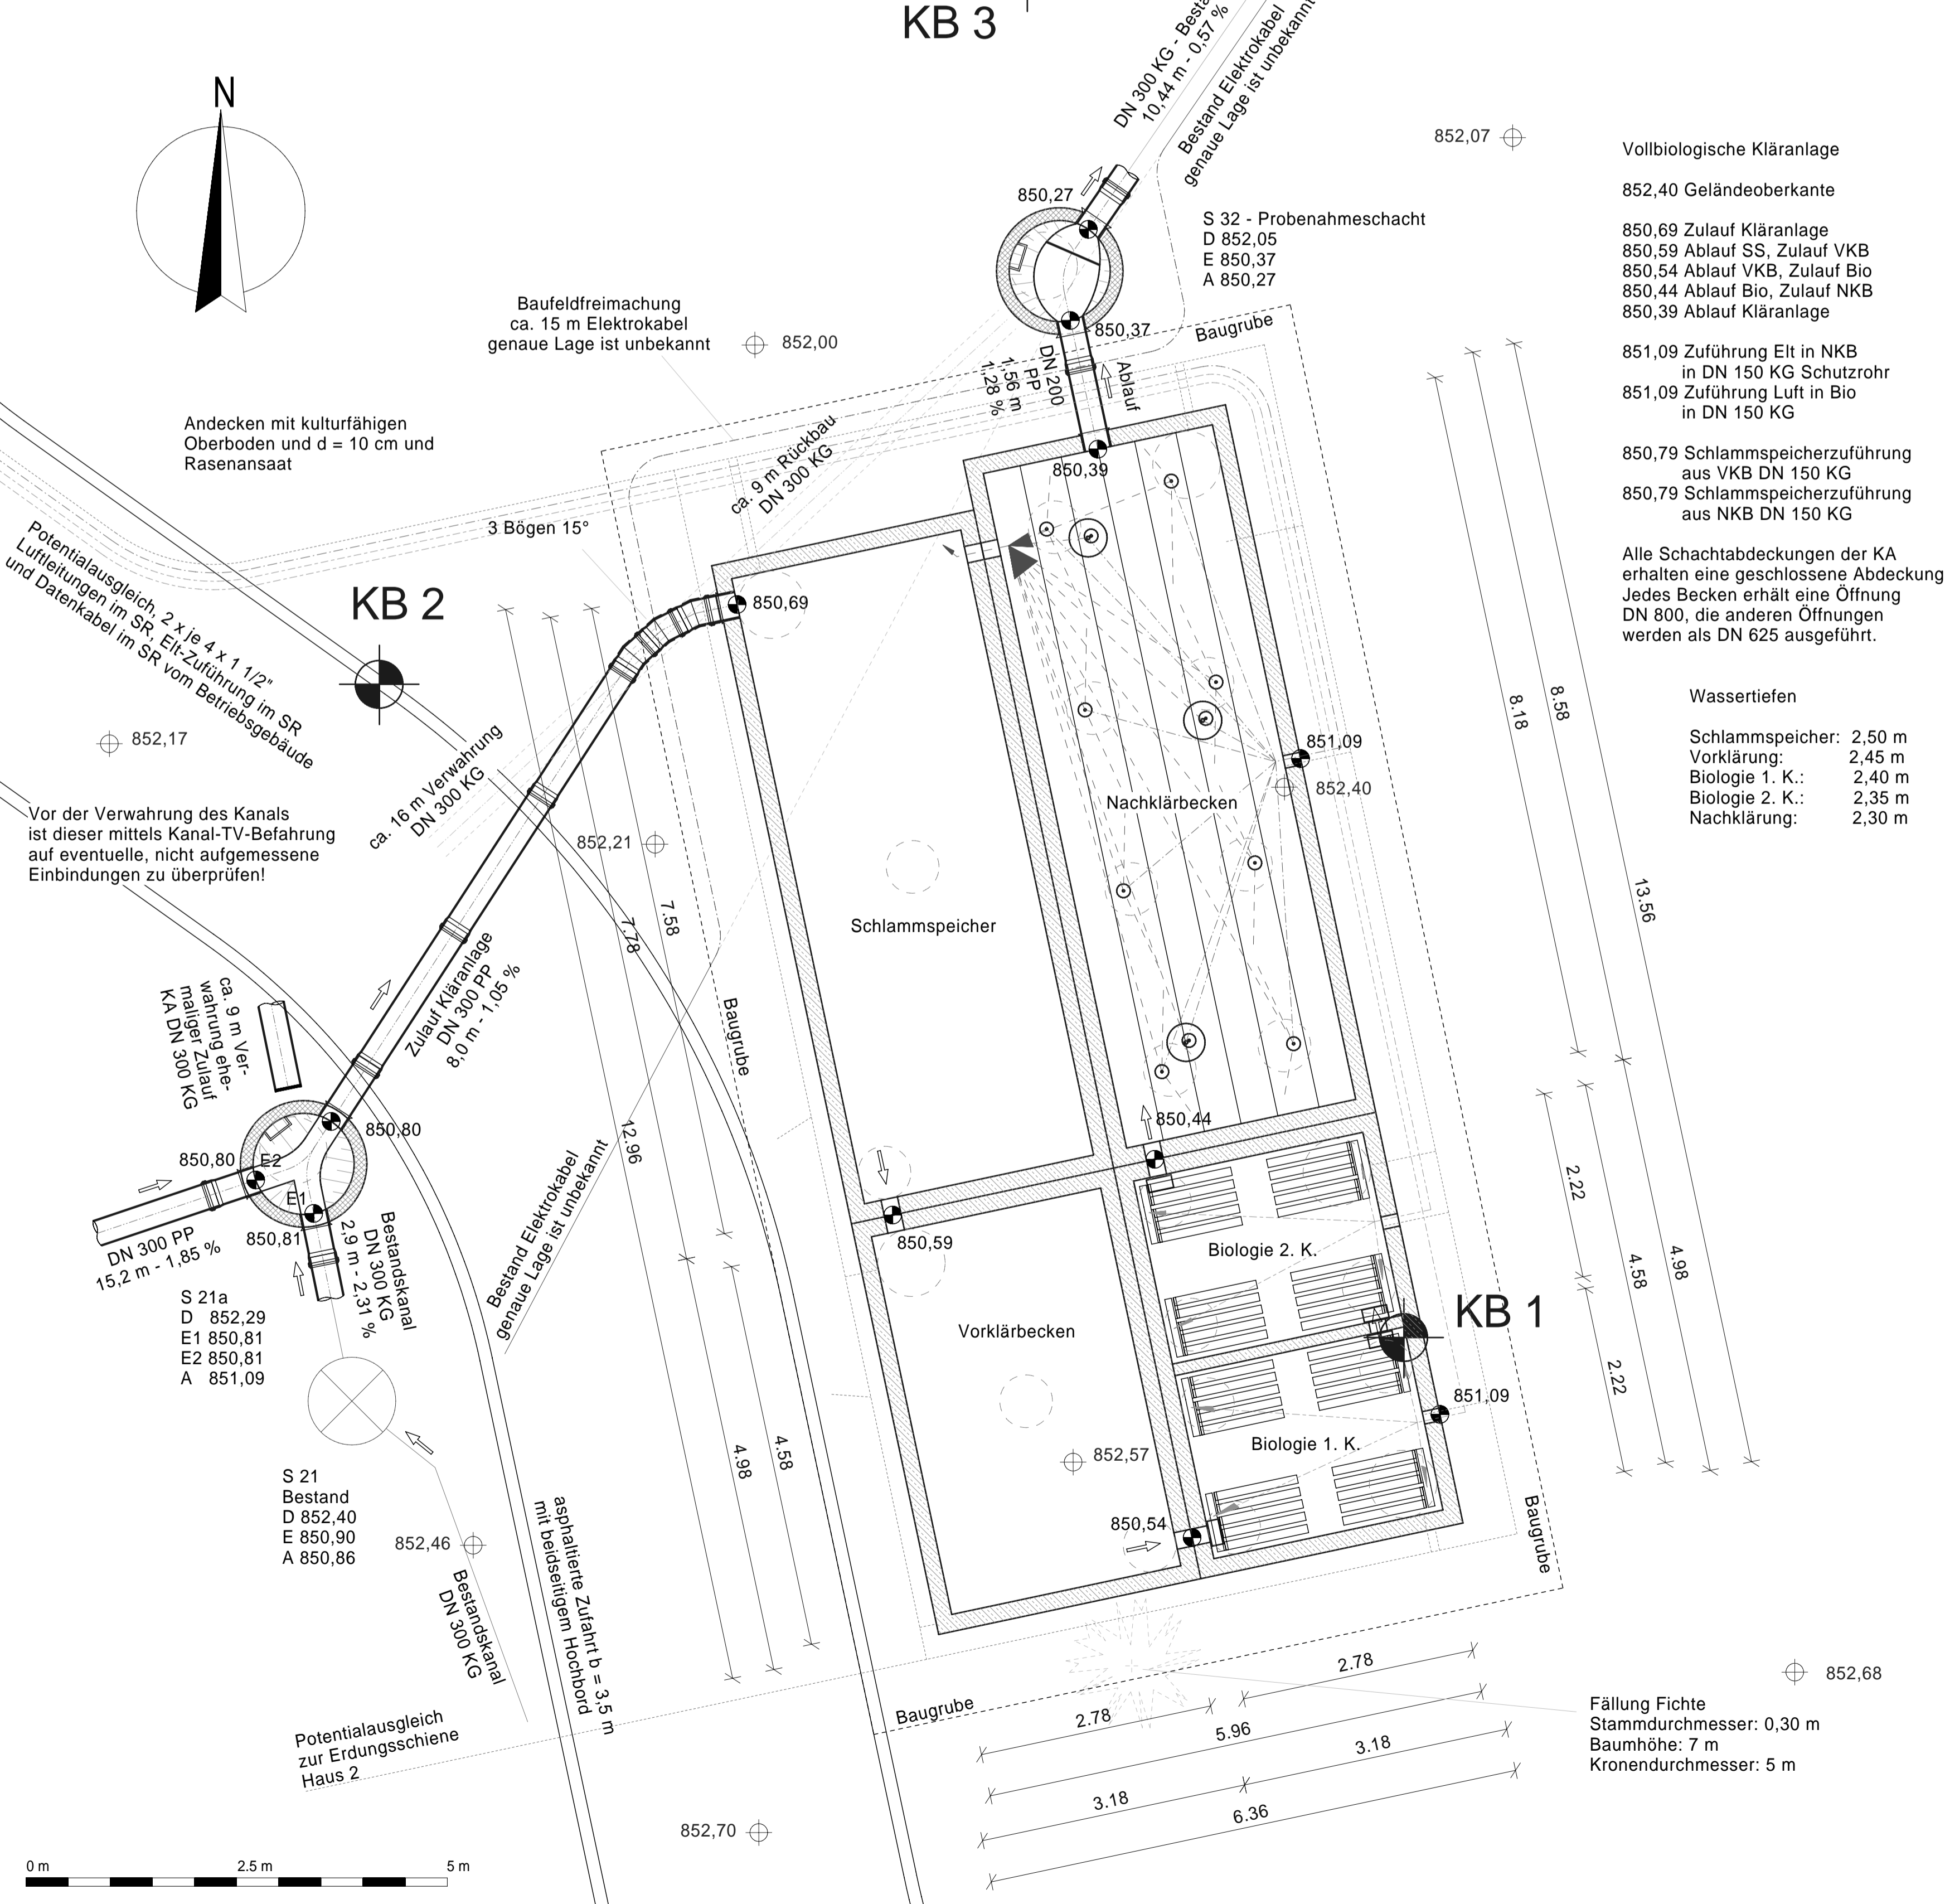


Profil KB 1 M 1:50

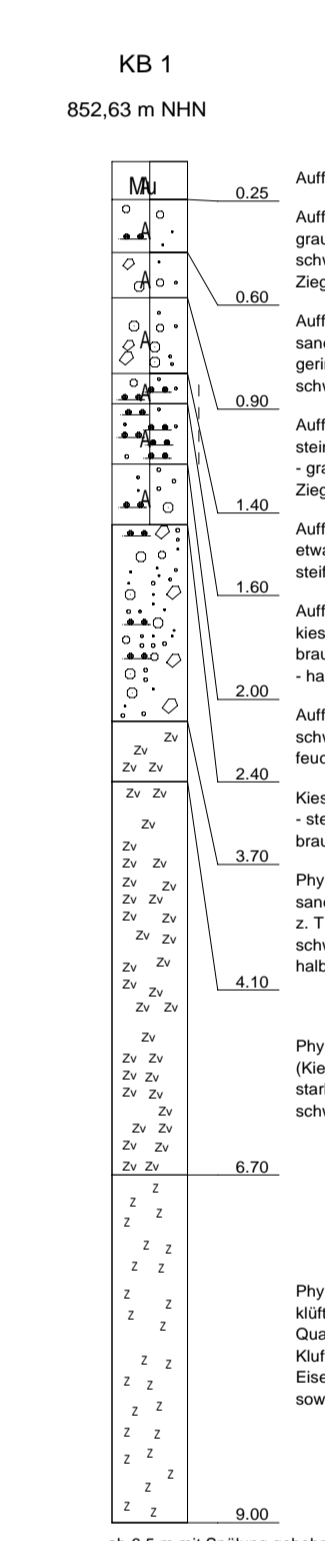


Profil KB 2 M 1:50

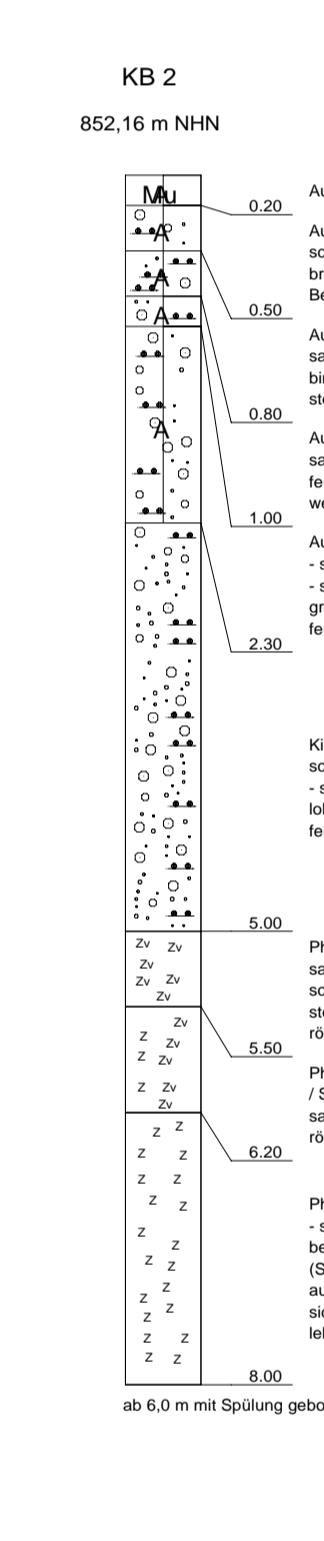

Profil KB 3 M 1:50

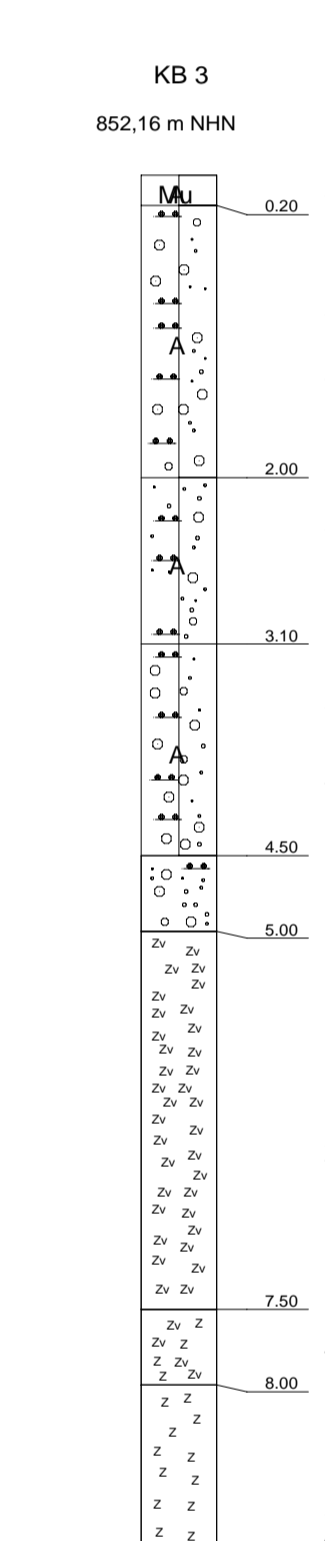

Detail querende Rohrleitungen Zulauf Kläranlage neu und Zulauf Zisterne Bestand M 1:50

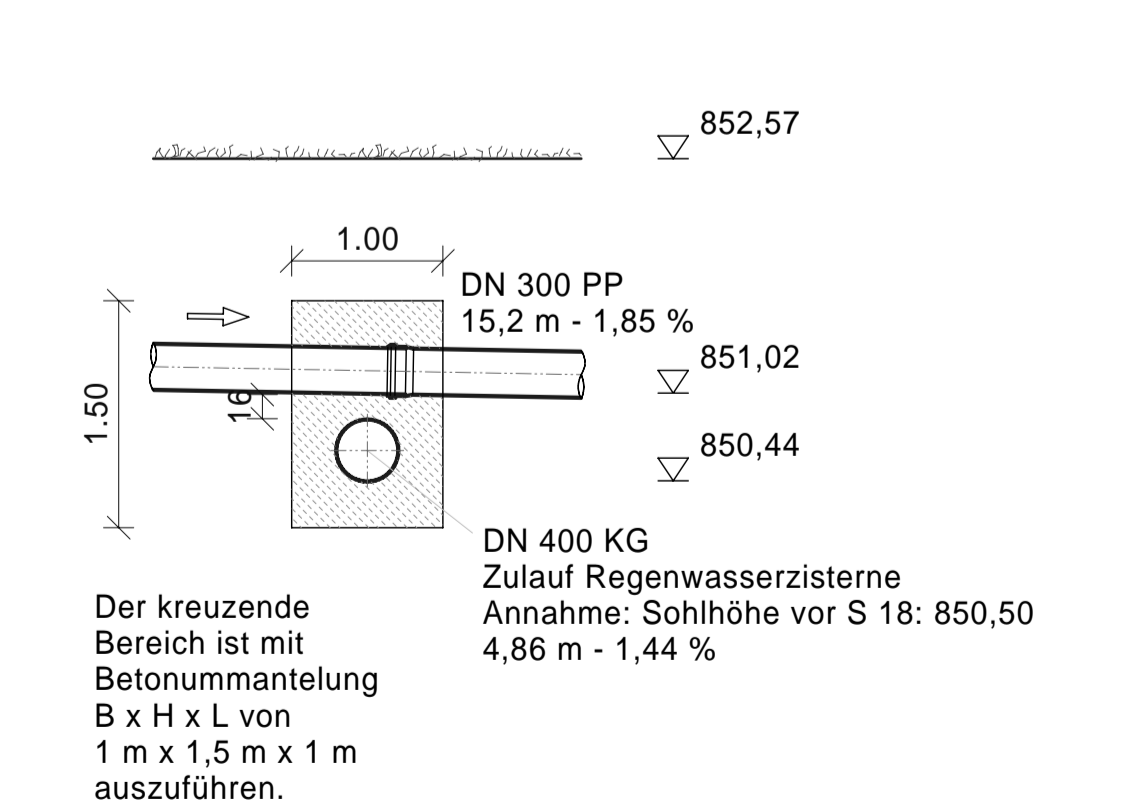

Detail der Aufstellung im Betriebsgebäude M 1:25

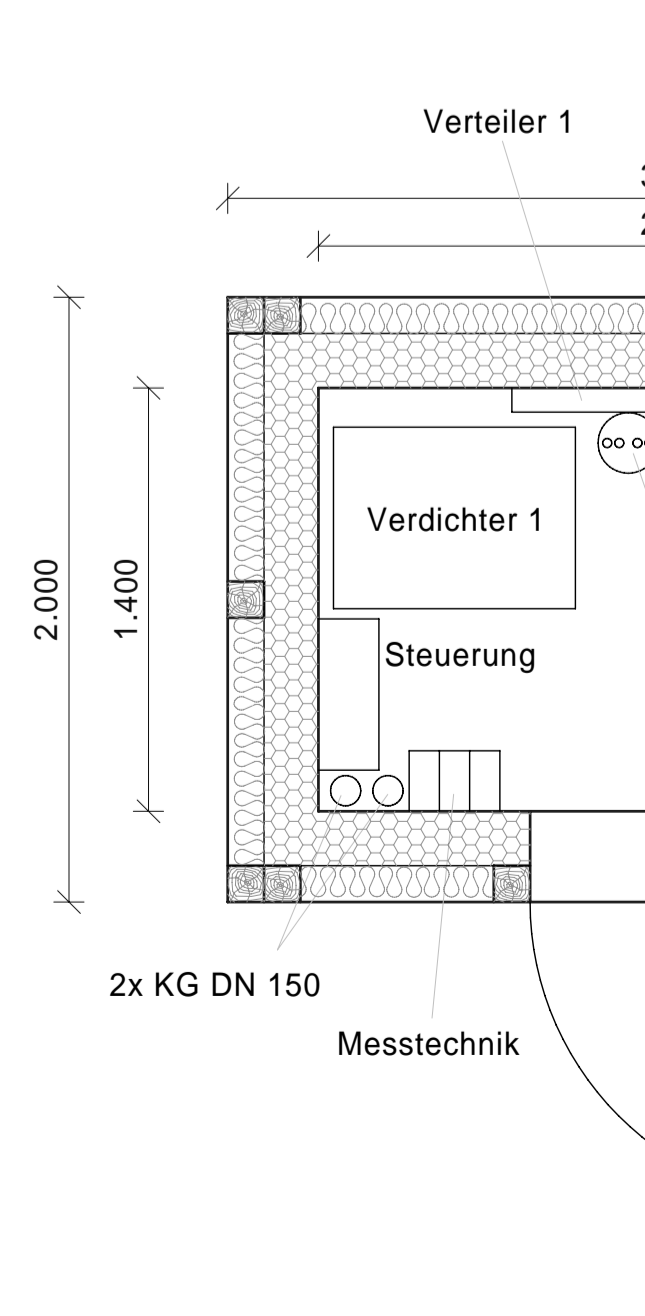


Table with project information: 08359 Breitenbrunn Sportpark Rabenberg, Lage- und Höhenplan, and a legend for symbols and materials.

Legend table defining symbols for planning, construction, and materials like STAHLBETON C25/30 and FERTIGTEIL.

BEMERKUNGEN: Der Lageplan entstand auf der Grundlage der Bestandsvermessung des Vermessungsbüros Hoy... Vor Beginn der Bauausführung sind vom AN die tatsächlichen Höhenverhältnisse vor Ort zu überprüfen...

Table with columns for change, date, name, and type of change.

Table with project details: Vorhaben: Sportpark Rabenberg - Ersatzneubau Kläranlage, Projektnummer: 0270 / 2013, Datum: 03-01.

Logo for INGENIEURBÜRO PHILIPP-HEINEMANN-DRESSEL GmbH, Breitenbrunn, including contact information and date 06.03.15.