



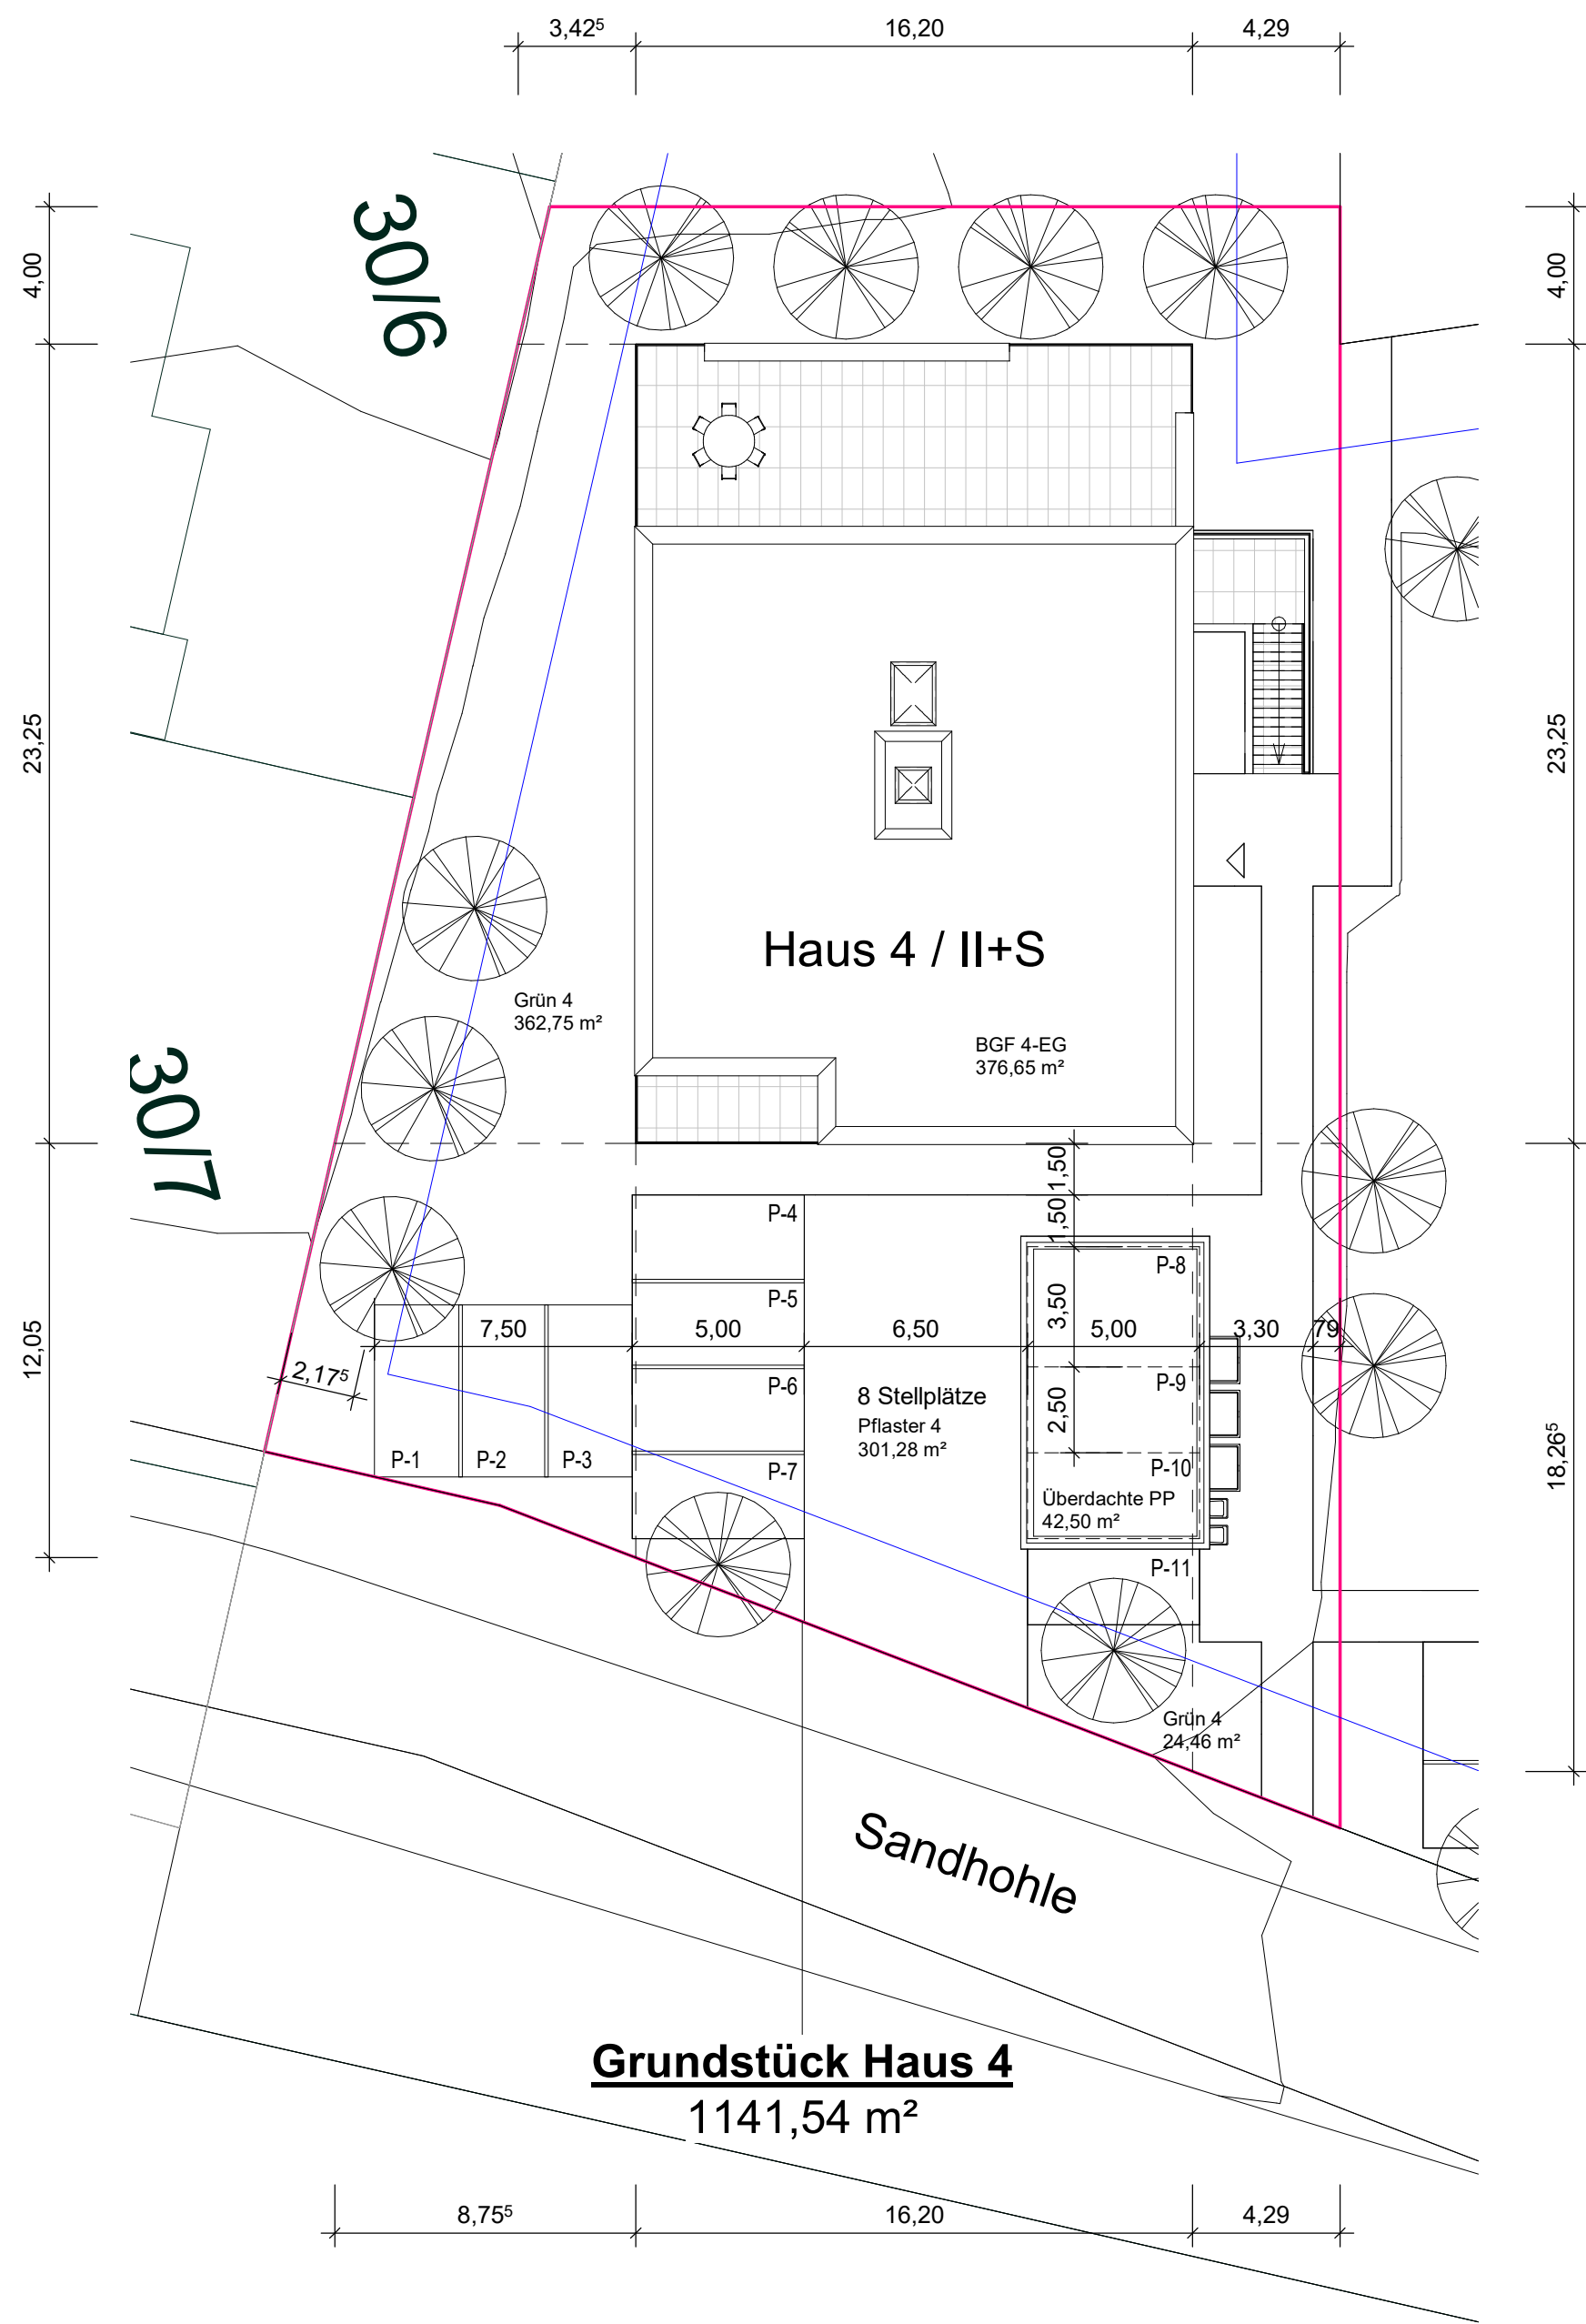

GRZ - Wohnungsbau 4			
Haus	Name	Fläche	GRZ
4	BGF 4-EG	376,65 m²	0,33
4	Pflaster 4	301,28 m²	0,26
4	Überdachte PP	42,50 m²	0,04
Gesamt: 3		720,43 m²	0,63

GFZ - Wohnungsbau 4			
Haus	Name	Fläche	GFZ
4	BGF 4-DG	278,01 m²	0,24
4	BGF 4-EG	376,65 m²	0,33
4	BGF 4-OG1	376,65 m²	0,33
Gesamt: 3		1.031,31 m²	0,90




Parkplatzliste Haus 4		
Anzahl	Typ	Haus
20	2.00 x 0.7 m Fahrrad	4
10	5.00 x 2.50 m	4
1	5.00 x 3.50 m	4

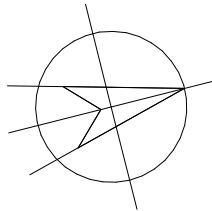

OKFF = ±0,00 = +137,80 m ü.NHN		
Bauherr		Architekt
PLANUNGSGRUPPE BENSING + PARTNER GmbH Architektur, Planung Projektsteuerung, Baumanagement Hegelstrasse 8 63628 Bad Soden - Salmünster Tel. 06056/2001 Fax 06056/2004 eMail: info@bensing-partner.de www.bensing-partner.de	Projekt Neubau eines MFH Sandhohle 3 63589 Linsengericht	Gezeichnet EN Datum 25.08.22
	Bauherr KIZ Projekt GmbH Hegelstrasse 8 63628 Bad Soden-Salmünster	Geprüft - Projektnummer 500365
	Plan Freiflächen	Maßstab 1 : 200 Plannummer BA-4-01-01
Die Zeichnung und ihr Inhalt sind unser geistiges Eigentum. Sie dürfen ohne unsere Einwilligung weder vervielfältigt, überlügen zur Einsicht überlassen oder sonstige mitgeteilt, noch zu anderen Zwecken, als sie dem Empfänger anvertraut sind benutzt werden		

3 Zimmer



W-06 1. Obergeschoss

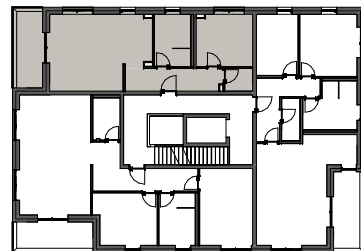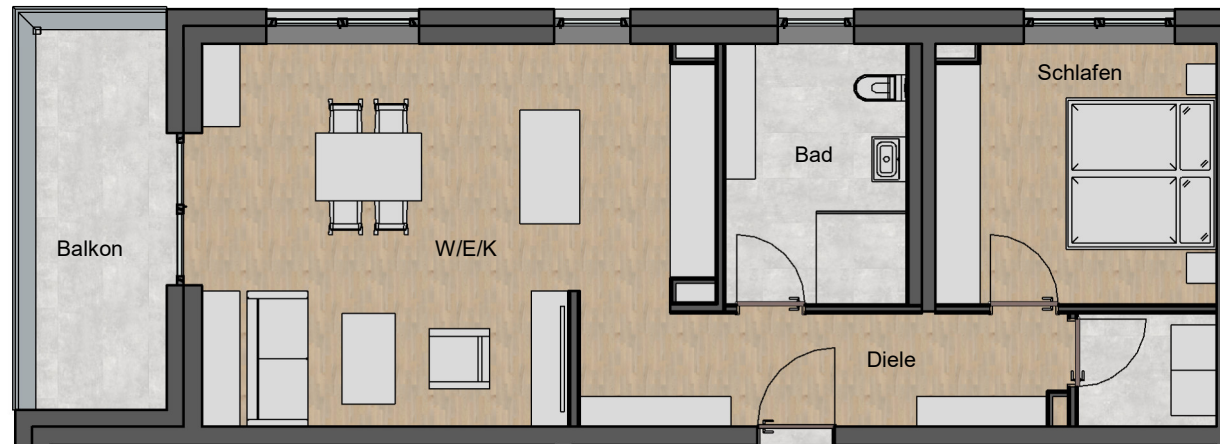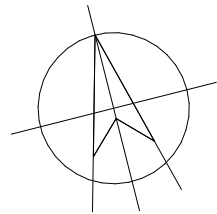

Balkon	2.19 m ²
W/E/K	31.98 m ²
Bad	8.29 m ²
Schlafen	13.00 m ²
Diele	9.31 m ²
HWR	2.68 m ²
Summe	67.46 m ²

3,5 Zimmer

W-07 Staffelgeschoss

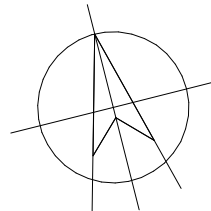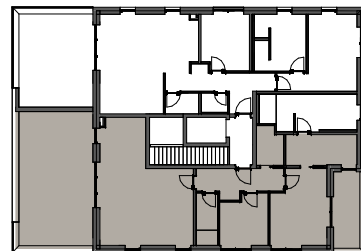

W/E/K	42.38 m ²
Diele	9.21 m ²
Schlafen	18.12 m ²
Ankl.	9.57 m ²
Bad	14.87 m ²
Bad	4.78 m ²
Dachterr.	10.88 m ²
Gast	10.48 m ²
Balkon	2.19 m ²
HWR	4.26 m ²
Summe	126.76 m ²

