
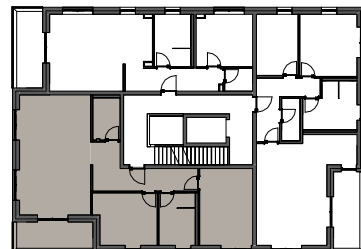
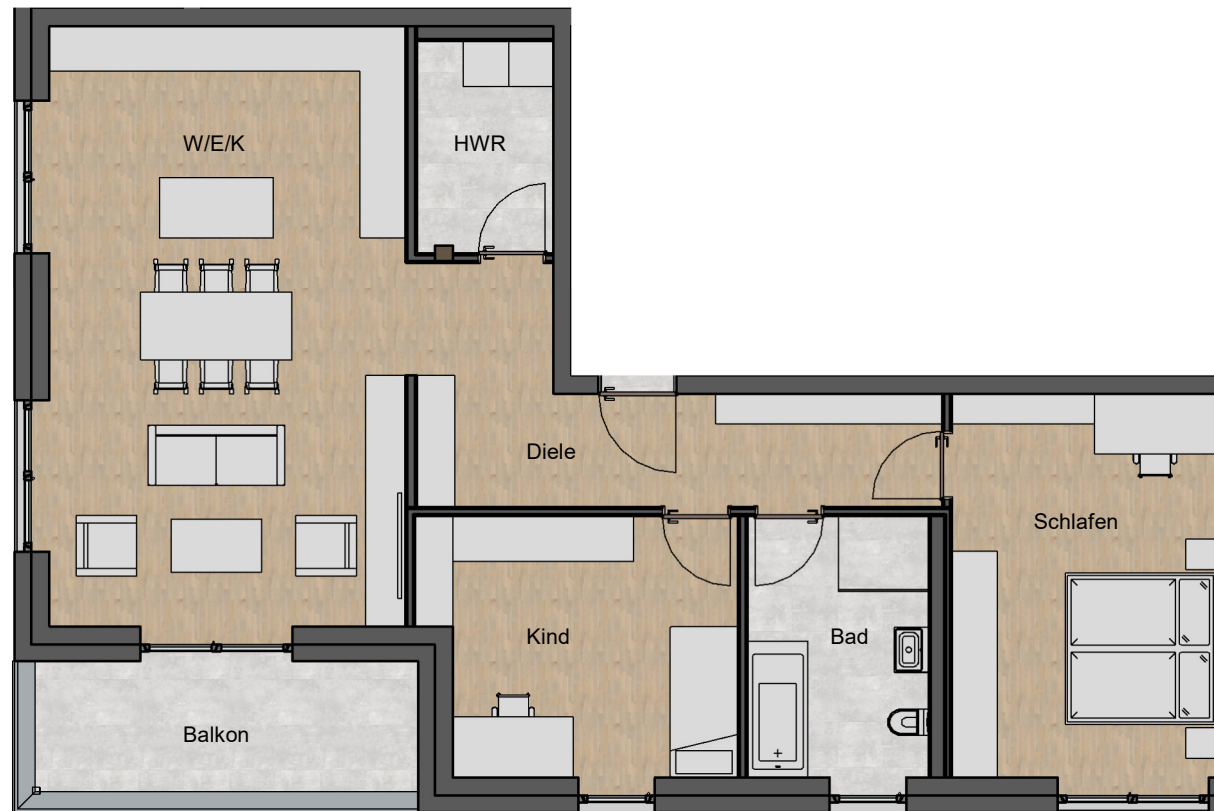


# 3 Zimmer




W-01 Erdgeschoss

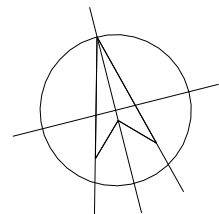

|          |                      |
|----------|----------------------|
| Schlafen | 18.02 m <sup>2</sup> |
| Balkon   | 2.19 m <sup>2</sup>  |
| W/E/K    | 38.44 m <sup>2</sup> |
| Kind     | 13.81 m <sup>2</sup> |
| HWR      | 4.90 m <sup>2</sup>  |
| Diele    | 13.51 m <sup>2</sup> |
| Bad      | 8.29 m <sup>2</sup>  |
| Summe    | 99.16 m <sup>2</sup> |

# 3 Zimmer



W-06 1. Obergeschoss

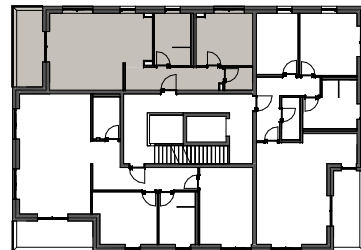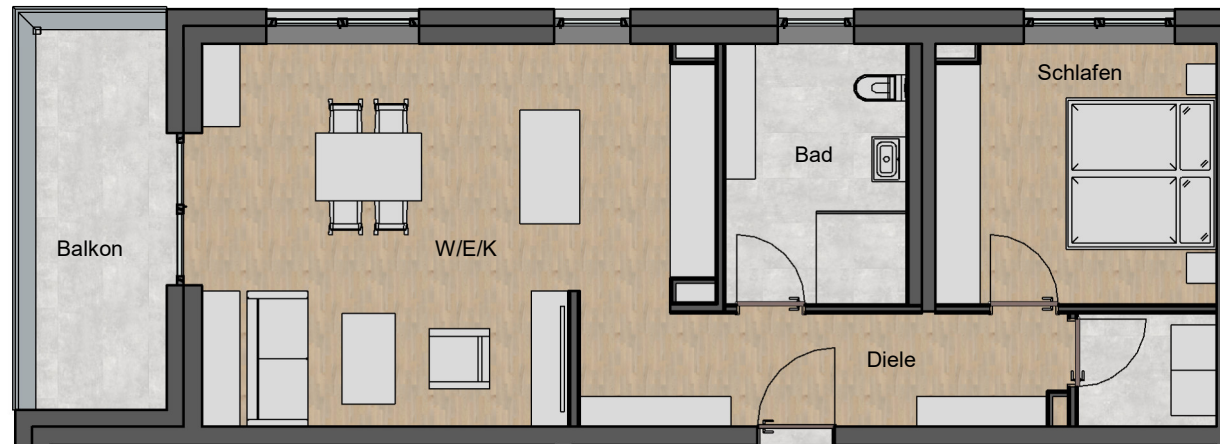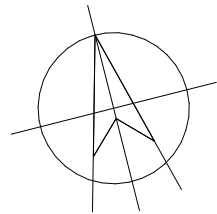


|          |                      |
|----------|----------------------|
| Balkon   | 2.19 m <sup>2</sup>  |
| W/E/K    | 31.98 m <sup>2</sup> |
| Bad      | 8.29 m <sup>2</sup>  |
| Schlafen | 13.00 m <sup>2</sup> |
| Diele    | 9.31 m <sup>2</sup>  |
| HWR      | 2.68 m <sup>2</sup>  |
| Summe    | 67.46 m <sup>2</sup> |

# 3,5 Zimmer

W-07 Staffelgeschoss

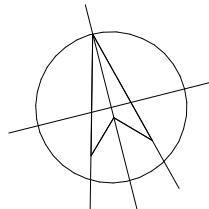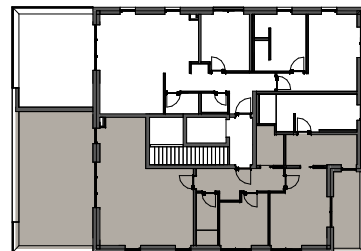


|           |                       |
|-----------|-----------------------|
| W/E/K     | 42.38 m <sup>2</sup>  |
| Diele     | 9.21 m <sup>2</sup>   |
| Schlafen  | 18.12 m <sup>2</sup>  |
| Ankl.     | 9.57 m <sup>2</sup>   |
| Bad       | 14.87 m <sup>2</sup>  |
| Bad       | 4.78 m <sup>2</sup>   |
| Dachterr. | 10.88 m <sup>2</sup>  |
| Gast      | 10.48 m <sup>2</sup>  |
| Balkon    | 2.19 m <sup>2</sup>   |
| HWR       | 4.26 m <sup>2</sup>   |
| Summe     | 126.76 m <sup>2</sup> |

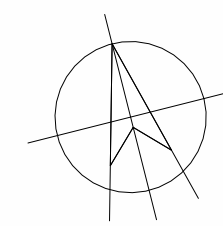

| Wohnflächen Kellergeschoss |         |      |                 |            |                    |
|----------------------------|---------|------|-----------------|------------|--------------------|
| Ebene                      | Einheit | Name | Fläche (brutto) | Ansatz (%) | Wohnfläche (netto) |
| UG                         | WE-01   | K-01 | 9.45 m²         | 0          | 0.00 m²            |
| WE-01: 1                   |         |      | 9.45 m²         |            | 0.00 m²            |
| UG                         | WE-02   | K-02 | 8.45 m²         | 0          | 0.00 m²            |
| WE-02: 1                   |         |      | 8.45 m²         |            | 0.00 m²            |
| UG                         | WE-03   | K-03 | 14.52 m²        | 0          | 0.00 m²            |
| WE-03: 1                   |         |      | 14.52 m²        |            | 0.00 m²            |
| UG                         | WE-04   | K-04 | 16.63 m²        | 0          | 0.00 m²            |
| WE-04: 1                   |         |      | 16.63 m²        |            | 0.00 m²            |
| UG                         | WE-05   | K-05 | 8.84 m²         | 0          | 0.00 m²            |
| WE-05: 1                   |         |      | 8.84 m²         |            | 0.00 m²            |
| UG                         | WE-06   | K-06 | 8.84 m²         | 0          | 0.00 m²            |
| WE-06: 1                   |         |      | 8.84 m²         |            | 0.00 m²            |
| UG                         | WE-07   | K-07 | 12.91 m²        | 0          | 0.00 m²            |
| WE-07: 1                   |         |      | 12.91 m²        |            | 0.00 m²            |
| UG                         | WE-08   | K-08 | 15.26 m²        | 0          | 0.00 m²            |
| WE-08: 1                   |         |      | 15.26 m²        |            | 0.00 m²            |
| Gesamt: 8                  |         |      | 94.89 m²        |            | 0.00 m²            |

|   |         |                                                                  |                         |
|---|---------|------------------------------------------------------------------|-------------------------|
|  <p><b>PLANUNGSGRUPPE<br/>BENSING + PARTNER</b><br/>GmbH</p> <p>Architektur, Planung<br/>Projektsteuerung, Baumanagement</p> <p>Hegelstrasse 8<br/>63628 Bad Soden - Salmünster<br/>Tel. 06056/2001 Fax 06056/2004<br/>eMail: <a href="mailto:info@bensing-partner.de">info@bensing-partner.de</a><br/><a href="http://www.bensing-partner.de">www.bensing-partner.de</a></p> | Projekt | Neubau eines MFH<br>Sandhohle 3<br>63589 Linsengericht           | Gezeichnet<br>EN        |
|   |         |                                                                  | Datum<br>12.08.23       |
|   | Bauherr | KIZ Projekt GmbH<br>Hegelstrasse 8<br>63628 Bad Soden-Salmünster | Geprüft<br>-            |
|   |         |                                                                  | Projektnummer<br>500365 |
|   | Plan    | Grundriss<br>Kellergeschoss                                      | Maßstab<br>1 : 100      |
|   |         |                                                                  | Plannummer<br>VE-01-04  |

**Grundstück Haus 4**  
1.141,54 m<sup>2</sup>

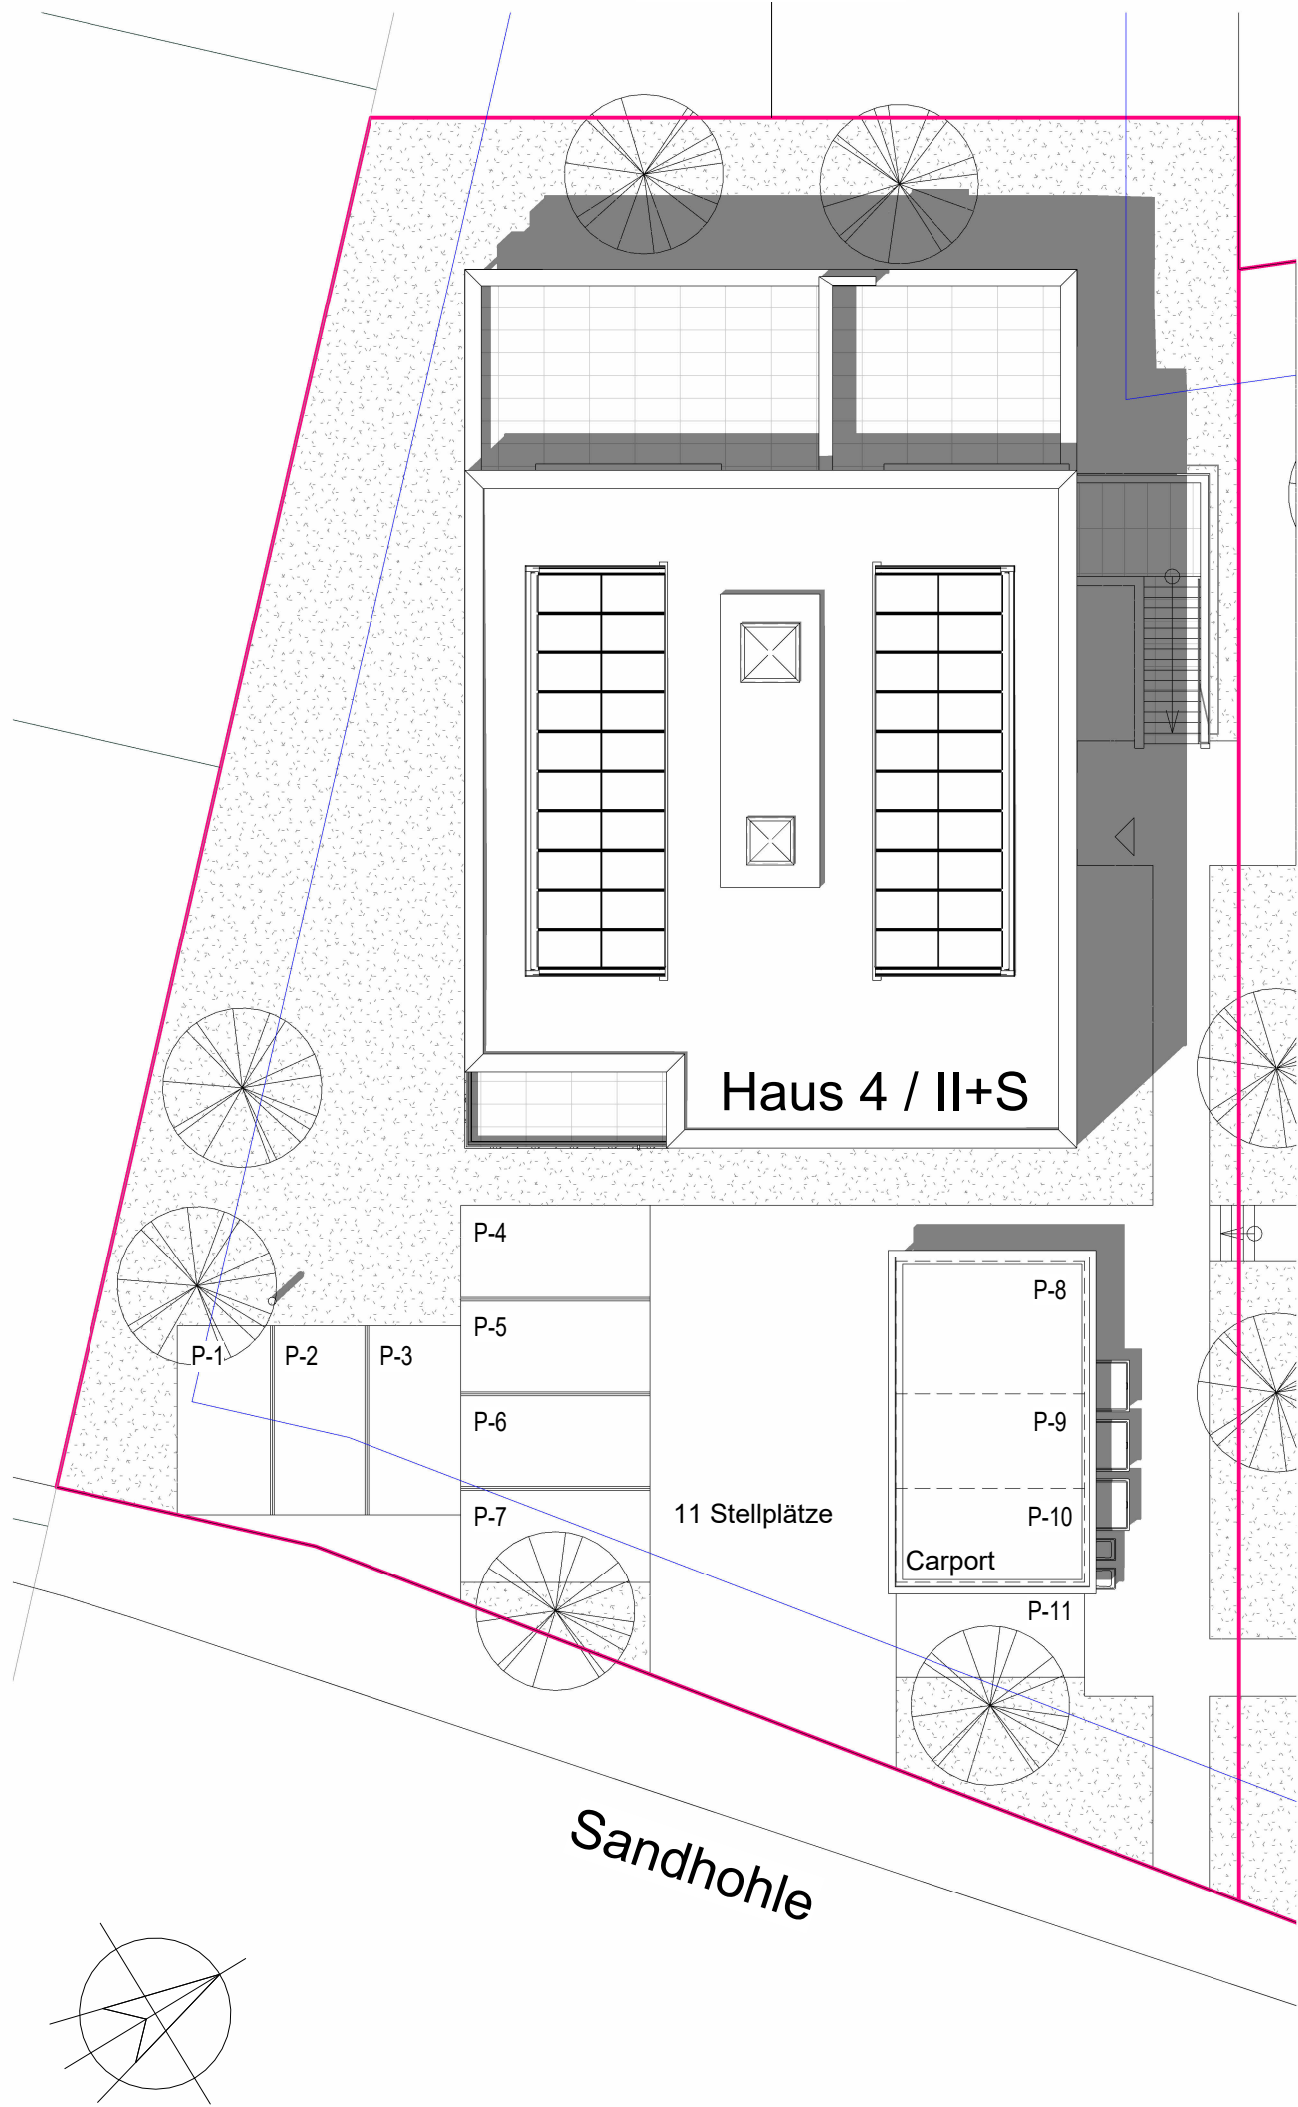

**PLANUNGSGRUPPE  
BENSING + PARTNER**  
GmbH

Architektur, Planung  
Projektsteuerung, Baumanagement

Hegelstrasse 8  
63628 Bad Soden - Salmünster  
Tel. 06056/2001 Fax 06056/2004  
eMail: info@bensing-partner.de  
www.bensing-partner.de

|         |                                                                  |               |            |
|---------|------------------------------------------------------------------|---------------|------------|
| Projekt | Neubau eines MFH<br>Sandhohle 3<br>63589 Linsengericht           | Gezeichnet    | EN         |
|         |                                                                  | Datum         | 12.08.26   |
| Bauherr | KIZ Projekt GmbH<br>Hegelstrasse 8<br>63628 Bad Soden-Salmünster | Geprüft       | -          |
|         |                                                                  | Projektnummer | 500365     |
| Plan    | Freiflächen Haus 4                                               | Maßstab       | 1 : 200    |
|         |                                                                  | Plannummer    | VE-4-01-01 |

Die Zeichnung und ihr Inhalt sind unser geistiges Eigentum. Sie dürfen ohne unsere Einwilligung weder vervielfältigt, Unbefugten zur Einsicht überlassen oder sonstwie mitgeteilt, noch zu anderen Zwecken, als sie dem Empfänger anvertraut sind benutzt werden