

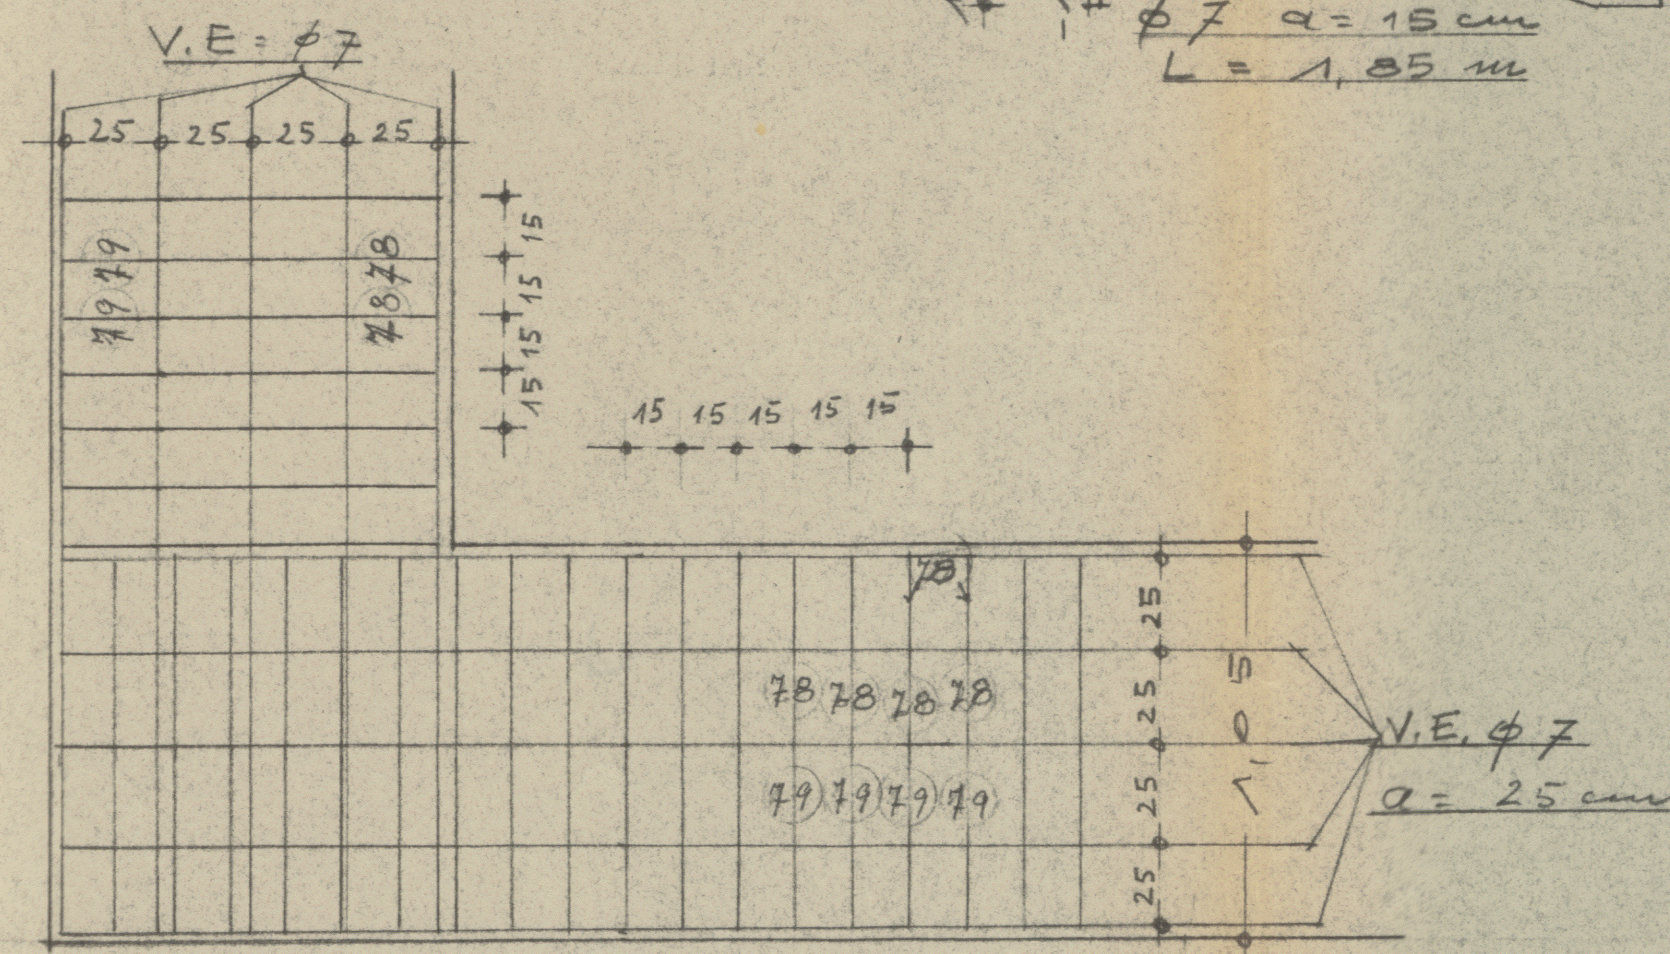
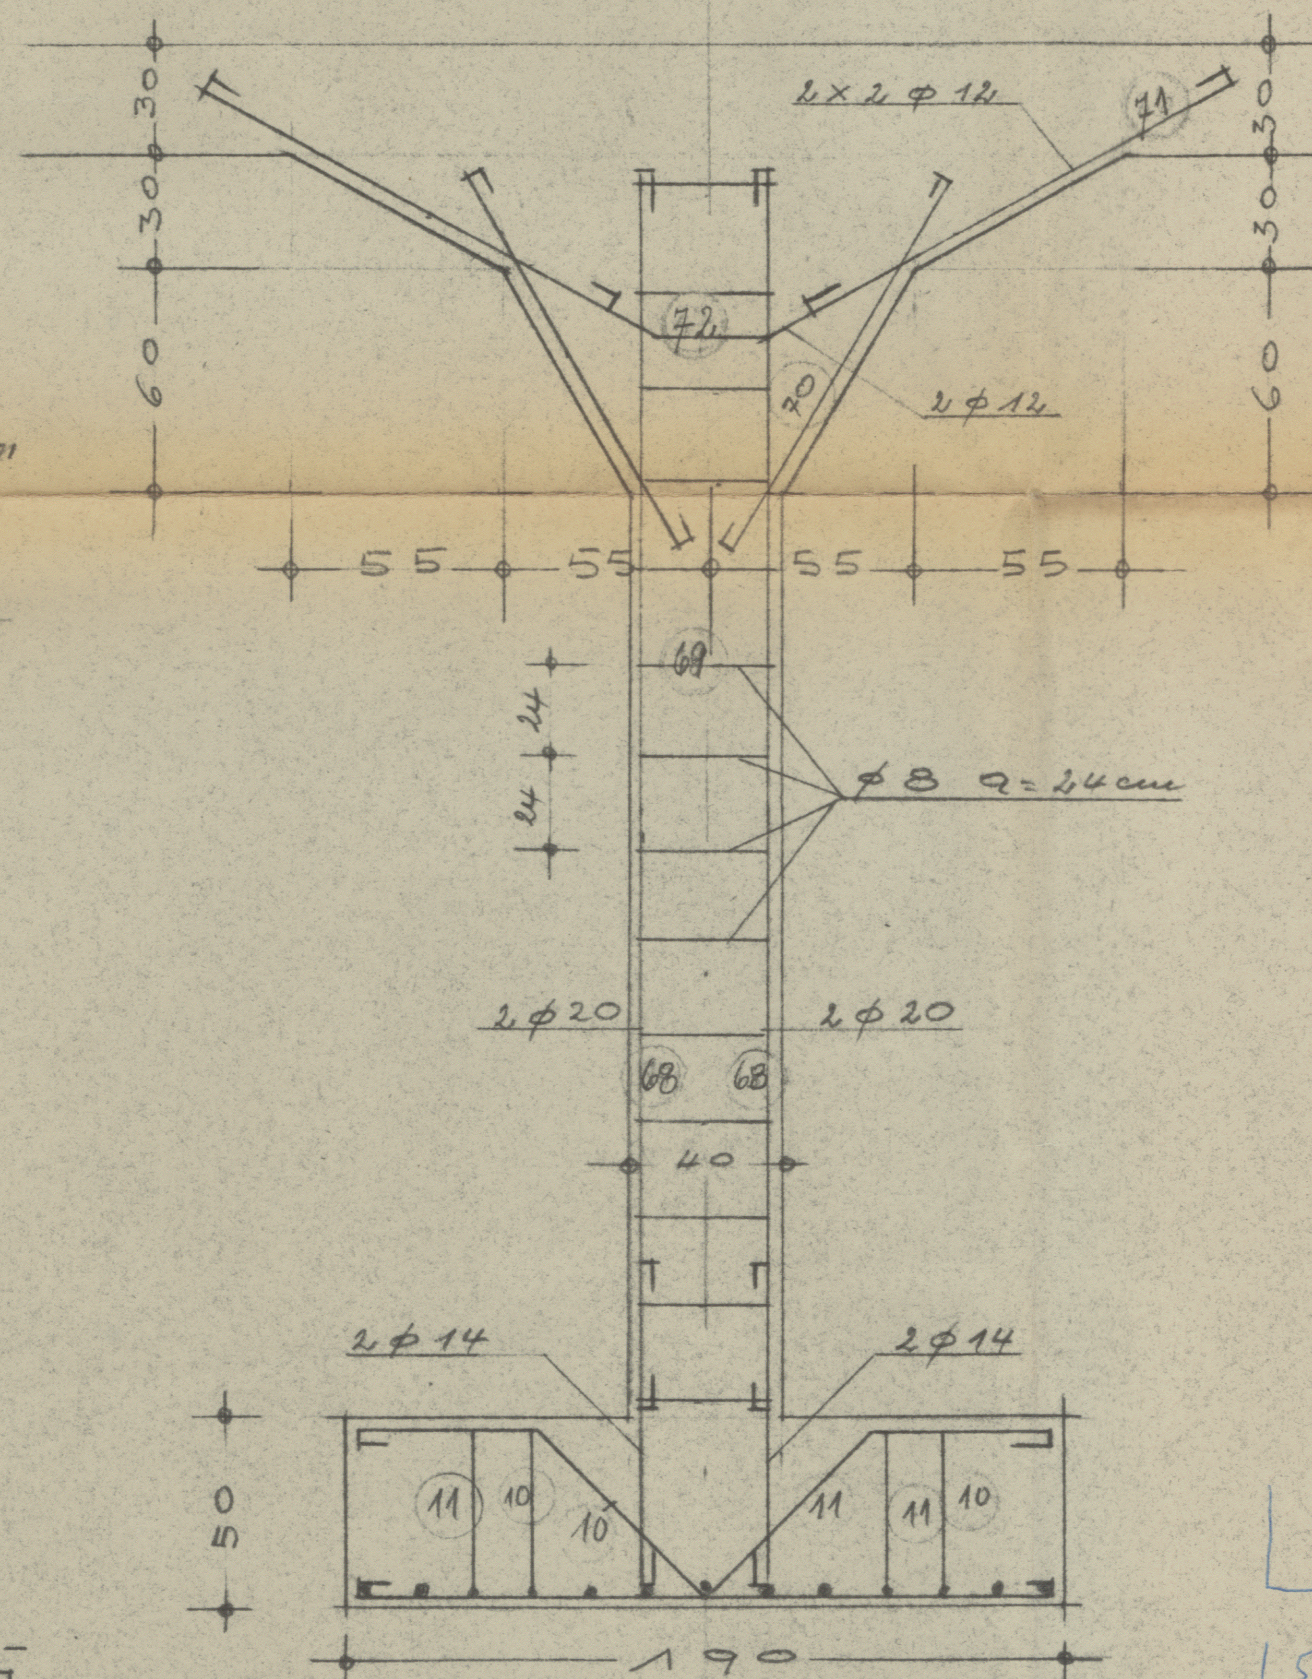




Pos. 2 Stütze 1 M. 1:20

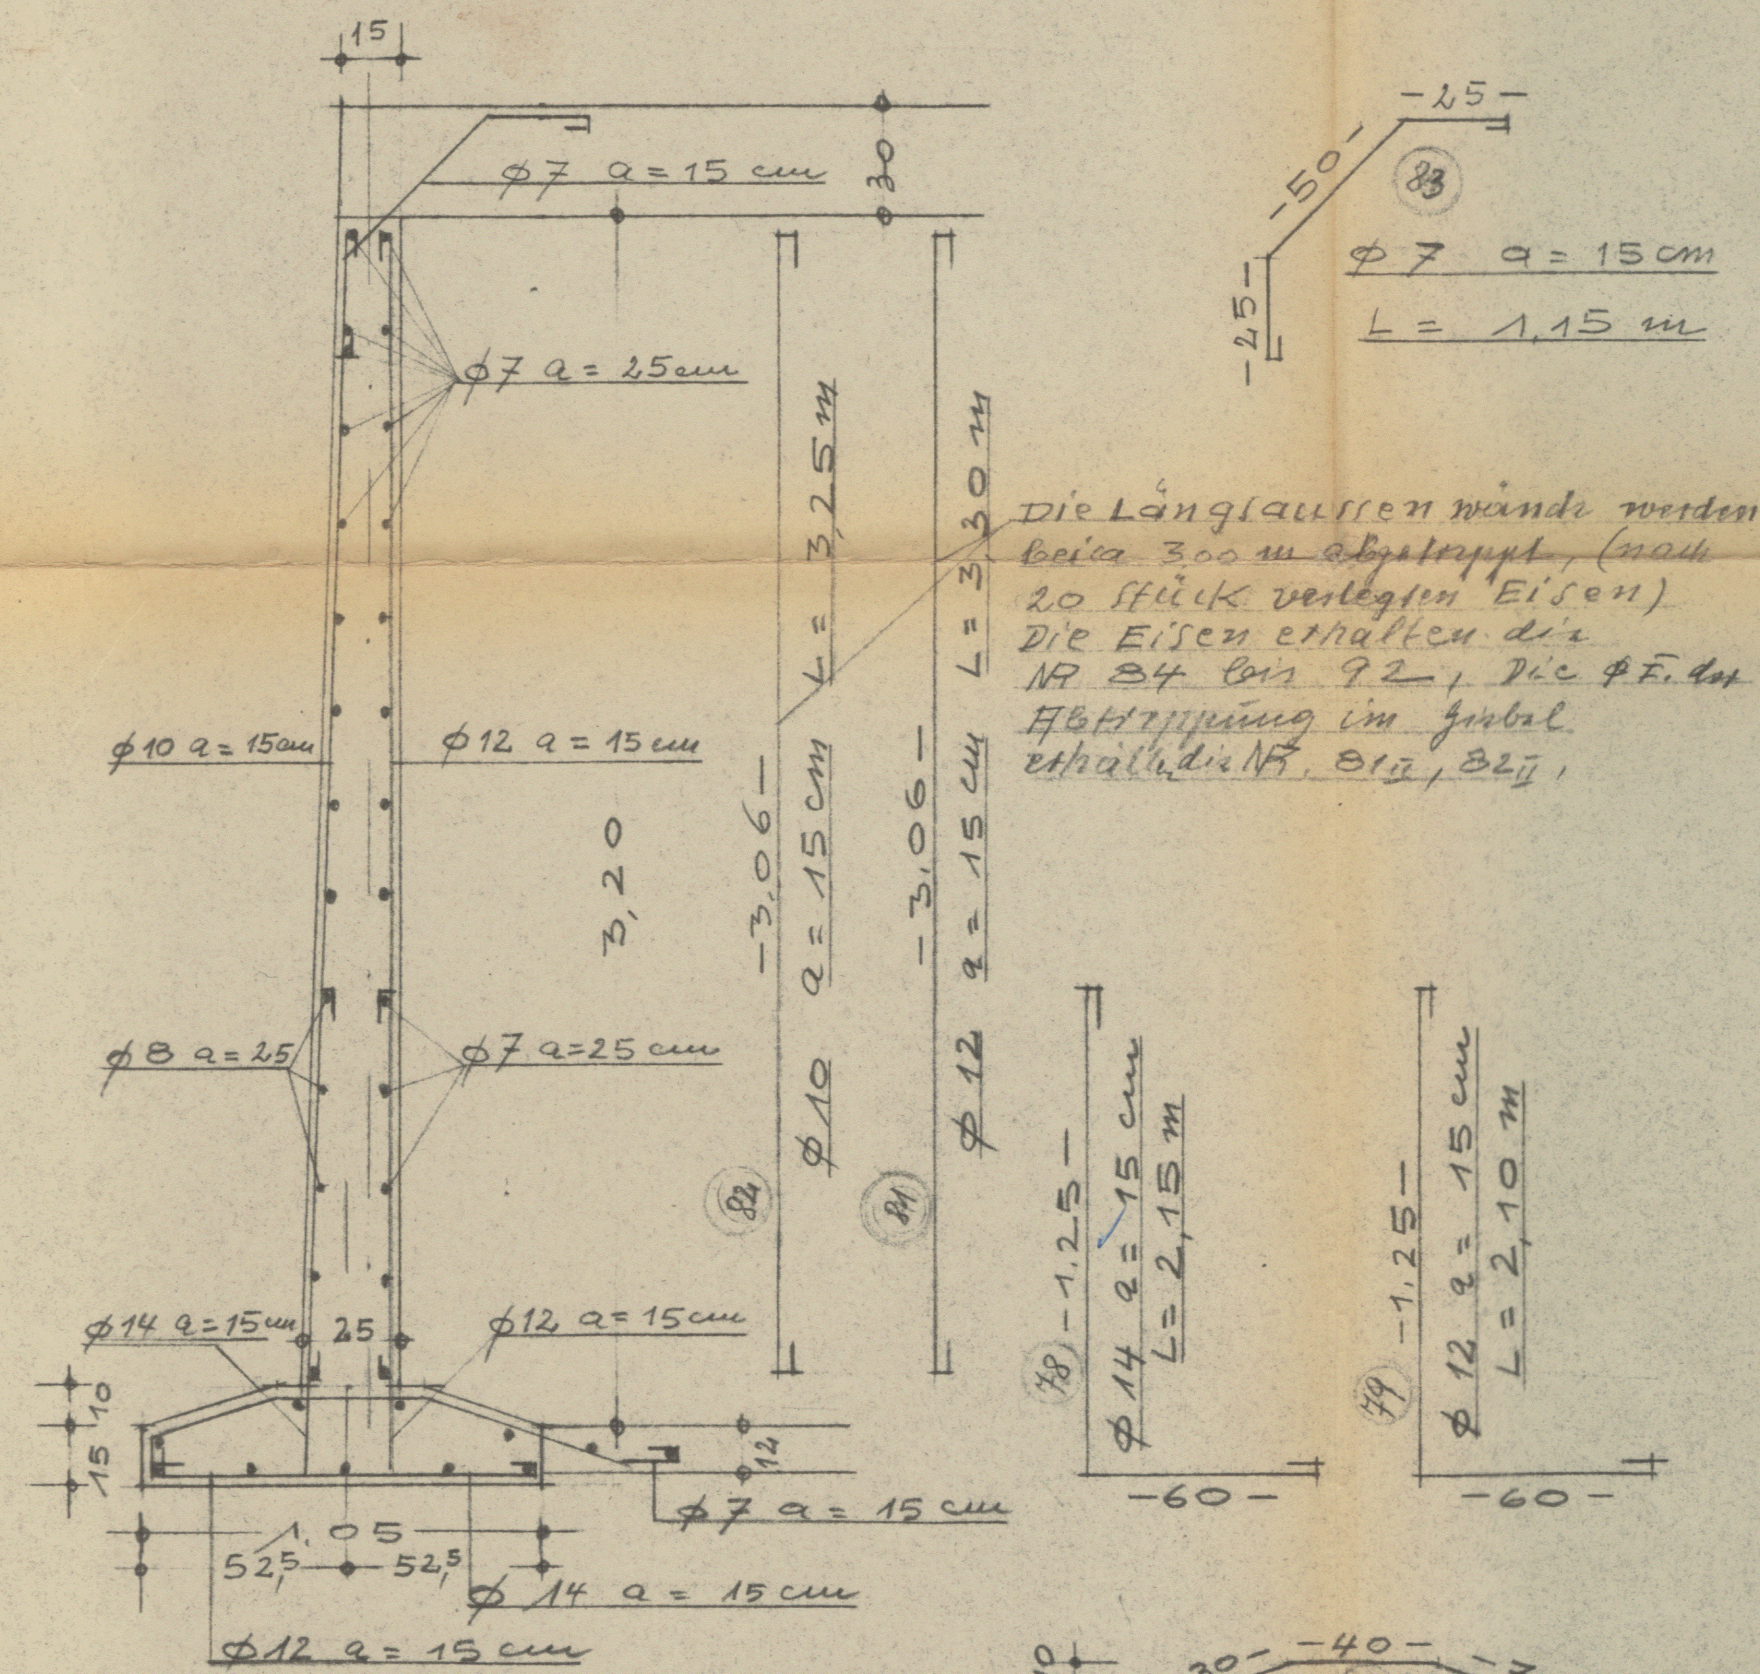

Pos. 4 Behälterwände M. 1:20

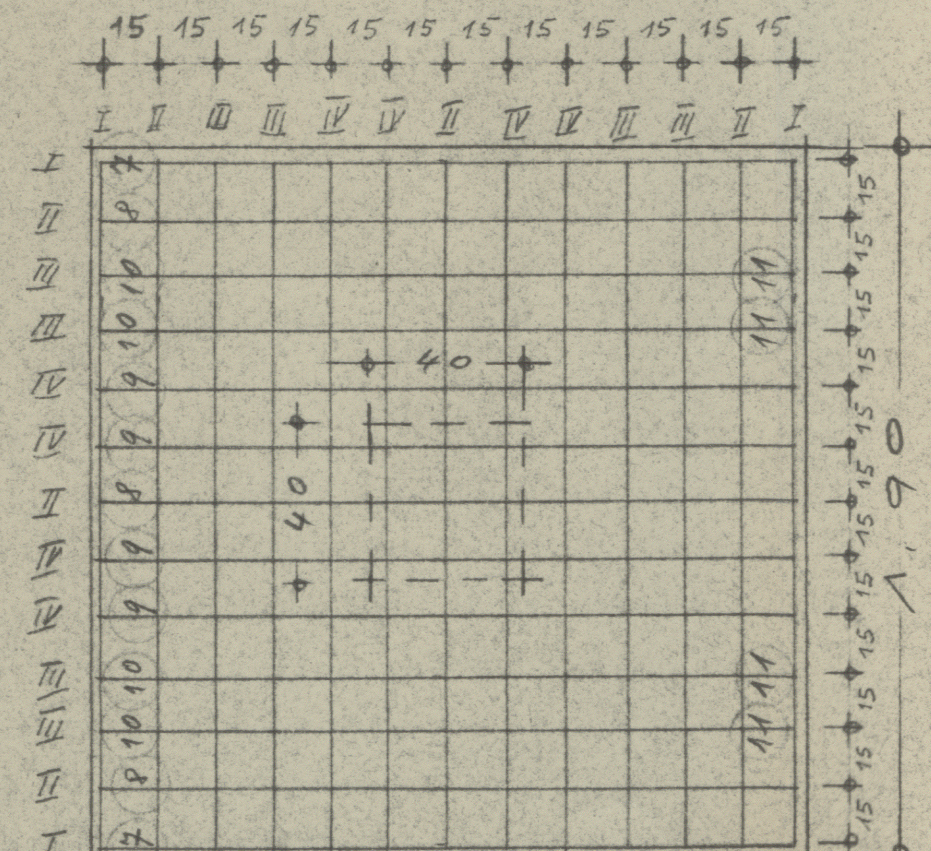

Pos. 3 Stützenfundament

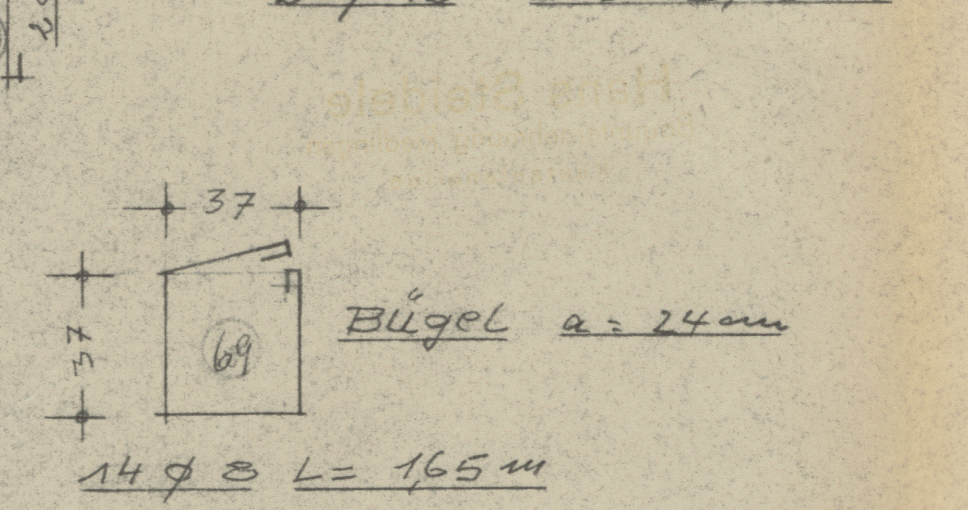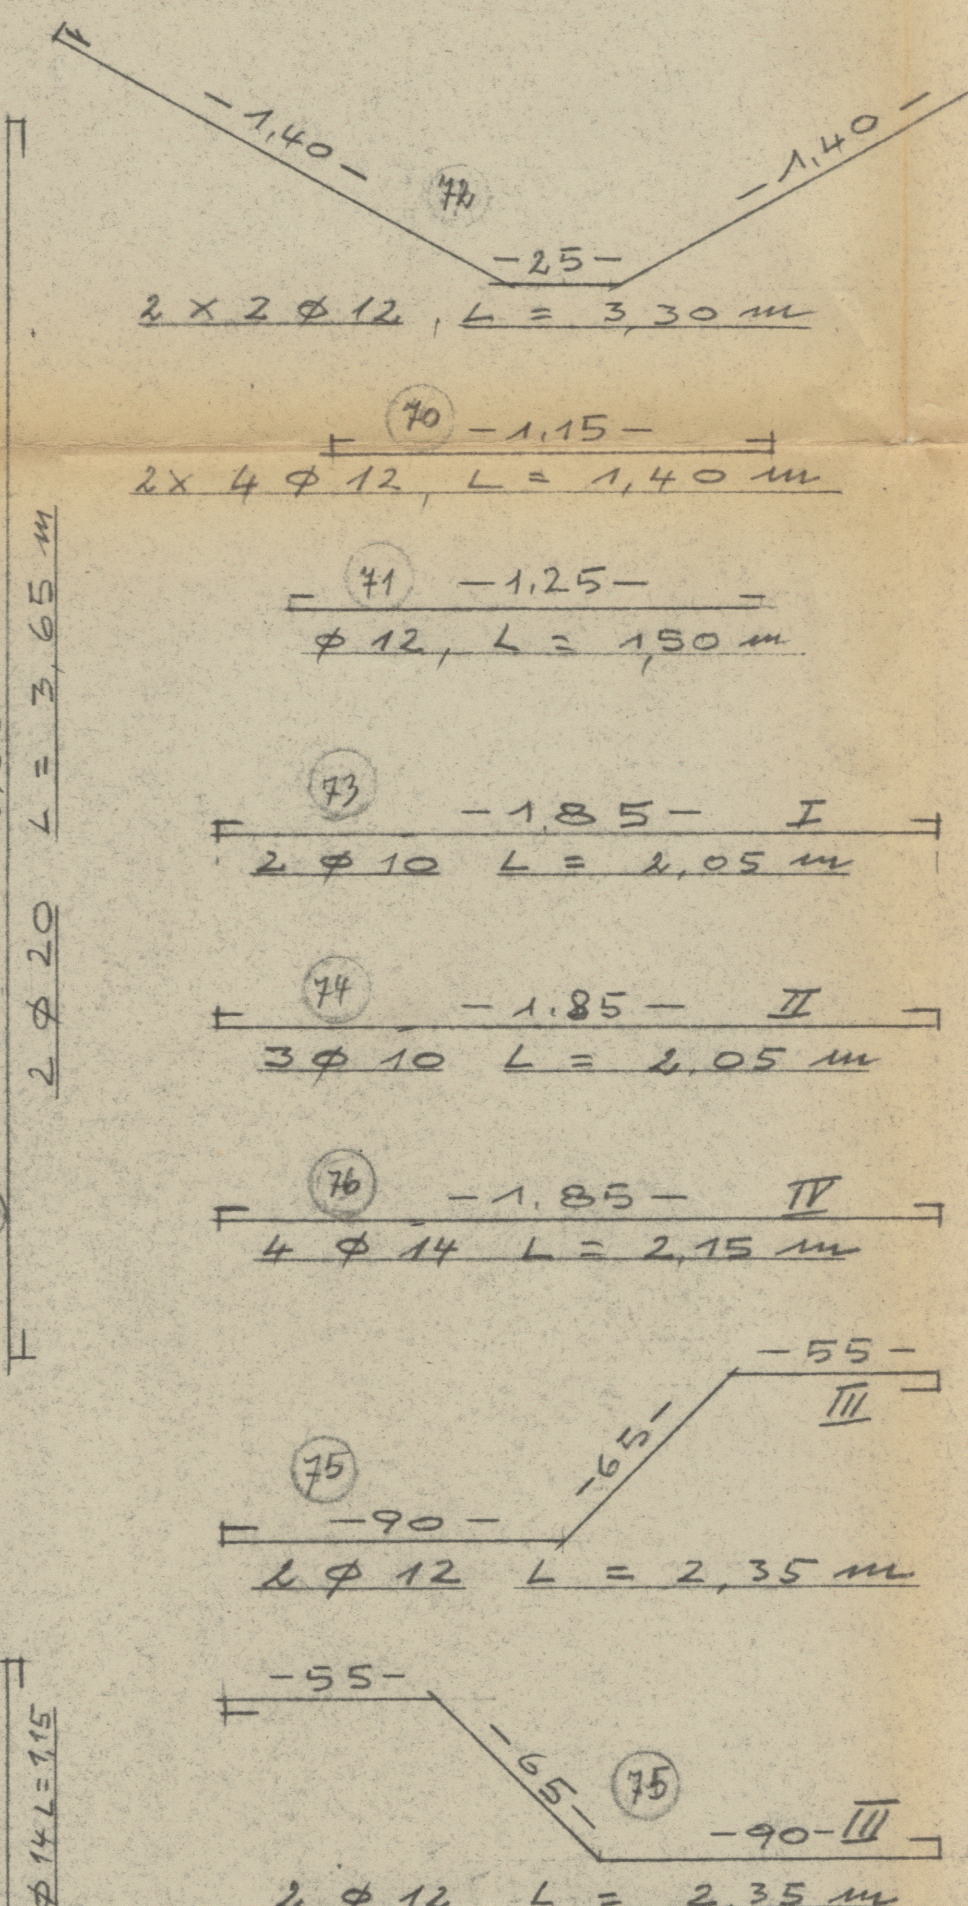

Riedlingen, 20.6.58