



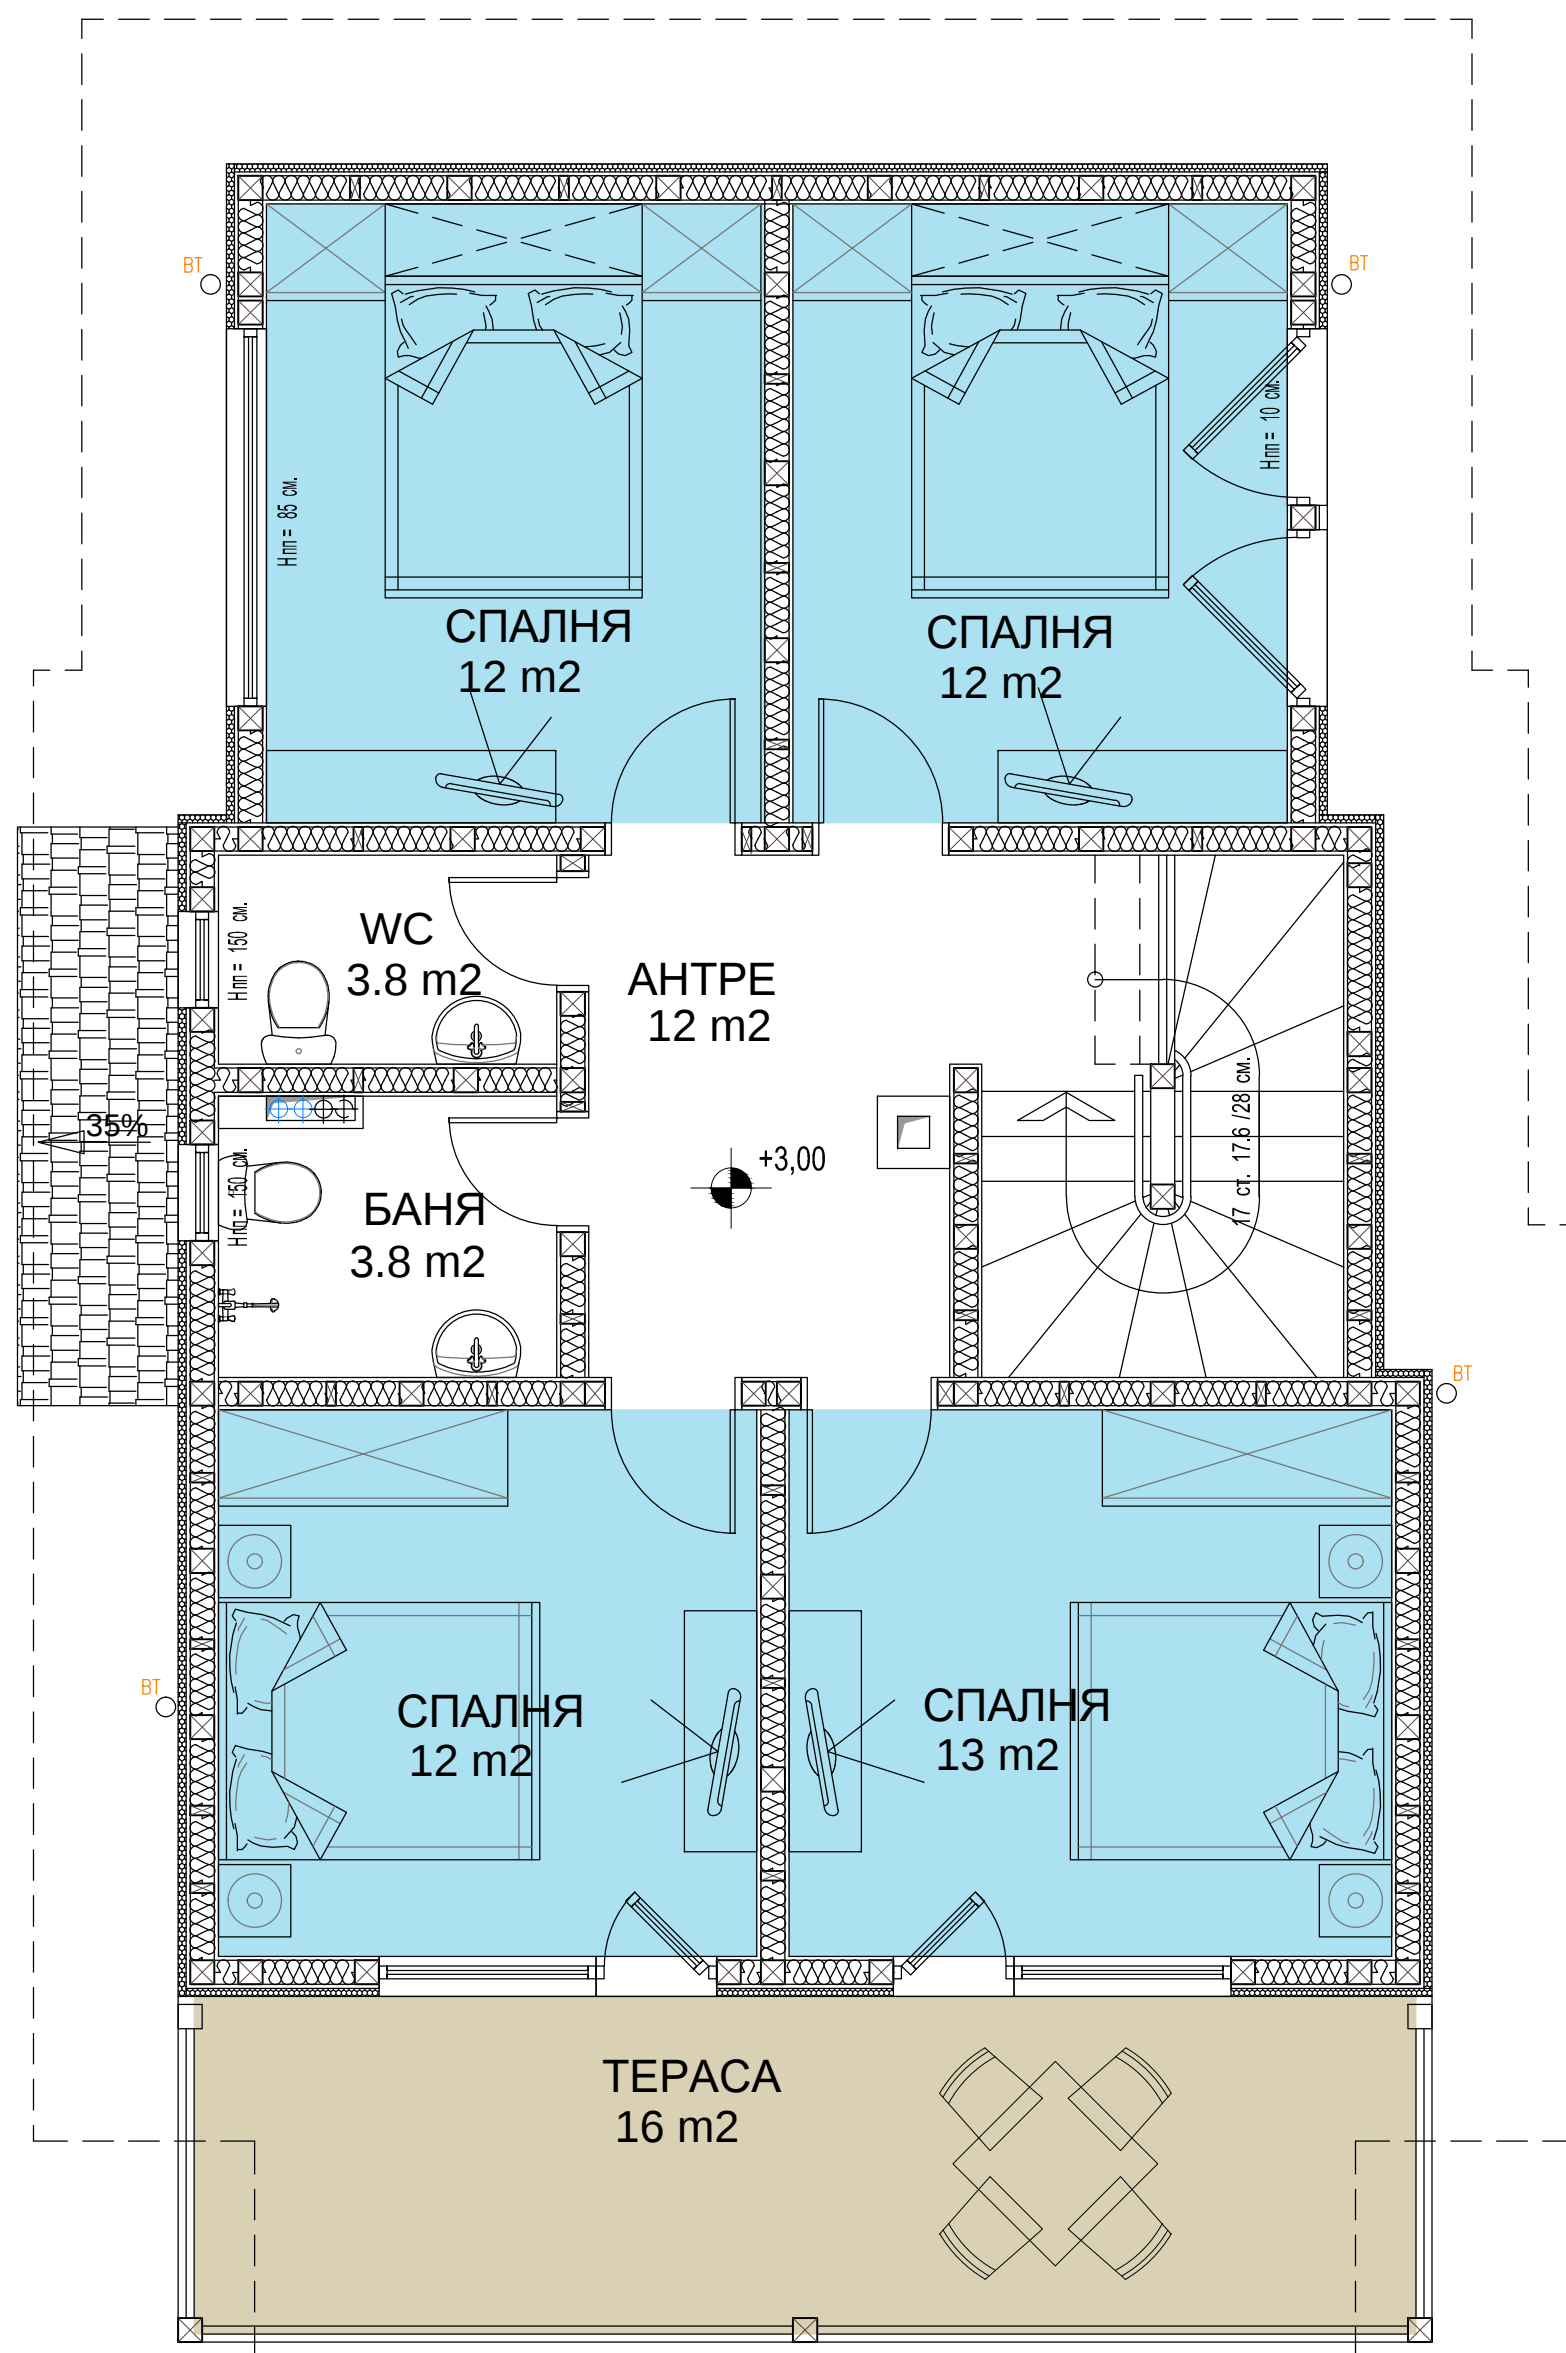

РАЗПРЕДЕЛЕНИЕ 2-ри ЕТАЖ КОТА +3.00
ЗП = 100,80 м²

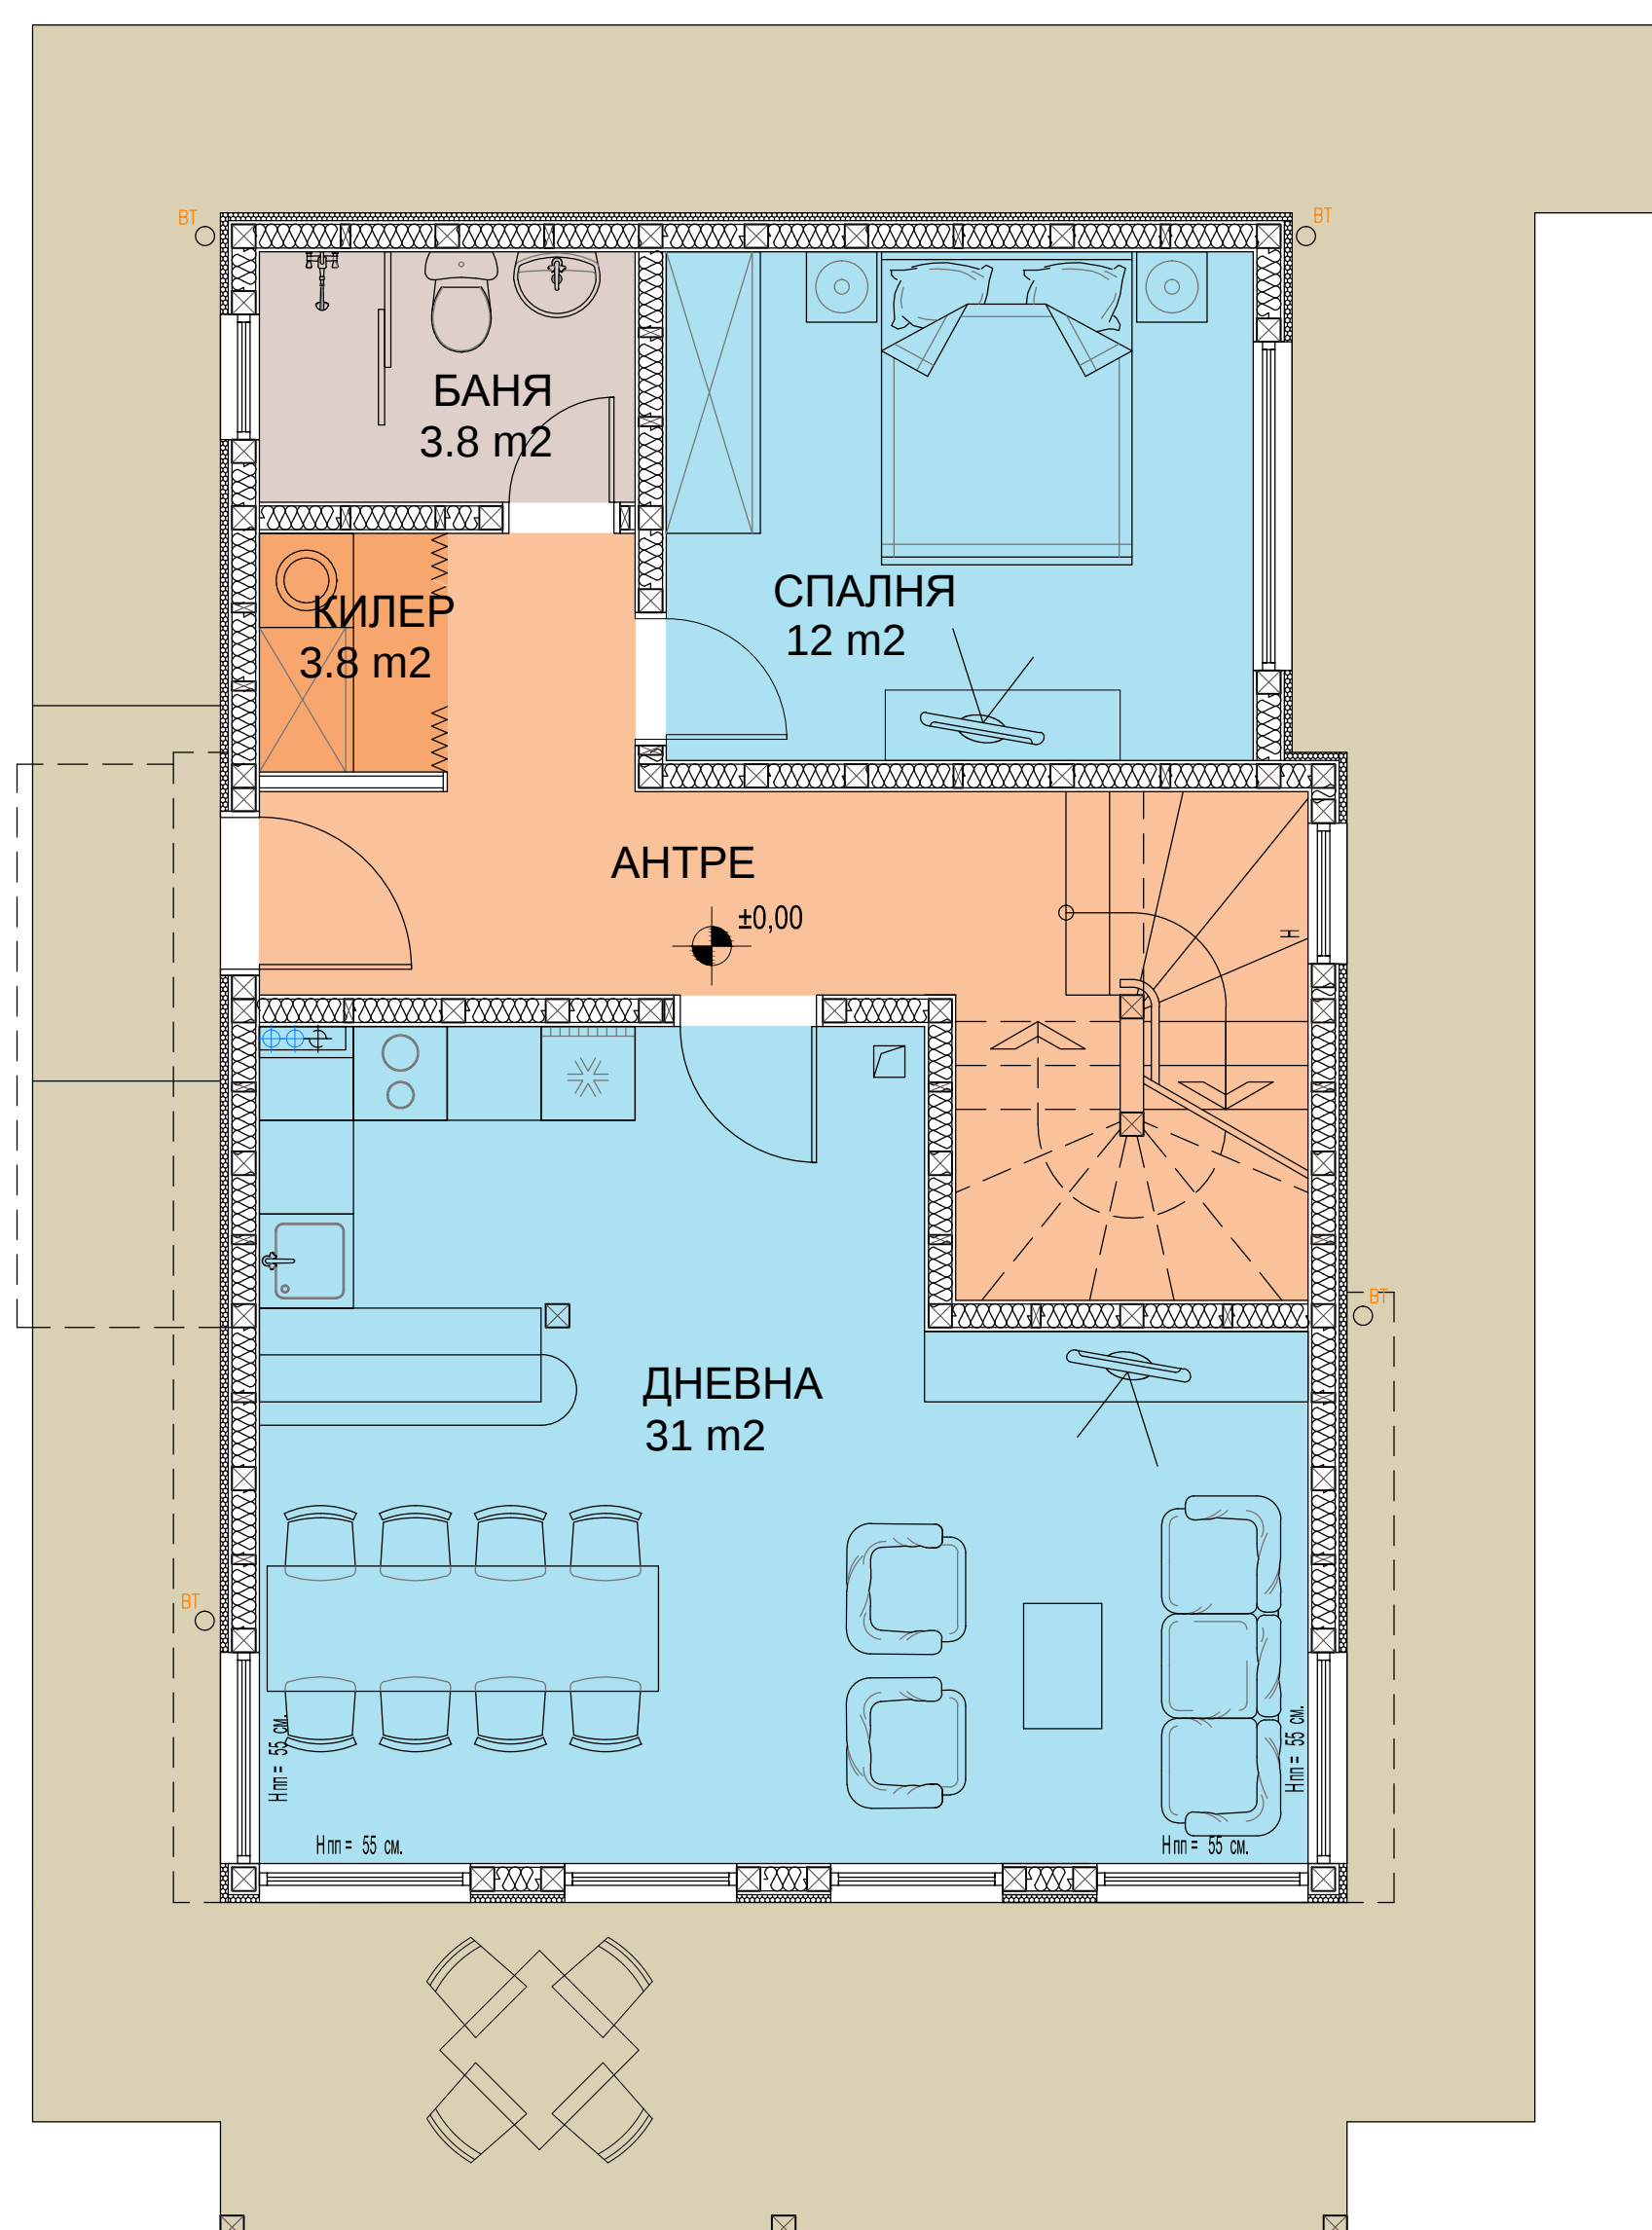

РАЗПРЕДЕЛЕНИЕ 1-ви ЕТАЖ КОТА ±0.00
ЗП = 92,03 м²