


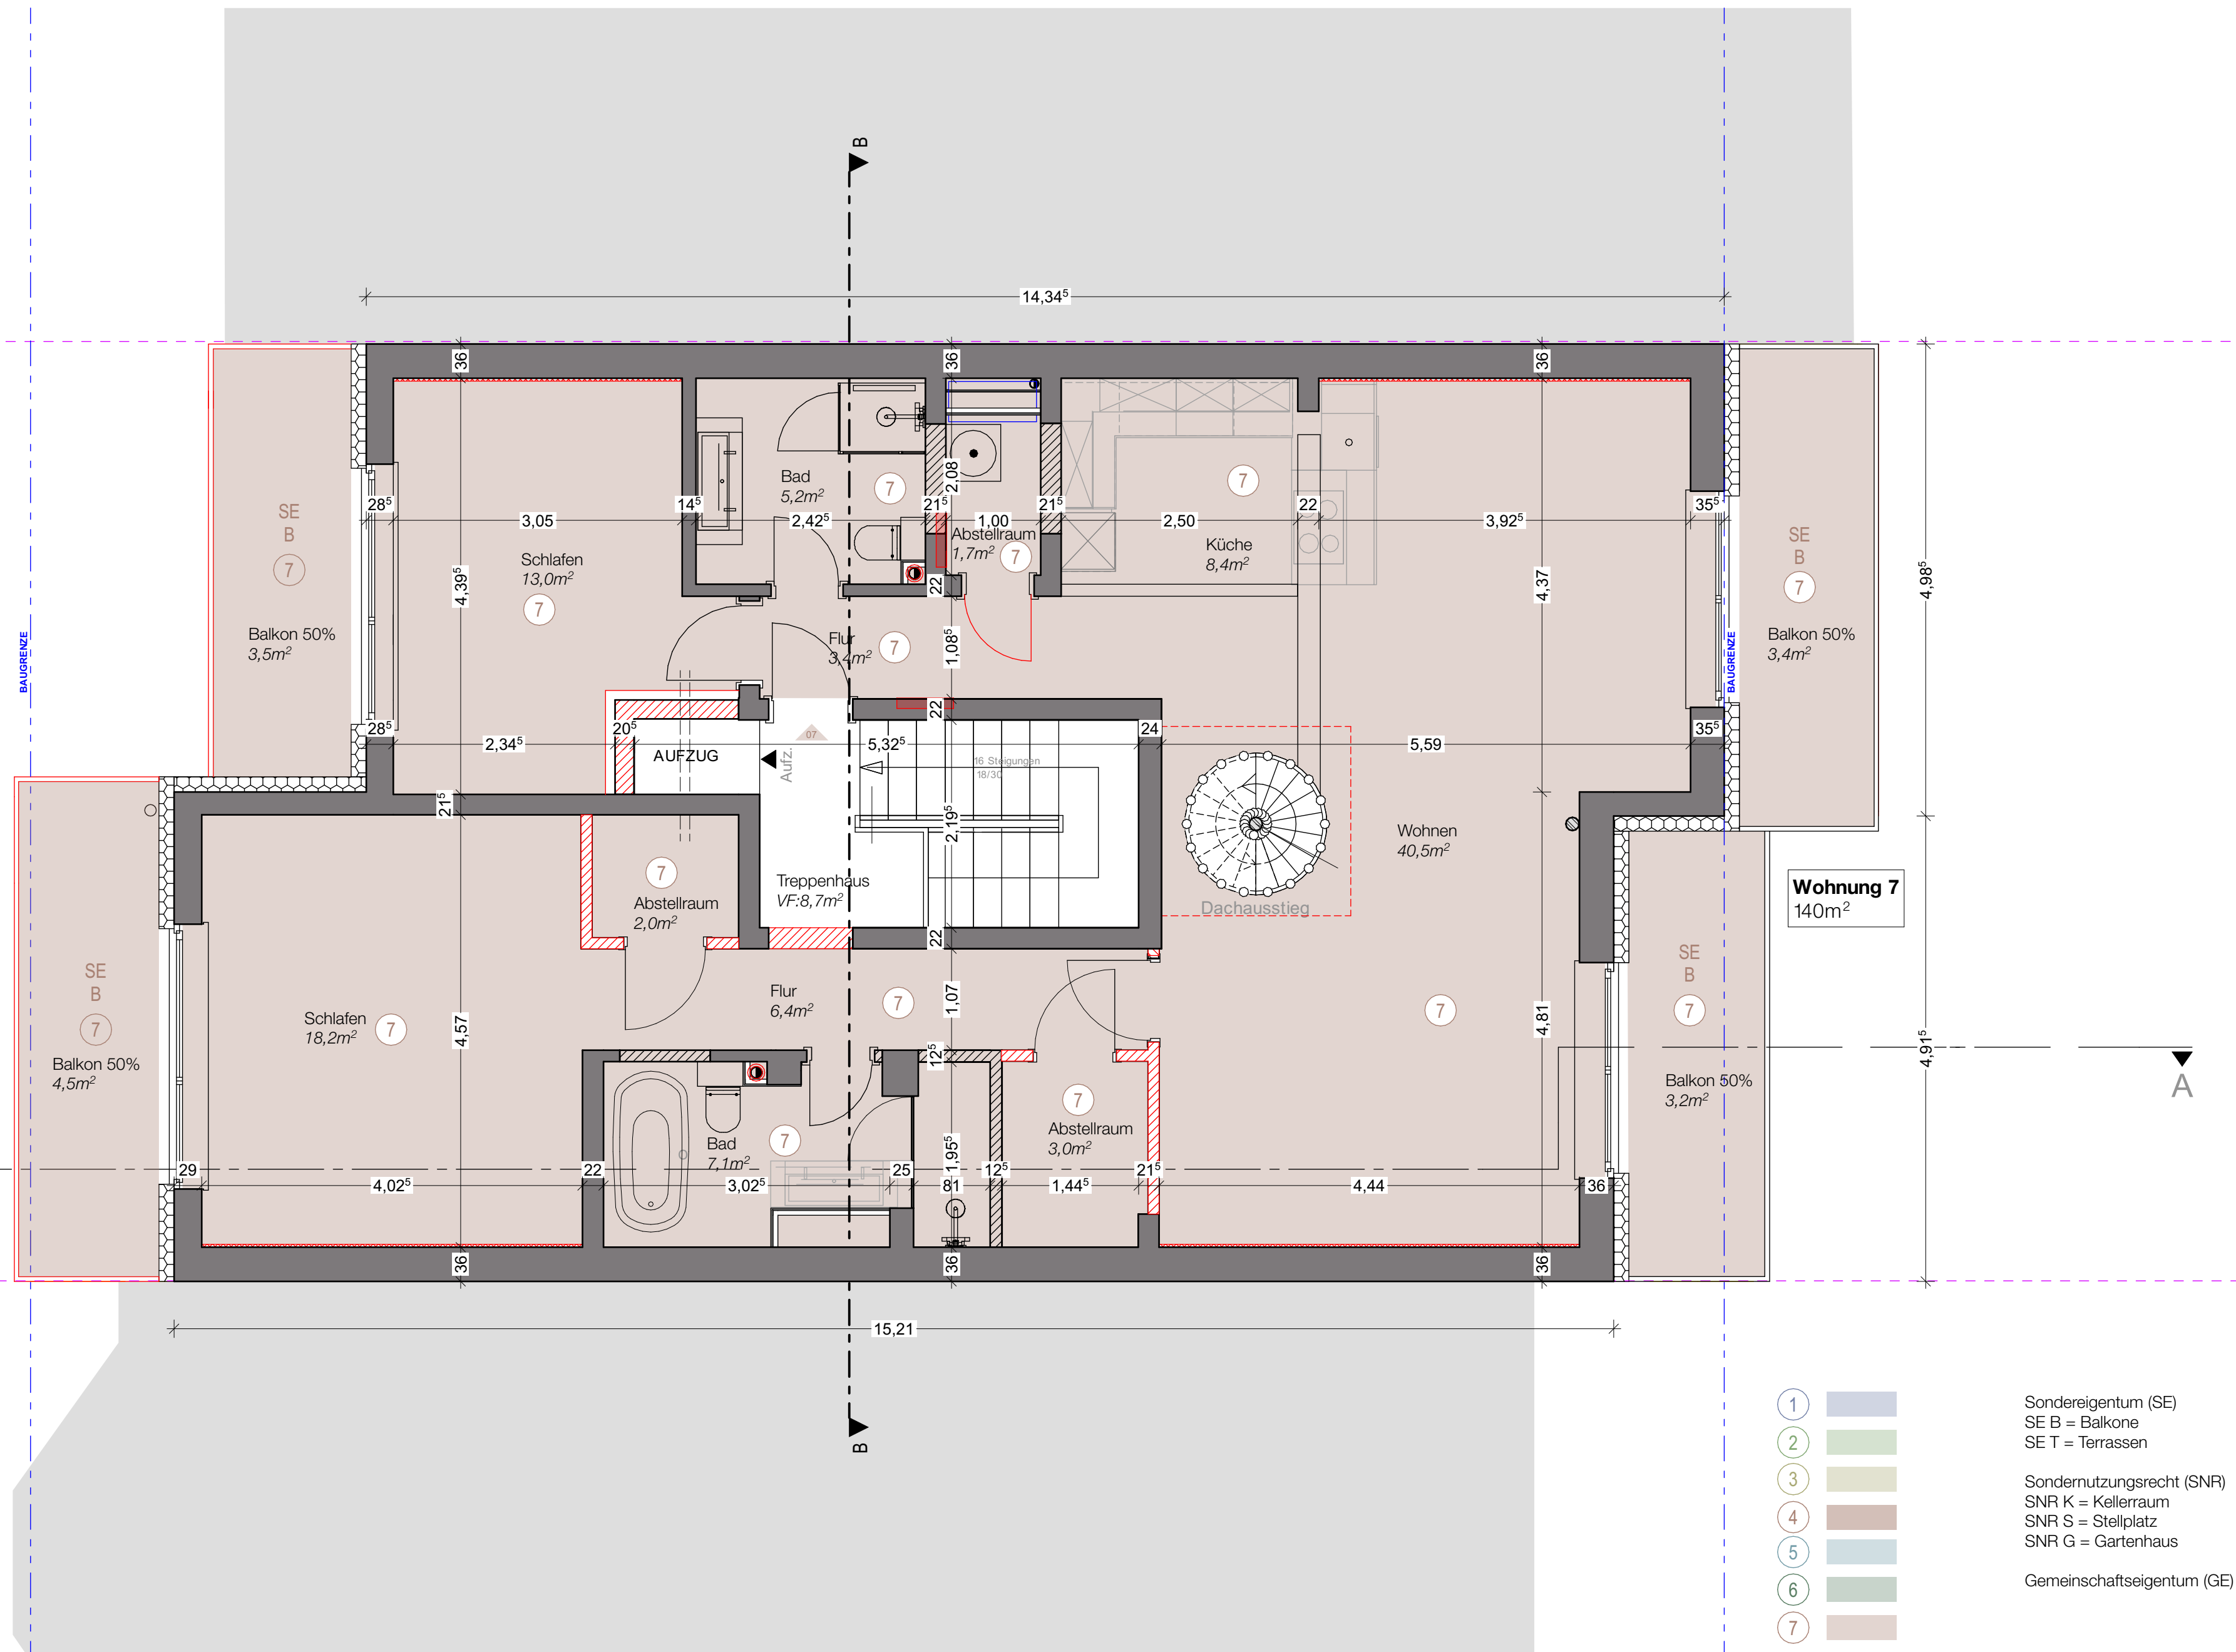

Antrag auf Abgeschlossenheit

Architekt
siebrecht münzesheimer architekten gmbh
mattentwiete 8 20457 Hamburg

Bauherr
Gellertstraße 47 GbR
Mittelweg 34 20148 Hamburg

Projekt
Sanierung Mehrfamilienhaus
Gellertstraße 47 20148 Hamburg

Planinhalt
3.OG

Datum 11.10.2024
gez. Format Maßstab
jk,cb 420 x 594 1:50