
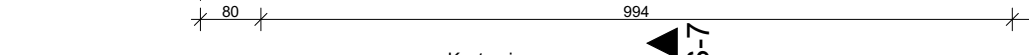
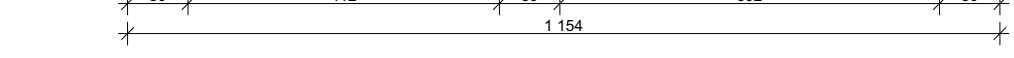
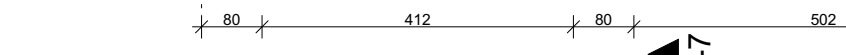
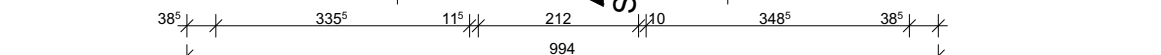
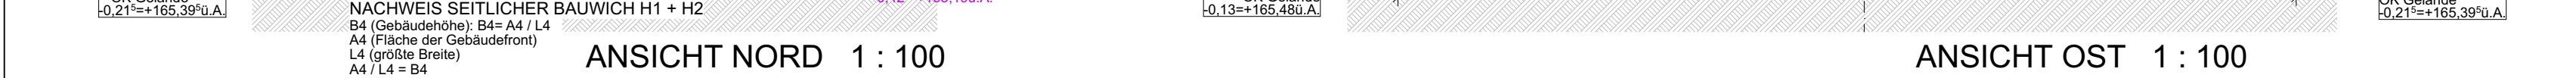


F2 = Grundstücksfläche GSt.Nr.472/2 = 748,00 m²
 Bebauungsdichte = 30 %
 Bebaubare Fläche = 748,0 x 0,30 = 224,40 m²
 F1 = bebaute Fläche = H1 + H2 = 156,24 m²
 → bebaute Fläche < bebaubare Fläche : 156,24 m² < 224,40 m²
 → NACHWEIS ERFÜLLT

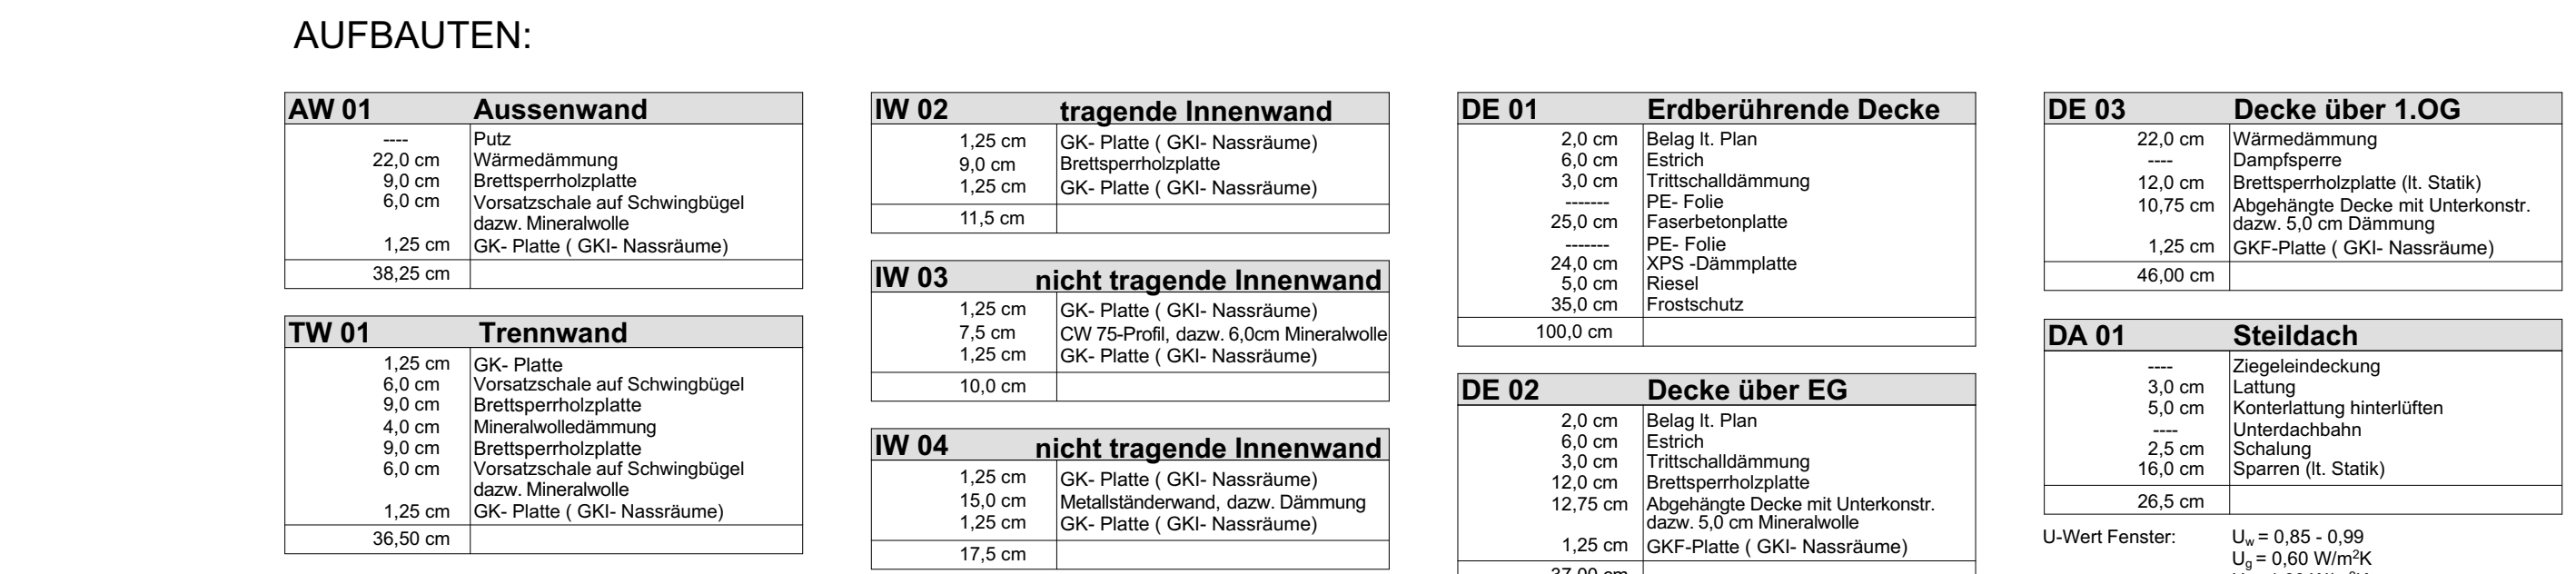


LEGENDE:

----- GRUNDSTÜCKSGRENZE RAUCHWARNMELDER OIB-RICHTLINIEN 2; Pkt. 3.11
RAUHLINIE


WD HART STAHLBETON GLAS HOLZ

[illegible]


	A	D
--	---	---

EINREICHPI AN		B	E
---------------	--	---	---

		C	F
--	--	---	---

[illegible]

AN DEN MÜHLEN 38a,

[illegible][illegible]

EAGEPLAN,	1 : 500
GRUNDRISSSE EG, 1.OG, DG, DD,	1 : 100


GRÜNDER/ENTWICKLER:	BÄUERLEBERG:
Chorherrenstift Klosterneuburg	NMB - Real GmbH

3400 Klosterneuburg	1010 Wien
---------------------	-----------

[illegible]

Linienreich	wird nachgenannt
-------------	------------------

Tel./Fax: +43 2236 / 677 530
studio@linienreich.at www.linienreich.at

BEHÖRDE:

[illegible][illegible]


24.3.4.03	1:100, 1:200, 1:500	04.03.2026
ÄNDERUNGEN:		GEZ.:

DIESES PROJEKT BZW. PLAN IST URHEBERRECHTLICH GESCHÜTZT