


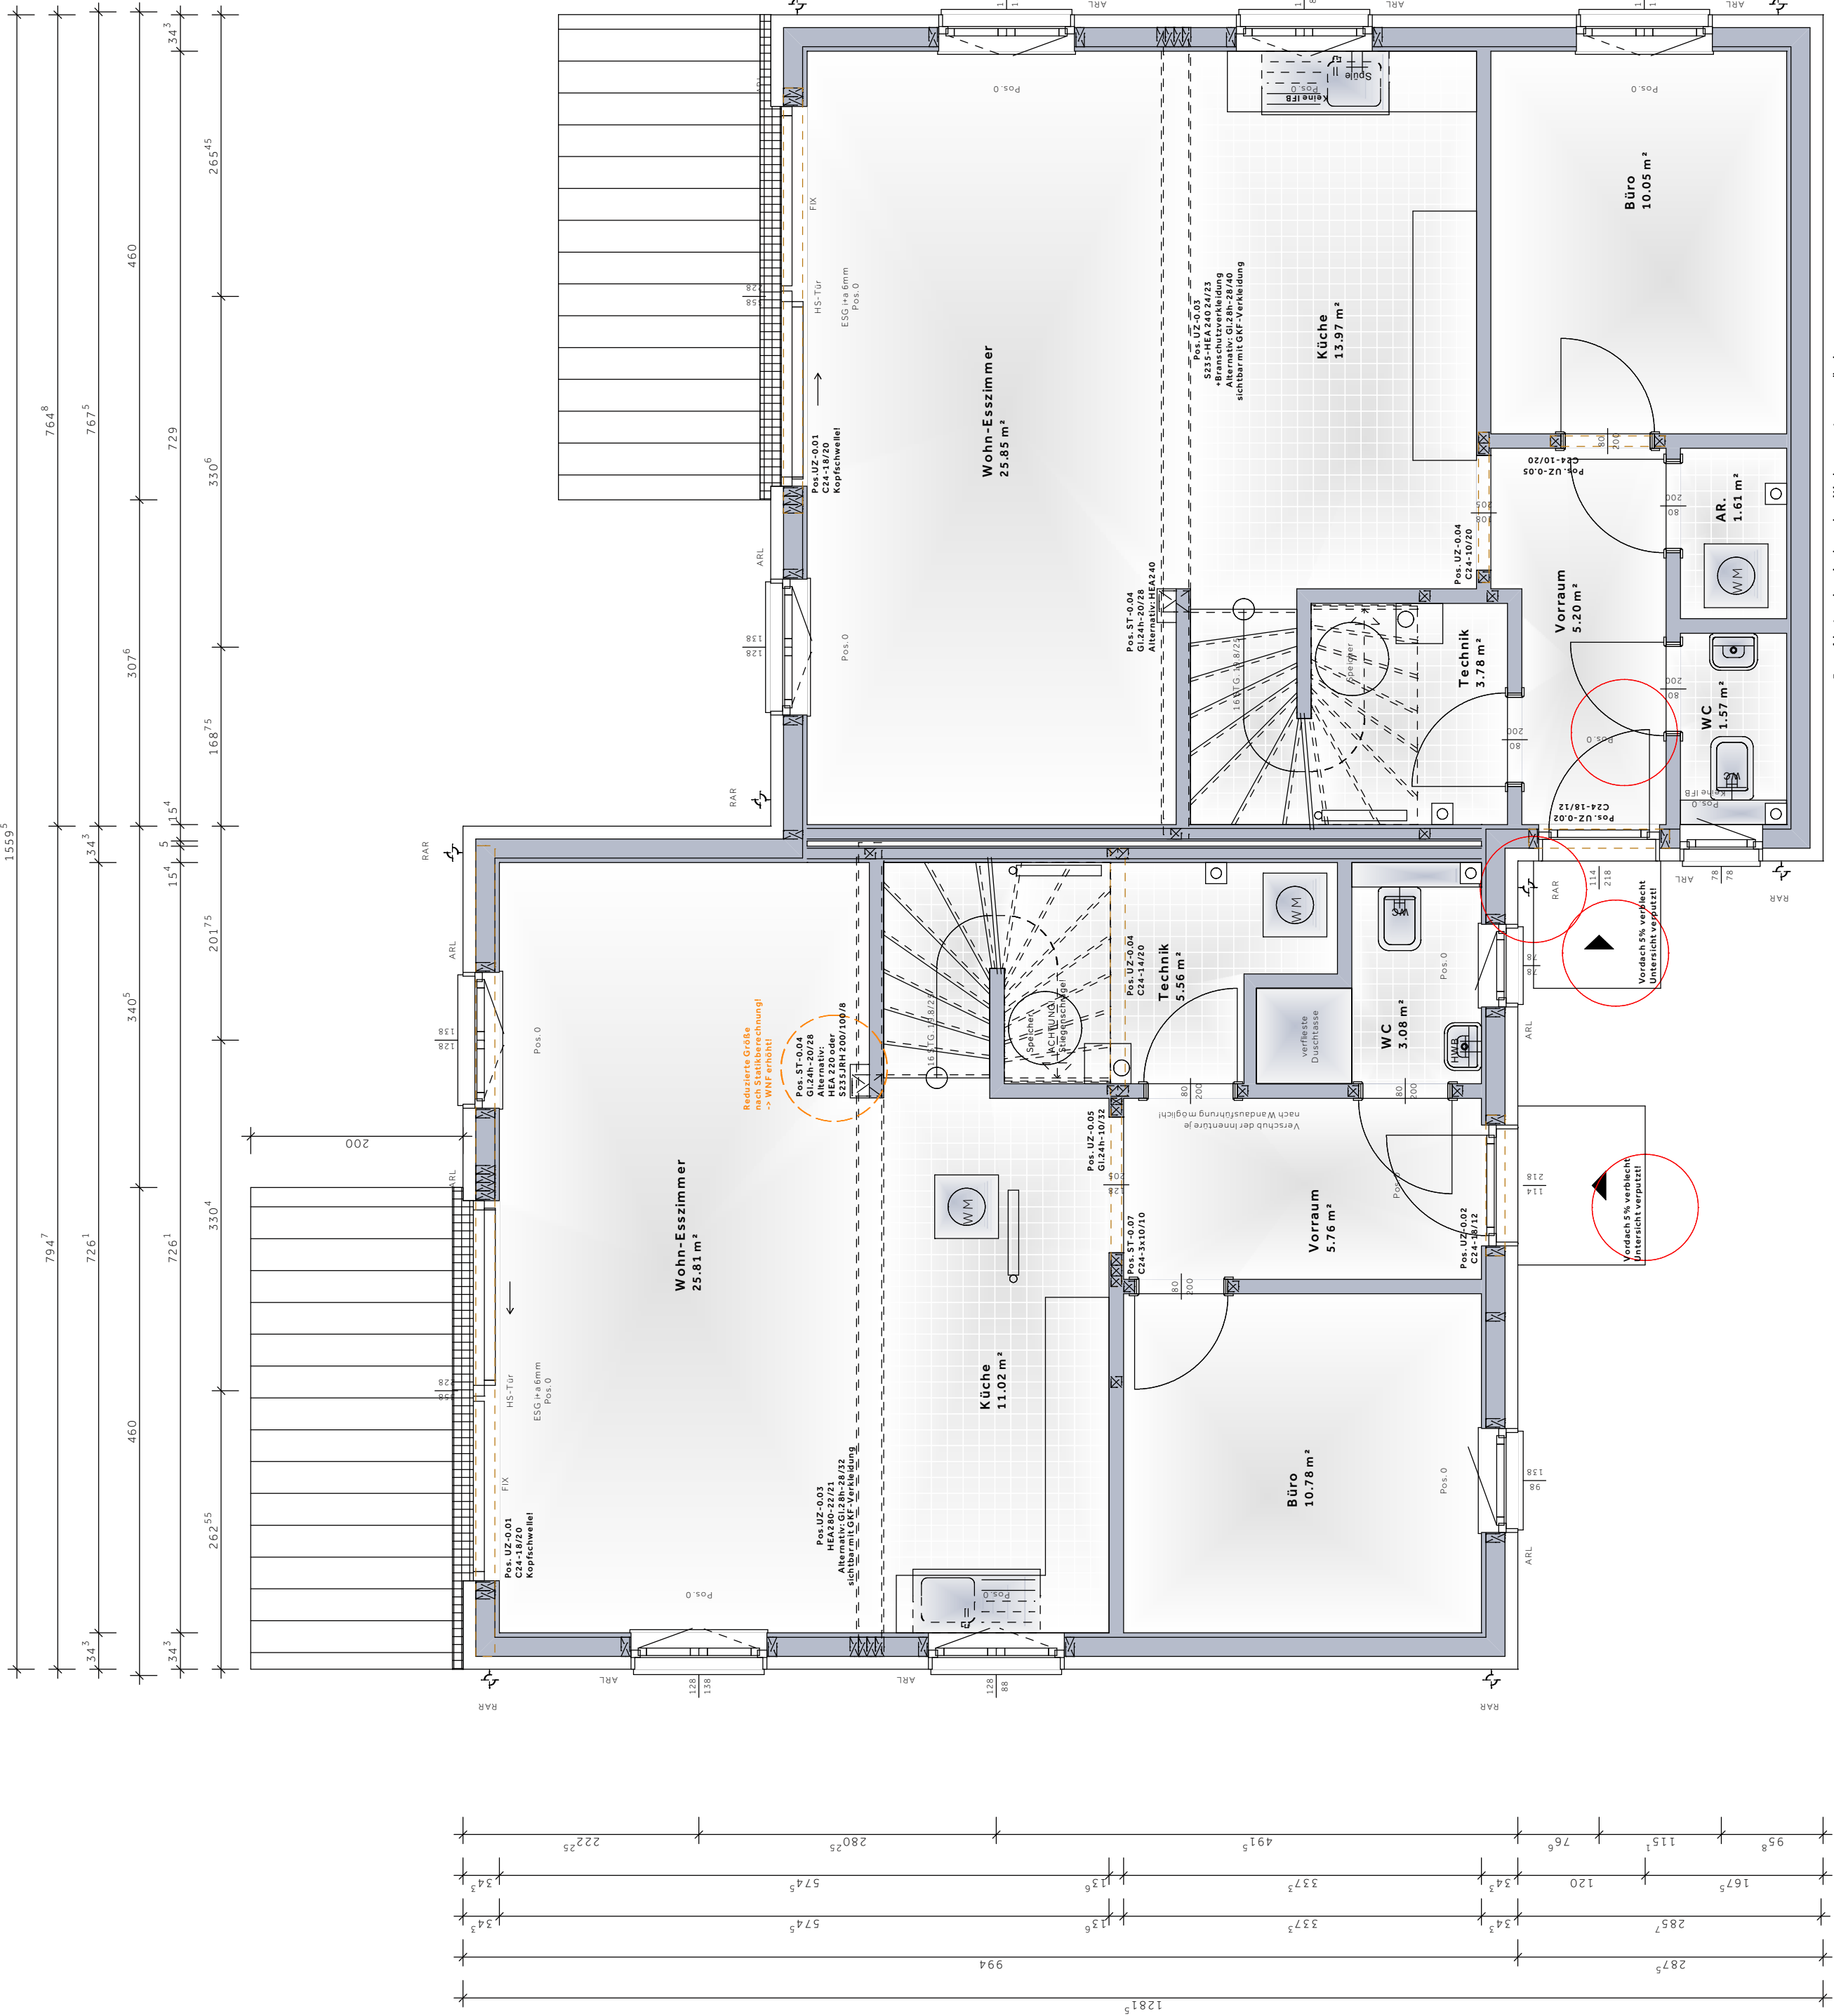

177,95	278,1	98,7	207,15	98,7	797,6
34,3	319,7	13,6	170,65	15,4	506,85
386,85	647,7	647,7	230,85	180,4	360,7
761,9	761,9	120	354,7	13,6	360,7
1559,5	1559,5	797,6	797,6	13,6	360,7

Erdgeschoss
H1H2 mit Versatz
Projekt :BIZ26_NWB
Kunde: GmbH NWB - Real
ANLAGE 2
Maßstab: 1: 50
Gezeichnet: sbr
Planstand: 07.07.2026

VARIO
BAU