


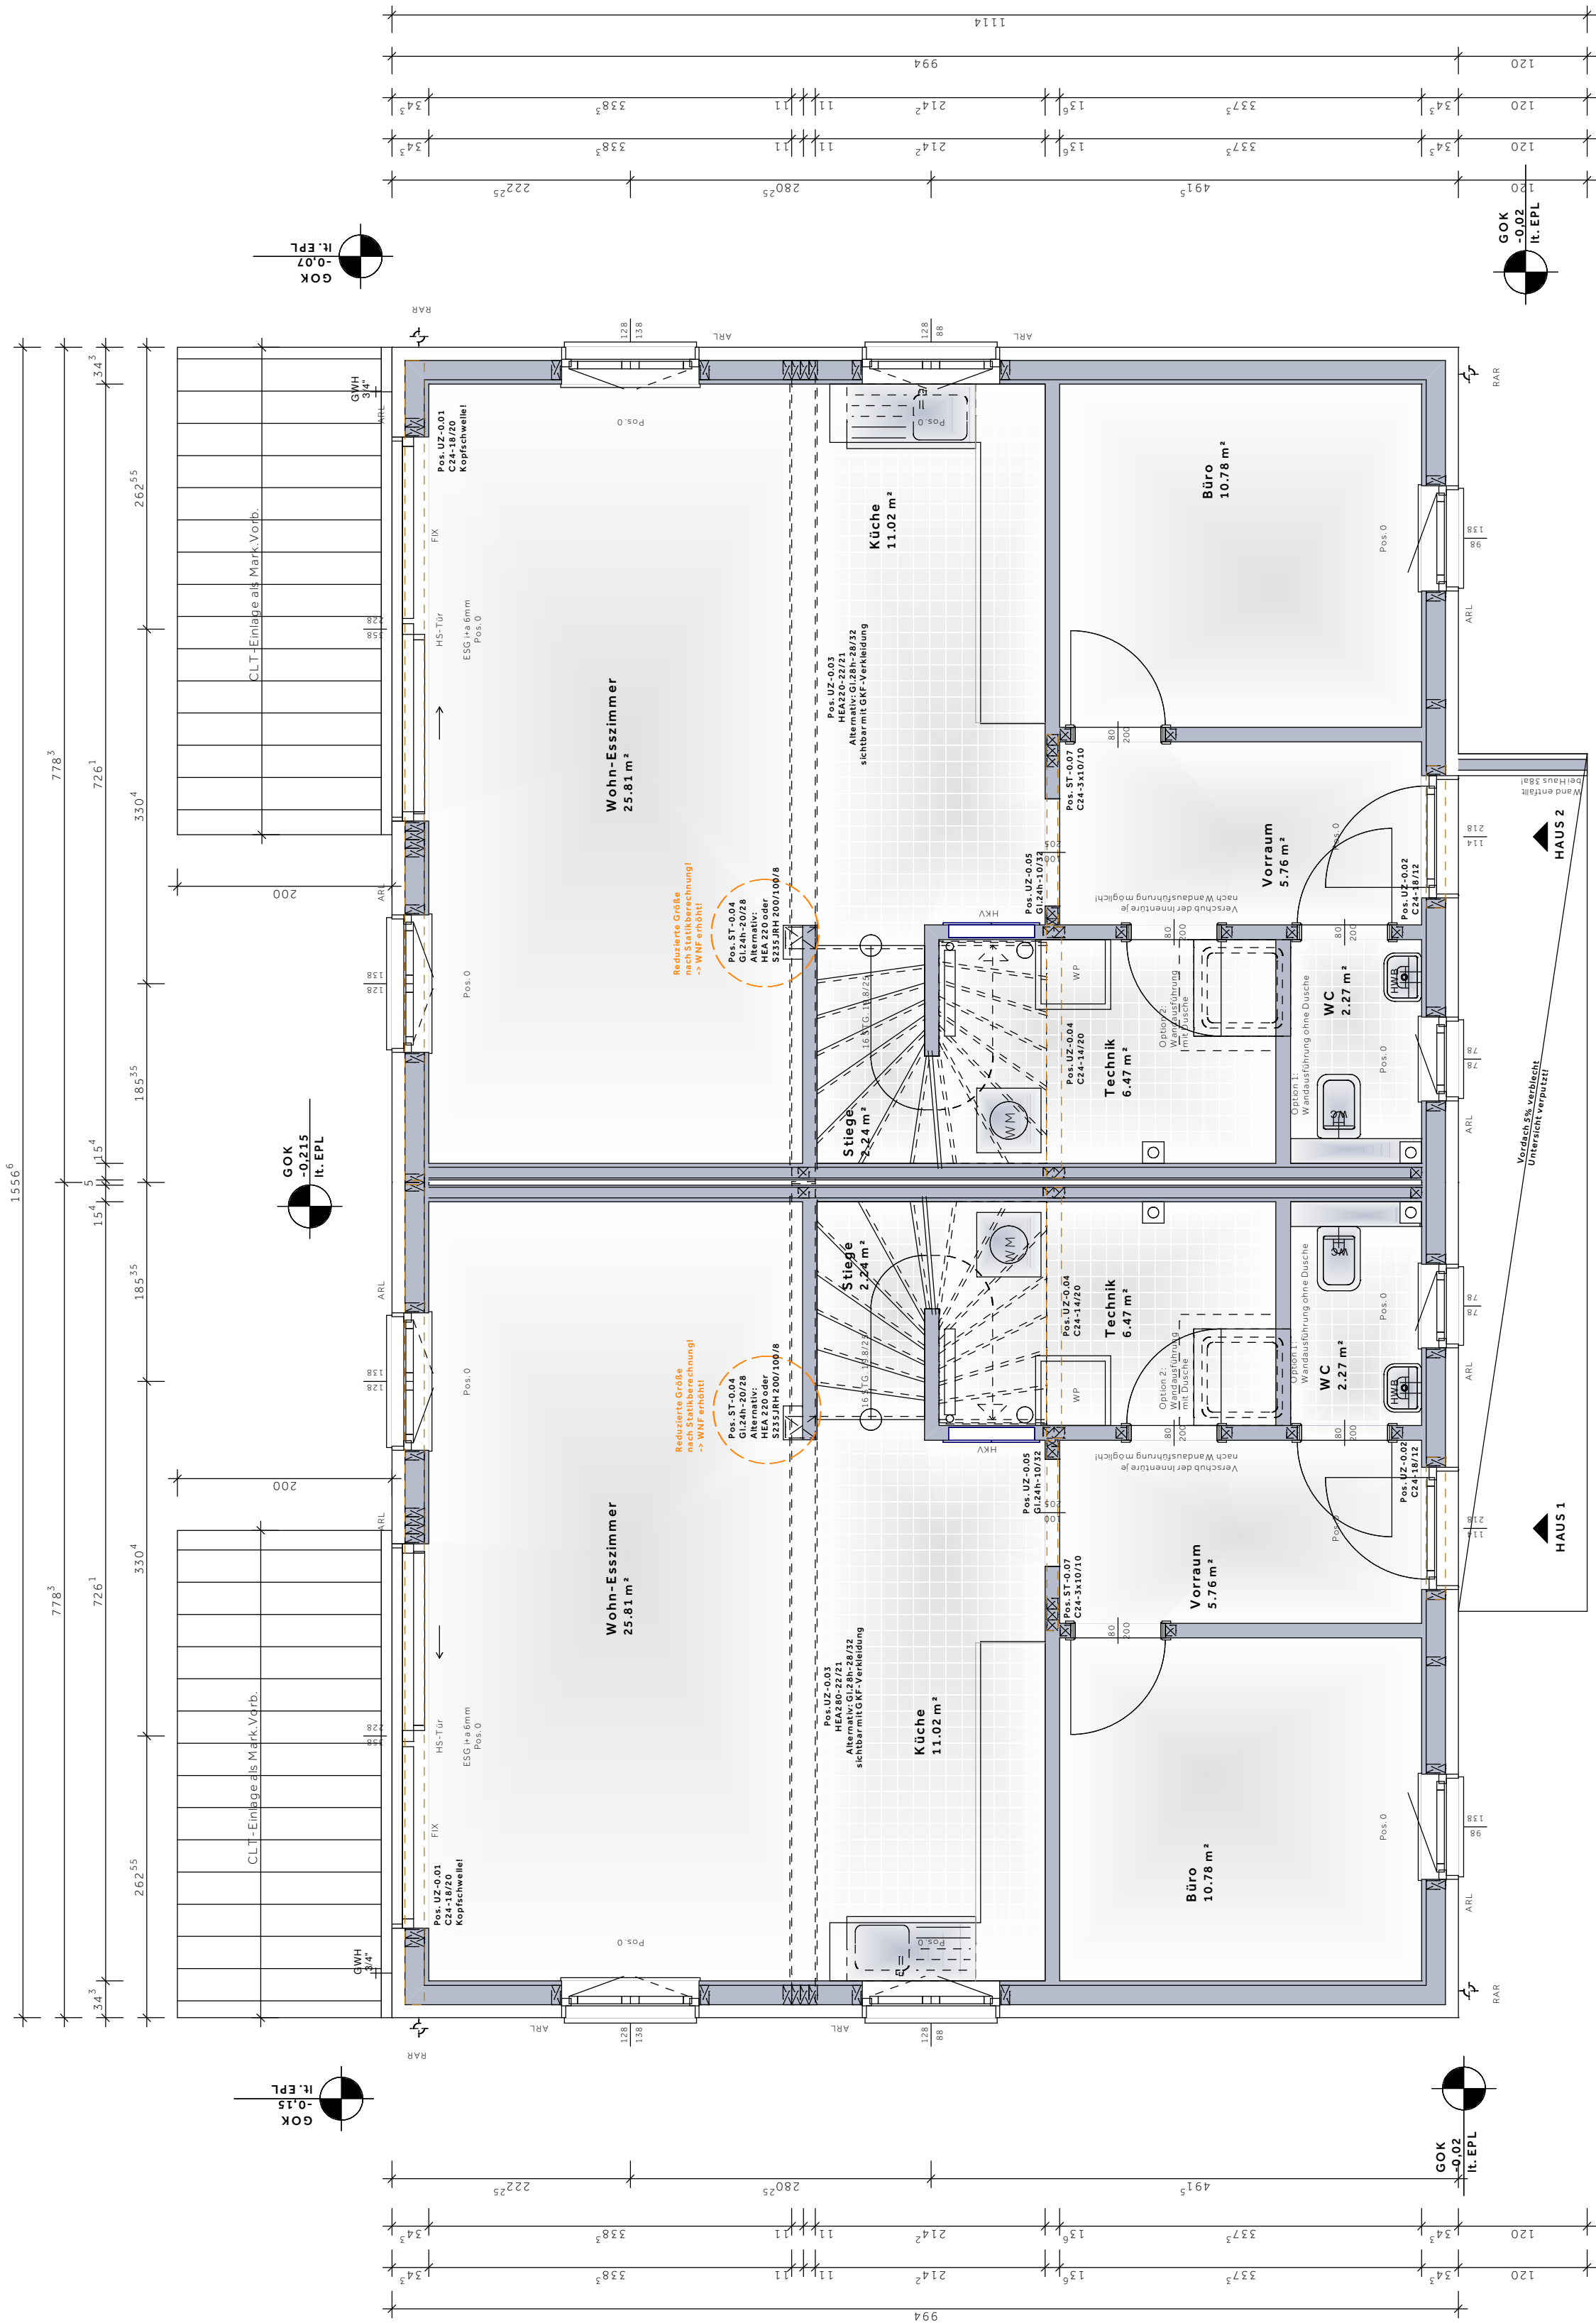

Erdgeschoss
H1H2 ohne Versatz
Projekt : BIZ26_NWB
Kunde: GmbH NWB - Real
ANLAGE 2

Maßstab: 1: 50
Gezeichnet: sbr
Planstand: 10.07.2026